


LEGENDA:

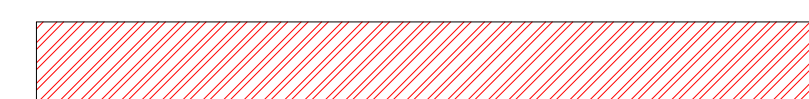

LOCAL DA OBRA




MUNICÍPIO DE BARRA DO TURVO

Avenida 21 de Março, 304 - Centro - Barra do Turvo - SP
CEP: 11955-000 - Fone: (015) 3578-9444

Projeto: **JEFFERSON LUIZ MARTINS**

Autor do Projeto e Responsável Técnico: **DANIEL FRANCISCO DOS SANTOS**


PROJETO (OBJETO DO CONVÊNIO): RECAPEAMENTO ASFÁLTICO EM RUAS DO MUNICÍPIO DE BARRA DO TURVO/SP			
Endereço: AVENIDA RIO PARDO E RUA NAFRIO RIBEIRO DE ARAÚJO			
Proprietário: MUNICÍPIO DE BARRA DO TURVO	CNPJ: 46.634.317/0001-80		
Autor do projeto: DANIEL FRANCISCO DOS SANTOS	CREA-SP: 5070397010		ART: 28027230220753940
Data: MAIO/2022	PRANCHA:	ASSUNTO:	
Revisão: 002	1/2	MAPA DE LOCALIZAÇÃO	
Escala: SEM ESCALA			

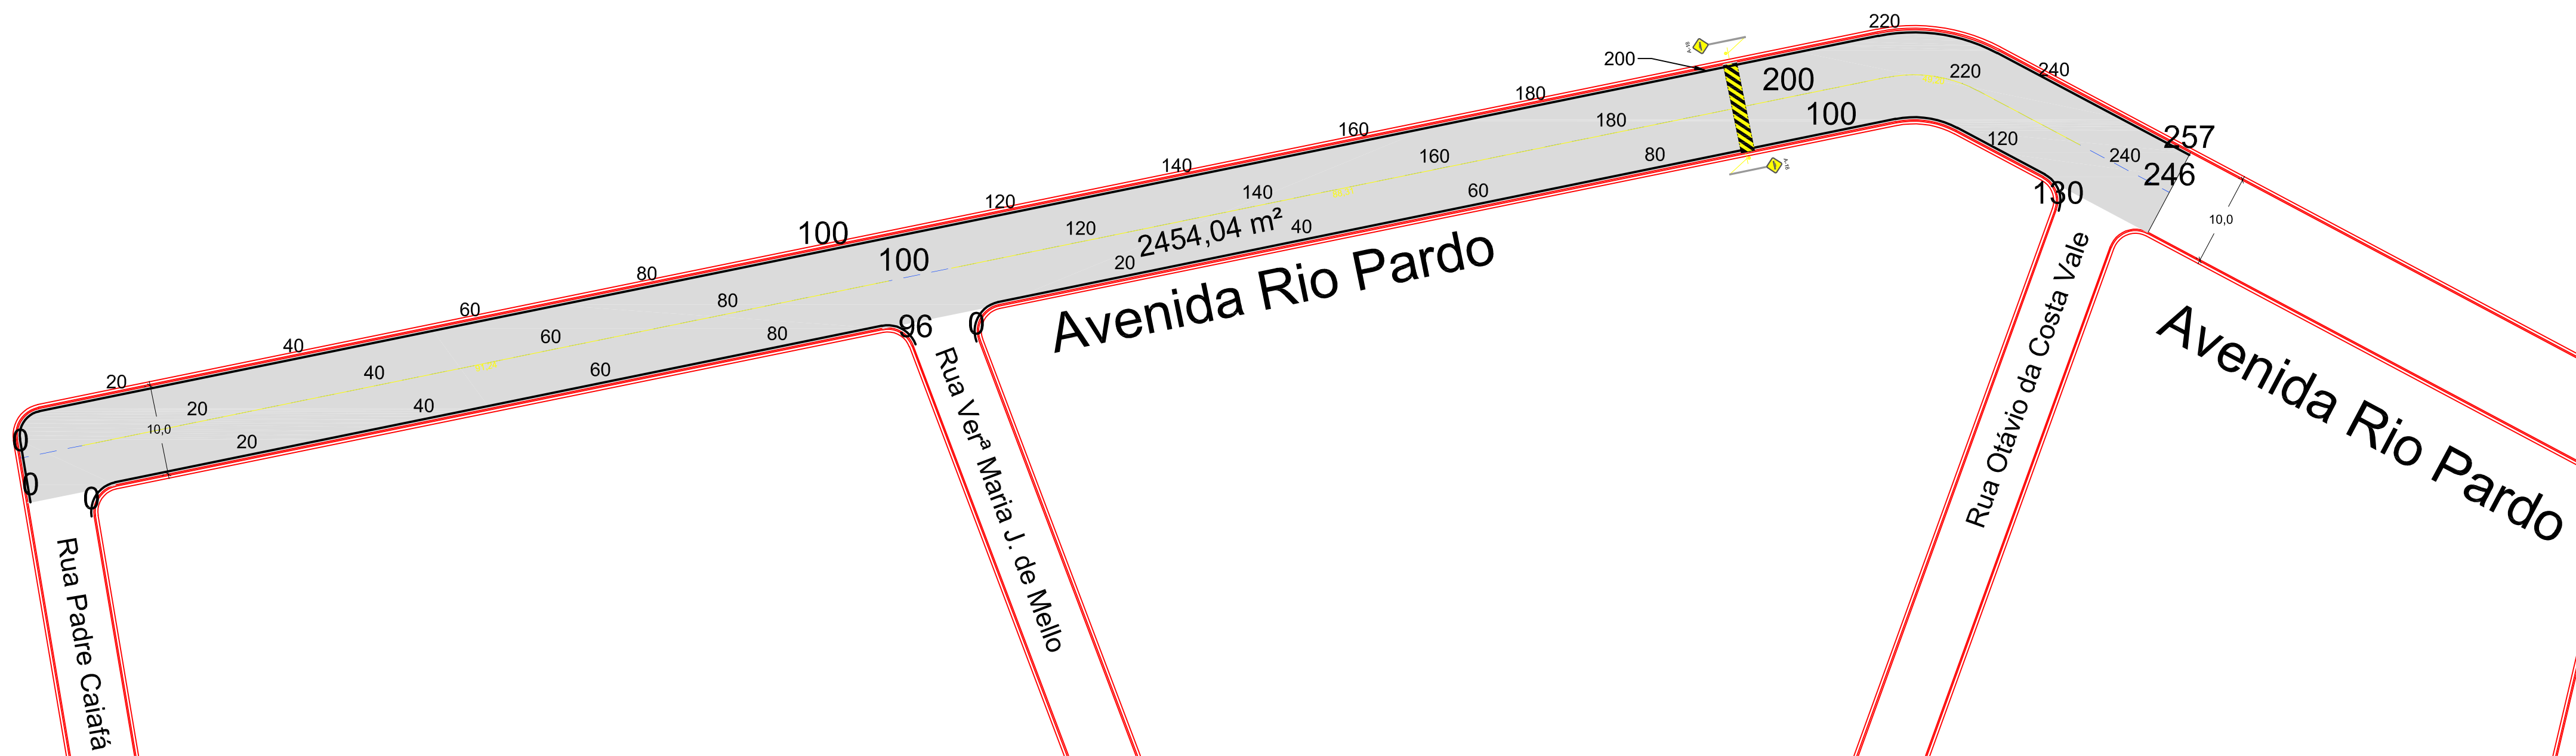


- Legenda:**
- Meio-fio existente
 - Trecho a ser recapeado*
 - Eixo da via
 - Linha dupla contínua
 - Linha de bordo
 - Lombada
 - Placa de sinalização

*PREVIAMENTE AO SERVIÇO DE RECAPEAMENTO DEVERÁ SER REALIZADA A FRESAGEM DO PAVIMENTO EXISTENTE EM TODA A ÁREA


1 RECAPEAMENTO / SINALIZAÇÃO - AVENIDA RIO PARDO
ESCALA: 1:500

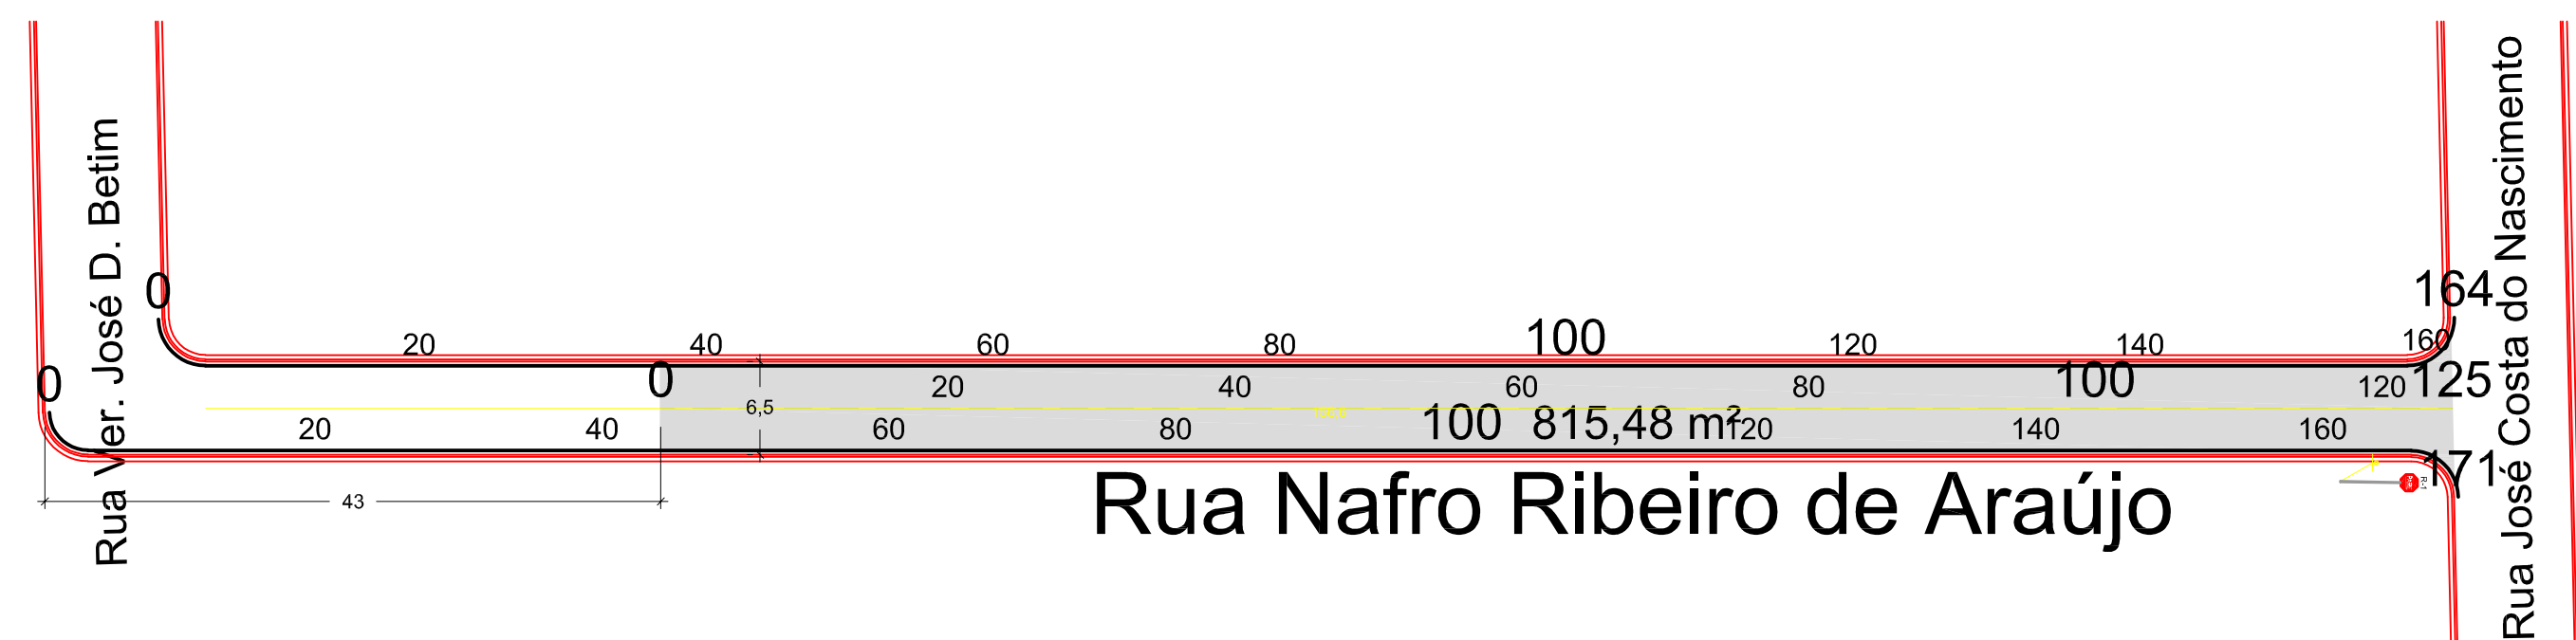

2 RECAPEAMENTO / SINALIZAÇÃO - RUA NAFRO RIBEIRO DE ARAÚJO
ESCALA: 1:500

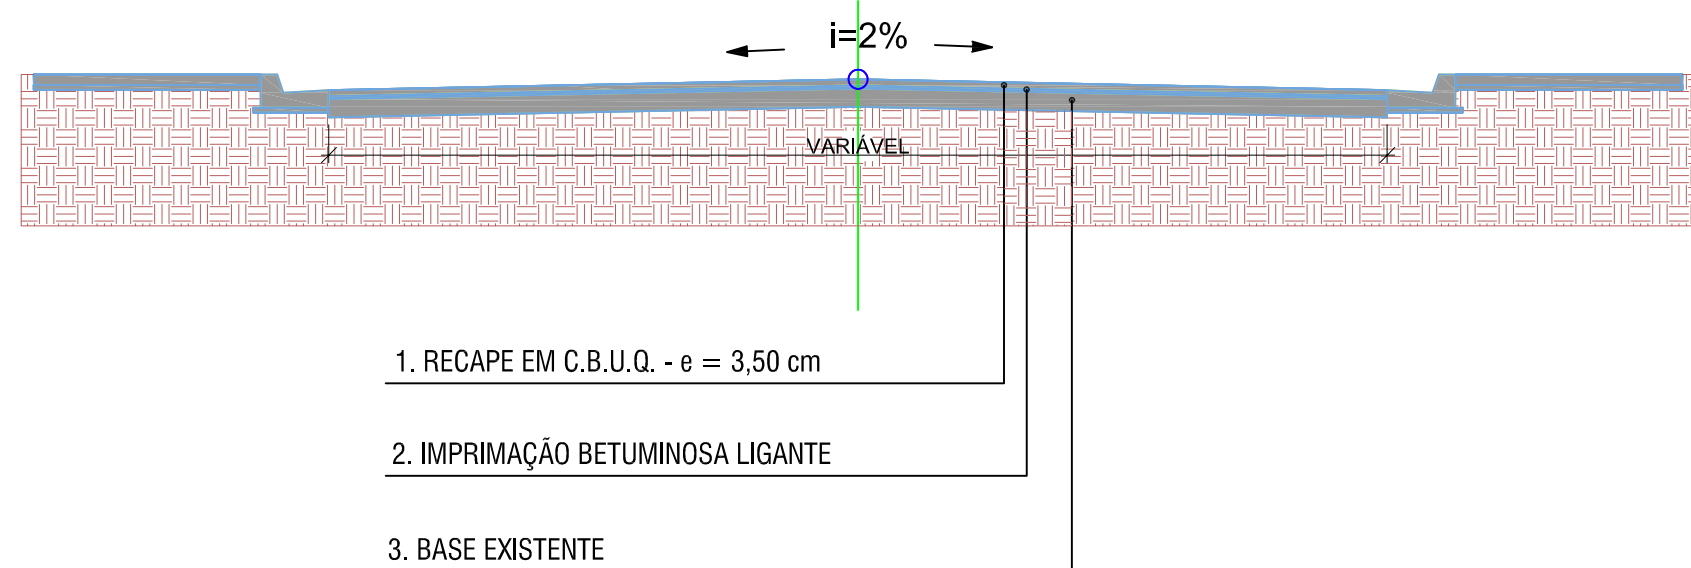

3 SEÇÃO TÍPICA DO PAVIMENTO
ESCALA: 1:50

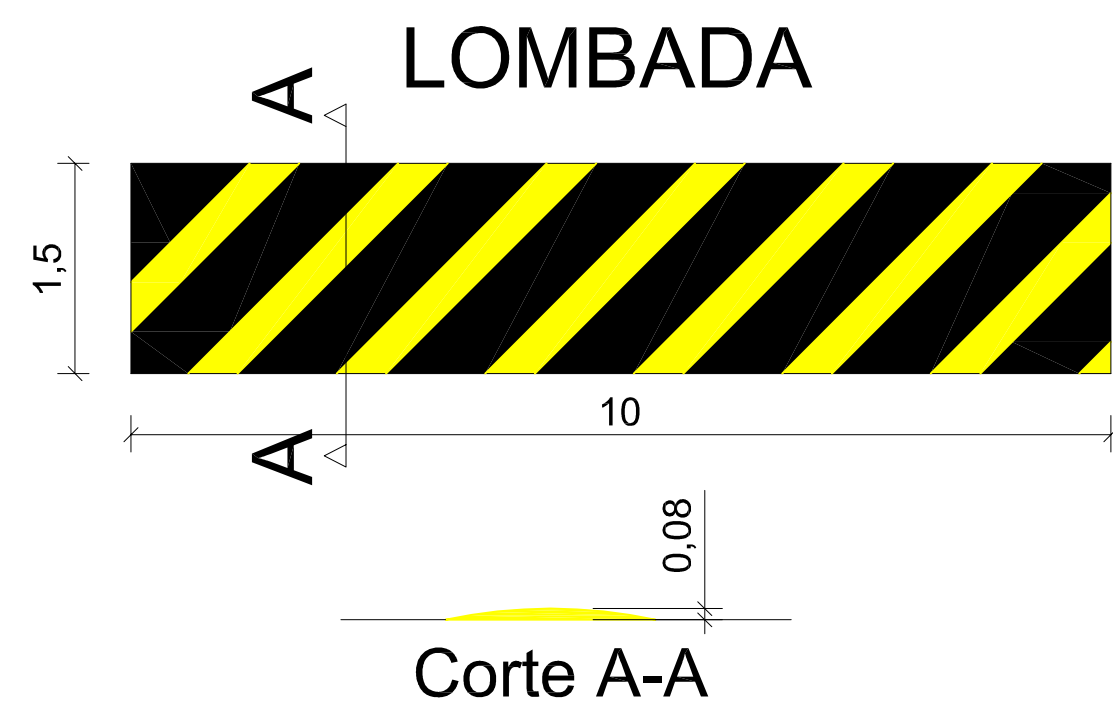


5 SINALIZAÇÃO HORIZONTAL - LOMBADA

LARGURA DA LINHA (m)	0,25
LARGURA DO ESPAÇAMENTO (m)	0,50
INCLINAÇÃO DA LINHA	45°
COR	AMARELO
TONALIDADE	10 YR 7,5/14


ÁREA DE PINTURA: 4,93 m²

4 LINHA DUPLA CONTÍNUA (LFO-3)

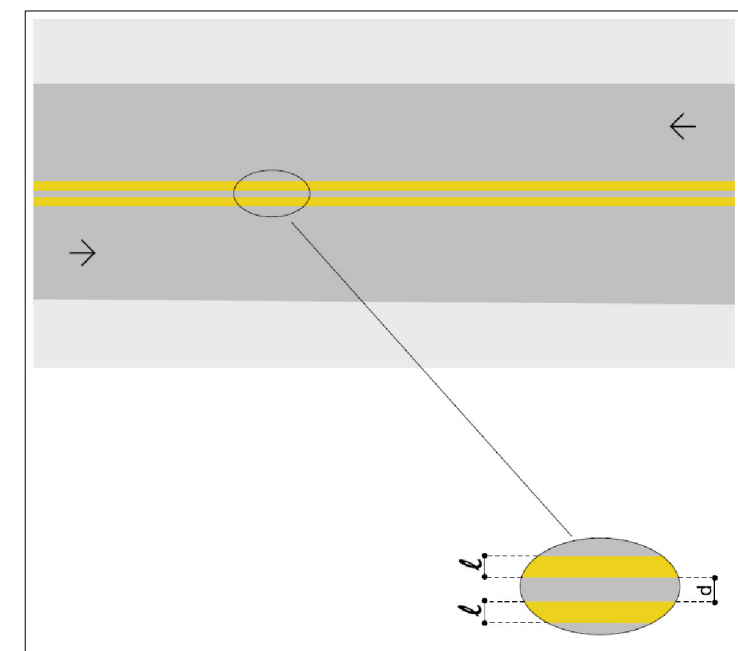


LARGURA DA LINHA l (m)	0,1000
ESPAÇAMENTO (d)	0,1500
COR	Amarela
TONALIDADE	10 YR 7,5/14

4 LINHA DE BORDO (LBO)

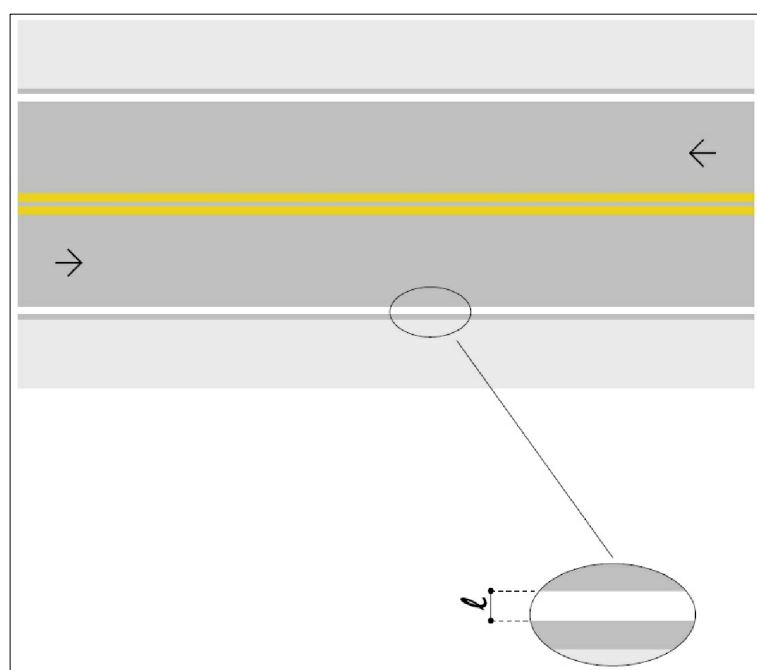


LARGURA DA LINHA l (m)	0,1000
COR	Branca
TONALIDADE	N 9,5


4 SINALIZAÇÃO HORIZONTAL

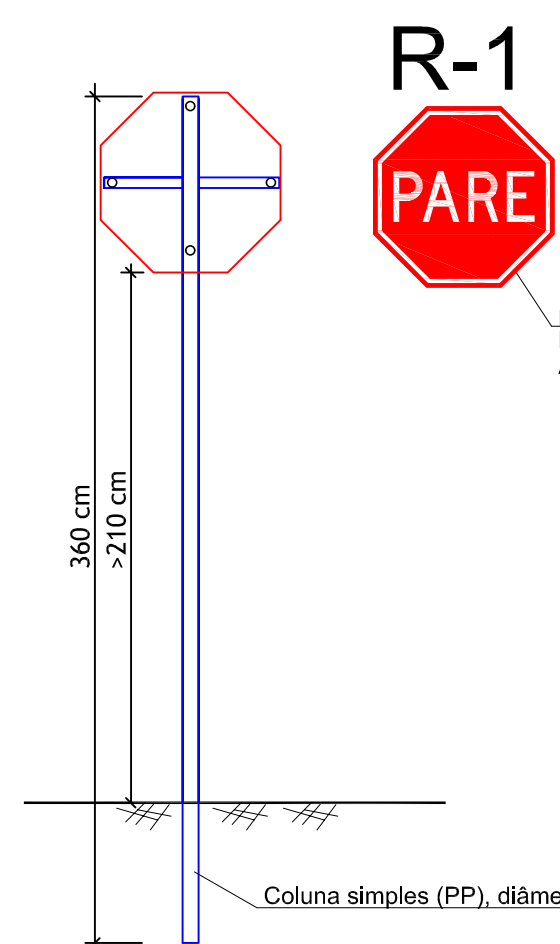

6 SINALIZAÇÃO VERTICAL

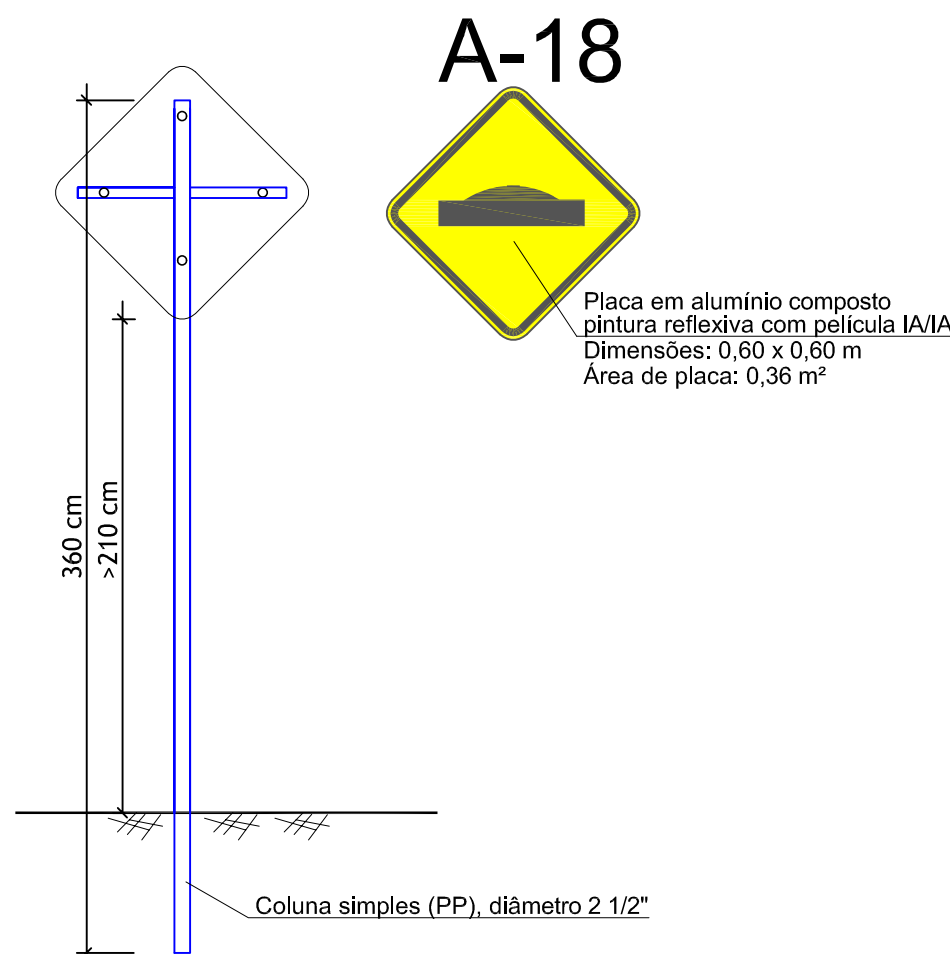

MEDIDAS EM M (EXCETO ONDE INDICADO)

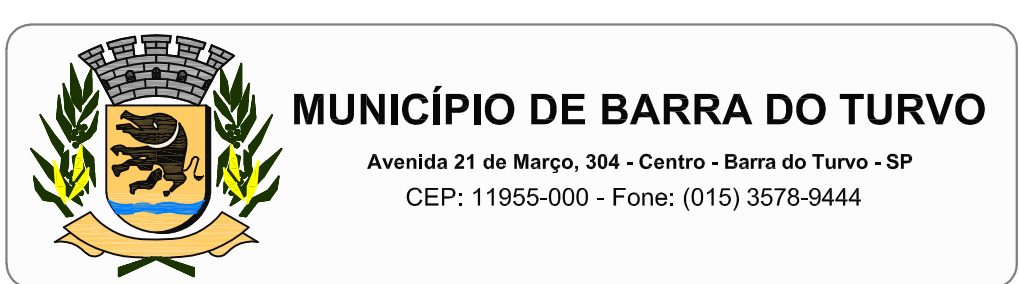

PROJETO (OBJETO DO CONVÊNIO): RECAPEAMENTO ASFÁLTICO EM RUAS DO MUNICÍPIO DE BARRA DO TURVO/SP			
Endereço: AVENIDA RIO PARDO E RUA NAFRO RIBEIRO DE ARAÚJO			
Propriedade:	MUNICÍPIO DE BARRA DO TURVO	CNPJ:	46.634.317/0001-80
Autor do projeto:	DANIEL FRANCISCO DOS SANTOS	CREA-SP:	5070397010
Data:	MAIO/2022	PRONCHA:	ASSUNTO:
Revisão:	002		2/2 PROJETO RECAPE DETALHES SINALIZAÇÃO
Escala:	INDICADA		