



VISTA SUPERIOR

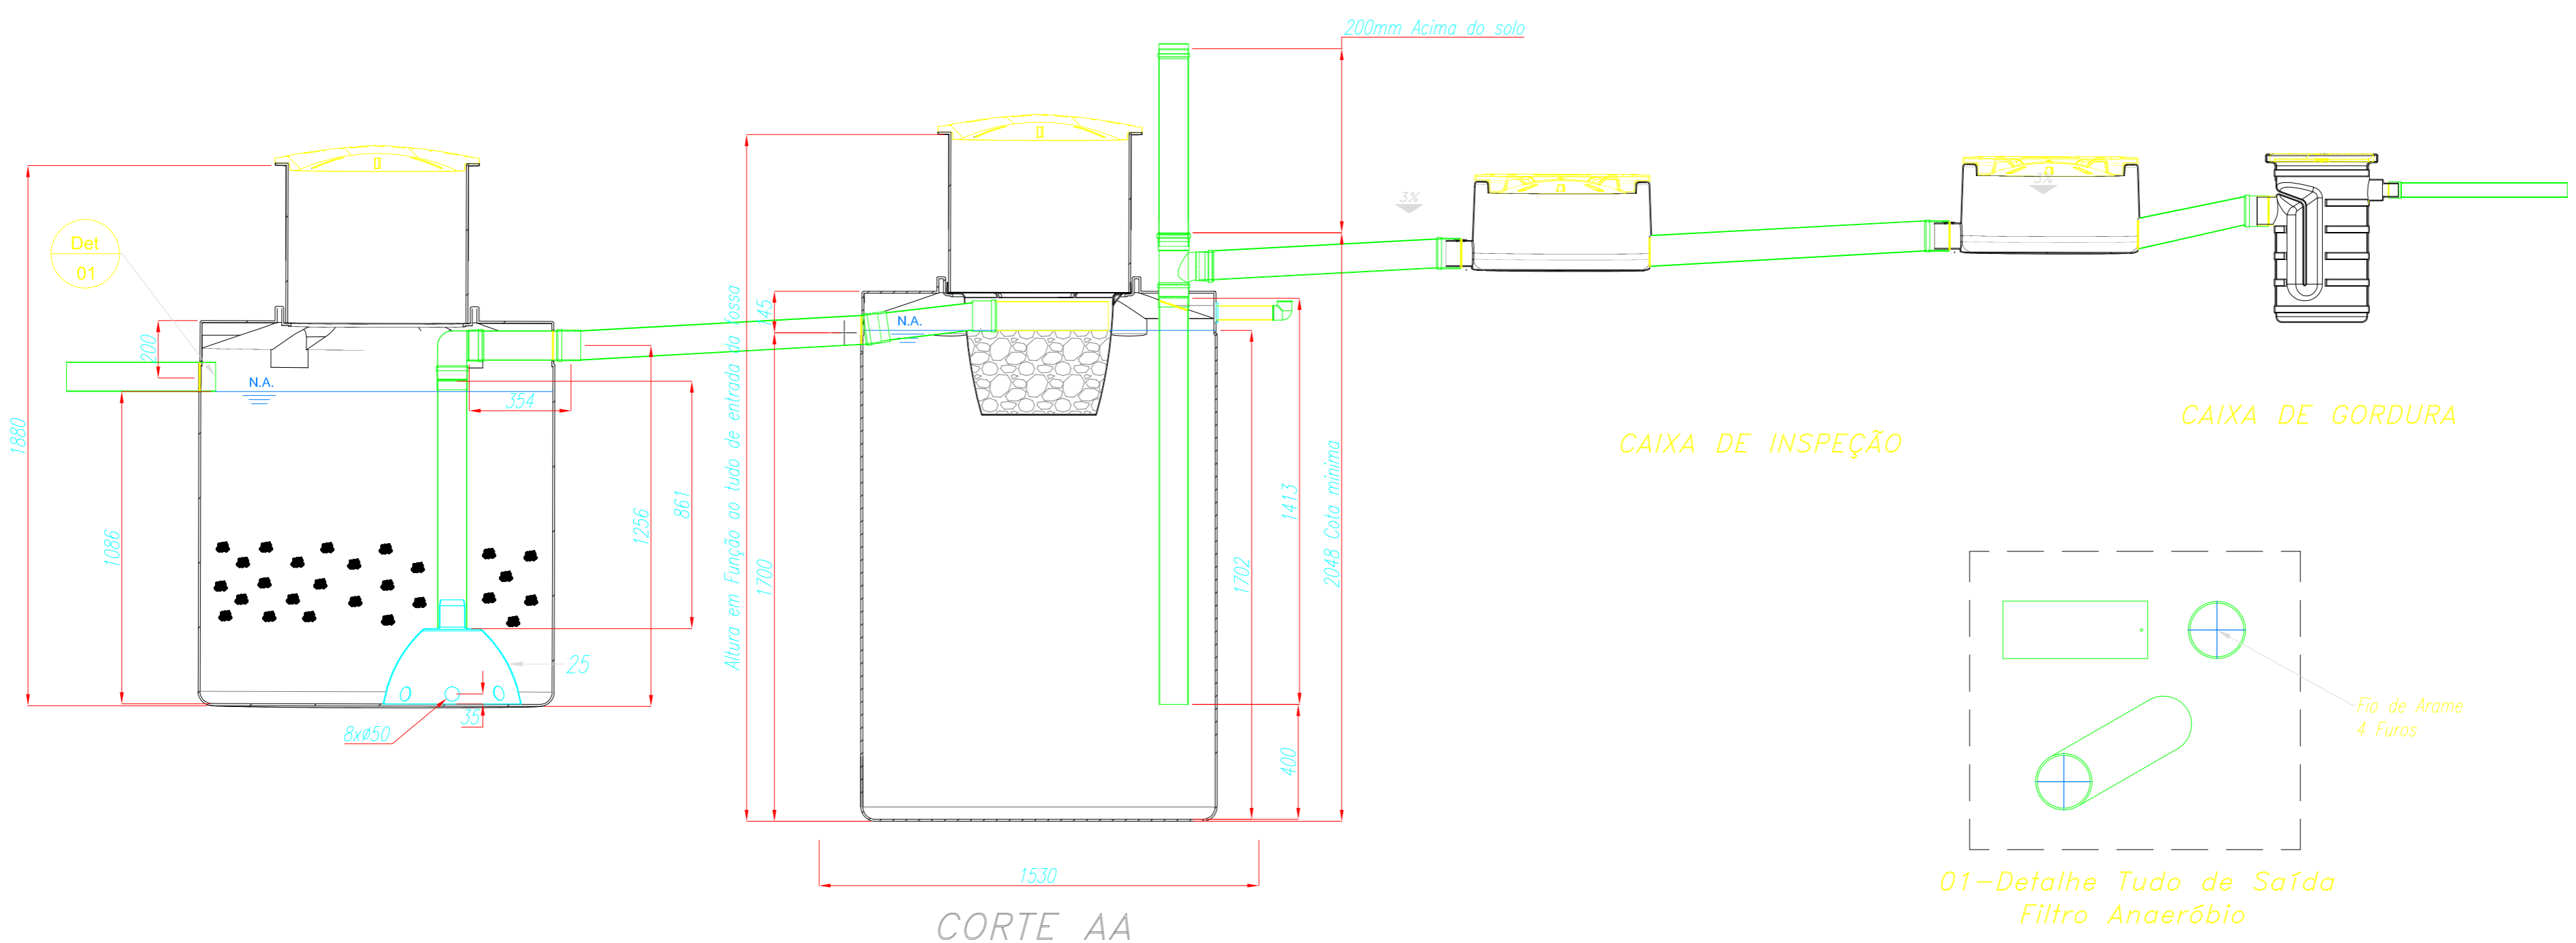


CORTE AA

01-Detalhe Tudo de Saída Filtro Anaeróbio


| N° | DATA     | ALTERAÇÃO       | ENVIADO PARA | AUTOR        | ST | TITULO:                               | PREFEITURA MUNICIPAL DE BARRA DO TURVO  |  | N°            |
|----|----------|-----------------|--------------|--------------|----|---------------------------------------|---|--|---------------|
| 01 | 18/02/22 | EMISSÃO INICIAL | CDRS / CATI  | JOAO ANTONIO | OK | USI Tipo I - Fossa +Filtro (Montagem) | Empreendimento: Fornecimento e Instalação de unidades de saneamento individual na Bacia do Rio Ribeira de Iguape, melhorando a qualidade das águas na sub-bacia do Rio Turvo, no bairro Paraíso situado na APA Planalto do Turvo. |  | REV. 0        |
|    |          |                 |              |              |    | PROJ.:                                | CREA:   |  | FL. 1/2       |
|    |          |                 |              |              |    | Responsável Técnico:                  |   |  | DATA 18/02/22 |
|    |          |                 |              |              |    | APROVADO POR:                         |   |  | ESCALA 1:25   |
|    |          |                 |              |              |    | AREA PROJETO:                         |   |  |               |

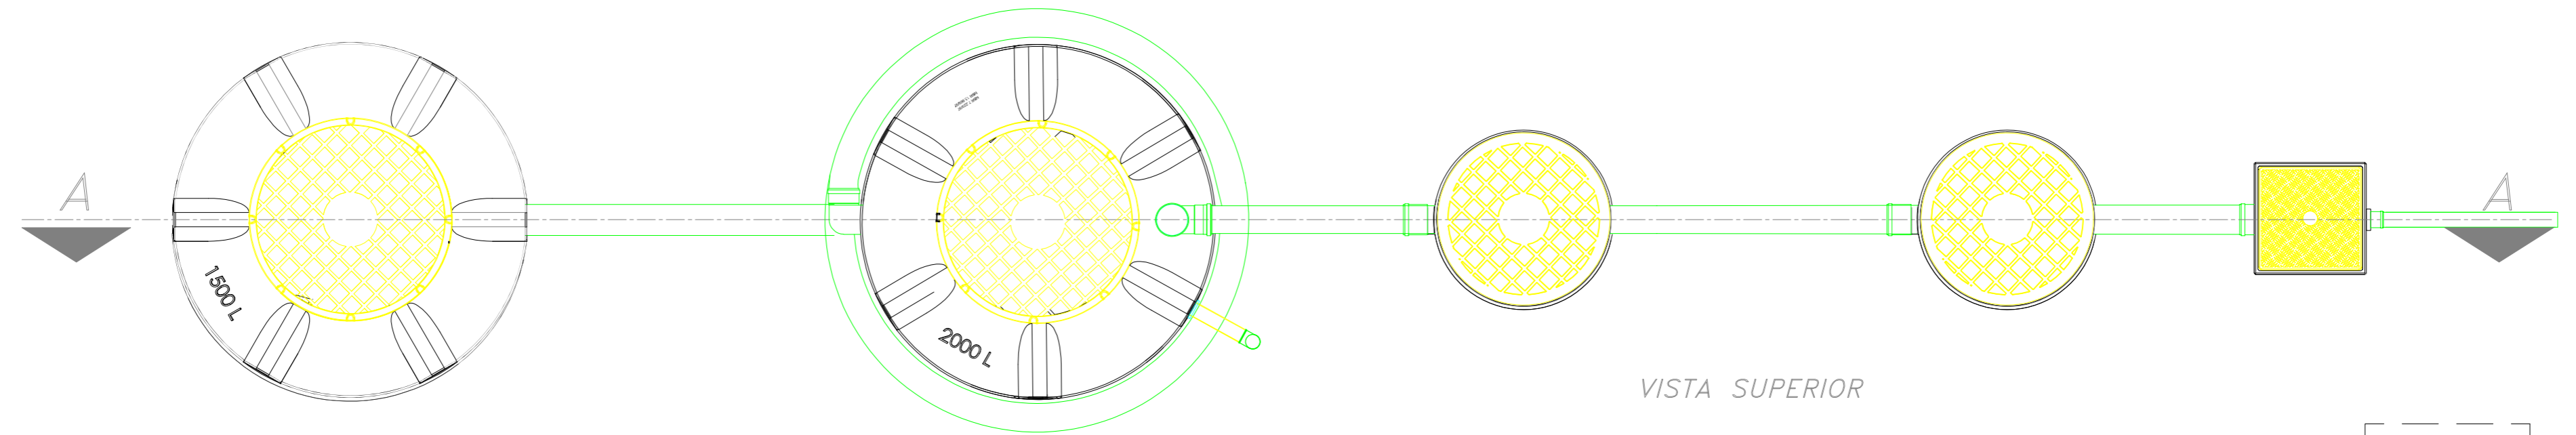

VISTA SUPERIOR

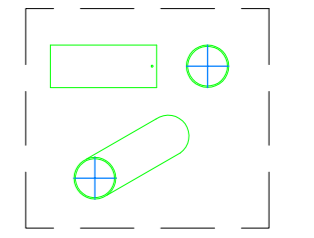

01-Detalhe Tudo de Saída Filtro Anaeróbio

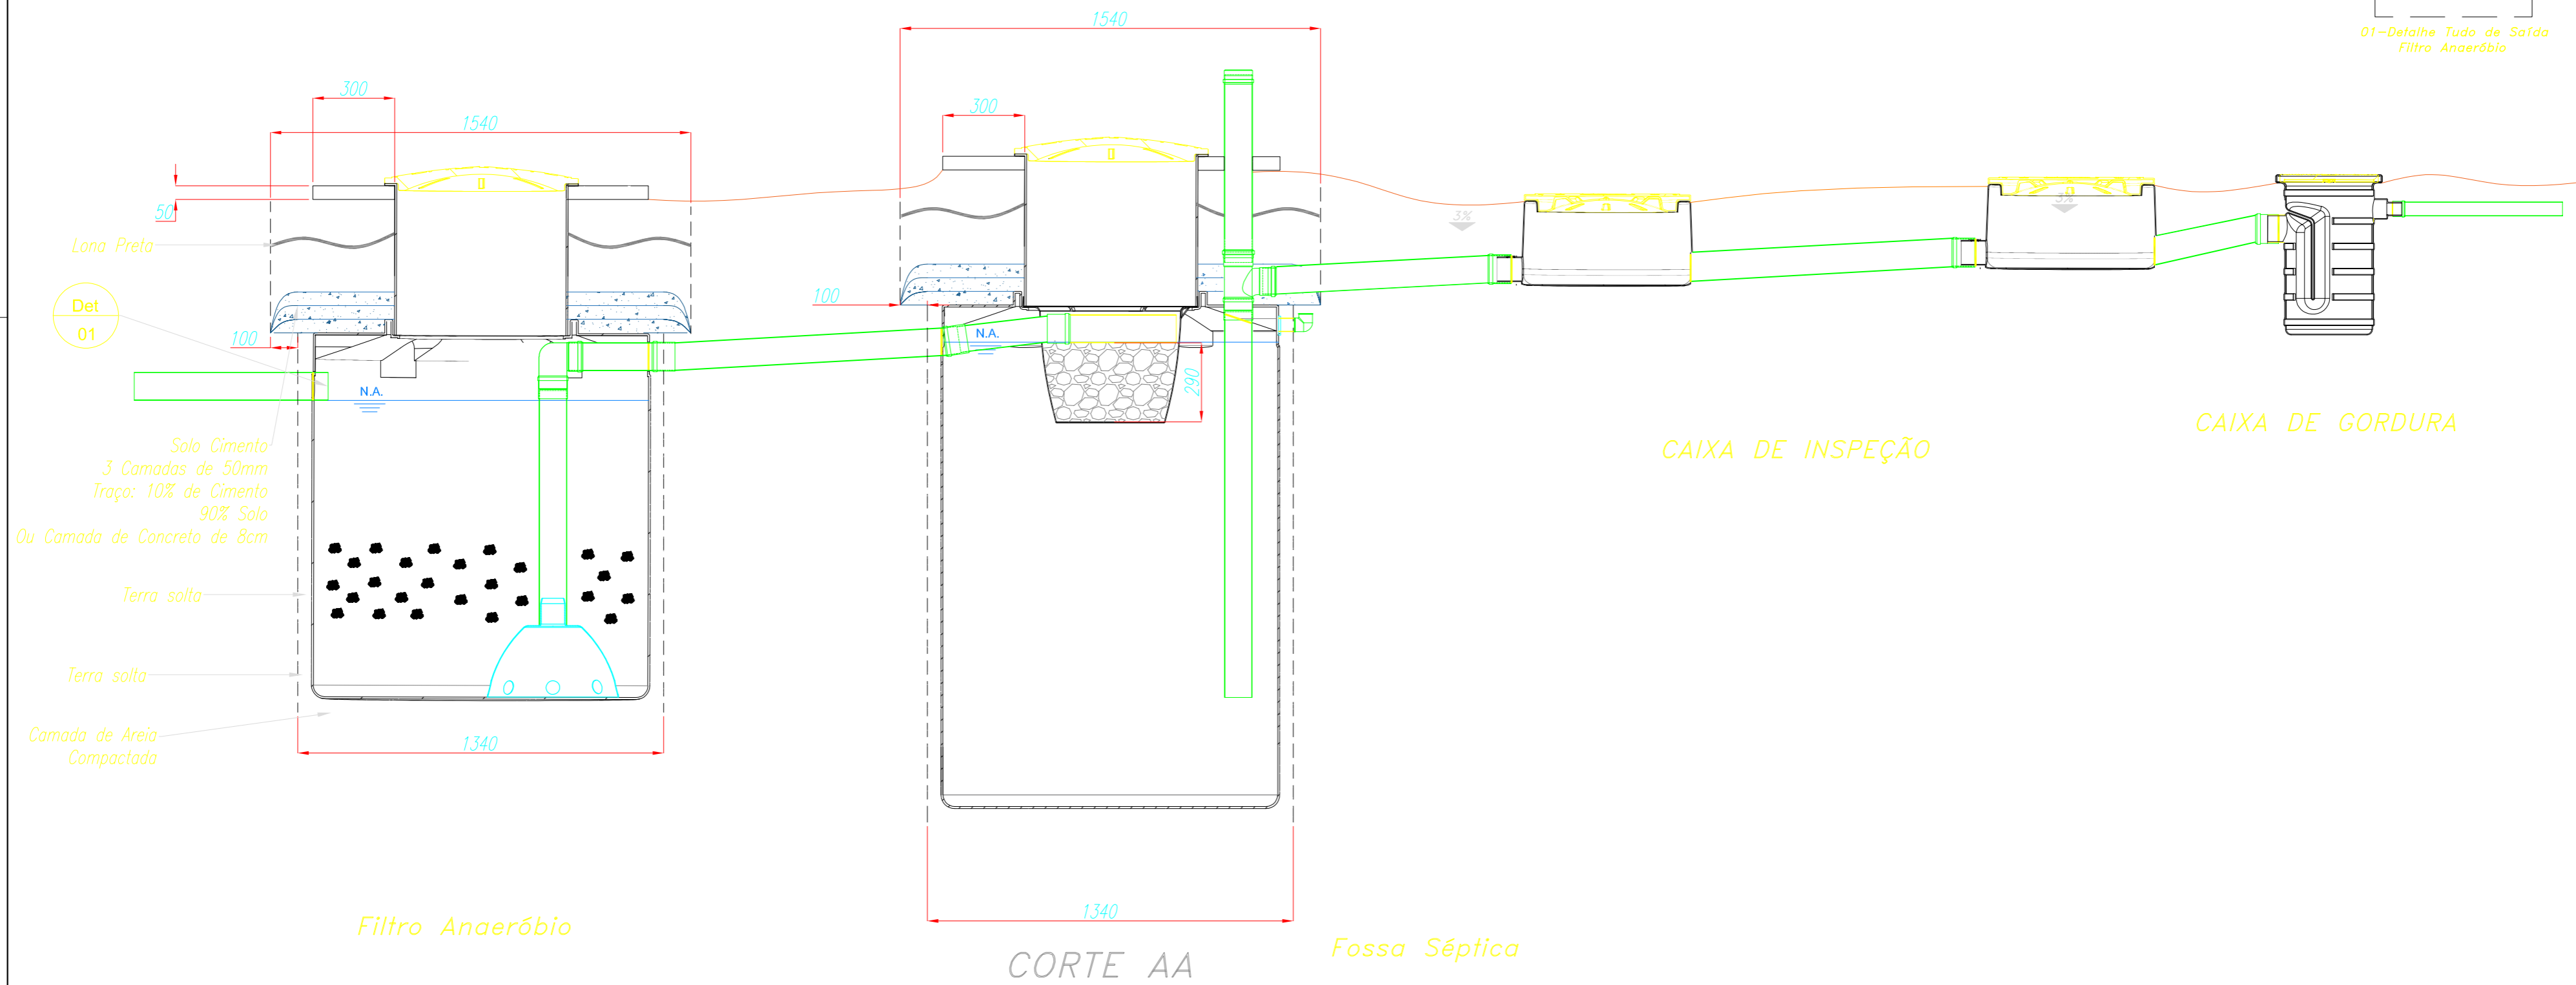


Filtro Anaeróbio

CORTE AA

Fossa Séptica

CAIXA DE INSPEÇÃO

CAIXA DE GORDURA

| N° | DATA     | ALTERAÇÃO       | ENVIADO PARA | AUTOR        | ST | TÍTULO:                                 | PREFEITURA MUNICIPAL DE BARRA DO TURVO  |  | N°            |         |
|----|----------|-----------------|--------------|--------------|----|---|---|--|---------------|---------|
| 01 | 18/02/22 | EMISSÃO INICIAL |              | JOAO ANTONIO | OK | USI Tipo I – Fossa +Filtro (Instalação) |    |  | REV. 0        | FL. 2/2 |
|    |          |                 |              |              |    | PROJ.:                                  | Empreendimento: Fornecimento e Instalação de unidades de saneamento individual na Bacia do Rio Ribeira de Iguape, melhorando a qualidade das águas na sub-bacia do Rio Turvo, no bairro Paraíso situado na APA Planalto do Turvo. |  | DATA 24/02/15 |         |
|    |          |                 |              |              |    | Responsável Técnico:                    | CREA:   |  | ESCALA 1:25   |         |
|    |          |                 |              |              |    | APROVADOR POR:                          |   |  |               |         |
|    |          |                 |              |              |    | AREA PROJETO:                           |   |  |               |         |