

LOCAL DA OBRA



MUNICÍPIO DE BARRA DO TURVO

Avenida 21 de Março, 304 - Centro - Barra do Turvo - SP
 CEP: 11955-000 - Fone: (015) 3578-9444

Declaro que a aprovação do projeto não implica no reconhecimento por parte da Prefeitura do direito de propriedade do terreno.

Proprietário
MUNICÍPIO DE BARRA DO TURVO
 CNPJ: 46.634.317/0001-80

Autor do projeto e responsável técnico
DANIEL FRANCISCO DOS SANTOS - CREA-SP: 5070397010
 ART: 28027230221238638

Projeto: REFORMA DO PRONTO-SOCORRO MUNICIPAL	
Local: RUA VER. FIRMINO P. DOS SANTOS, BOA ESPERANÇA, BARRA DO TURVO/SP	
Proprietário: PREFEITURA MUNICIPAL DE BARRA DO TURVO	
Autor do projeto: ENG. CIVIL DANIEL FRANCISCO	
CREA: 5070397010	Data: 06/2022
Inscrição municipal:	Matrícula:
PRANCHA: 1	ASSUNTO: LOCAL DA OBRA
ESCALA: SEM ESCALA	



MUNICÍPIO DE BARRA DO TURVO

Avenida 21 de Março, 304 - Centro - Barra do Turvo - SP
CEP: 11955-000 - Fone: (015) 3578-9444



Declaro que a aprovação do projeto não implica no reconhecimento por parte da Prefeitura do direito de propriedade do terreno.

Proprietário
MUNICÍPIO DE BARRA DO TURVO
CNPJ: 46.634.317/0001-80

Autor do projeto e responsável técnico
DANIEL FRANCISCO DOS SANTOS - CREA-SP: 5070397010
ART: 28027230221238638

Projeto: REFORMA DO PRONTO-SOCORRO MUNICIPAL	
Local: RUA VER. FIRMINO P. DOS SANTOS, BOA ESPERANÇA, BARRA DO TURVO/SP	
Proprietário: PREFEITURA MUNICIPAL DE BARRA DO TURVO	
Autor do projeto: ENG. CIVIL DANIEL FRANCISCO	
CREA: 5070397010	Data: 06/2022
Inscrição municipal:	Matrícula:
PRANCHA: 2	ASSUNTO: PLANTA BAIXA
ESCALA: 1:300	



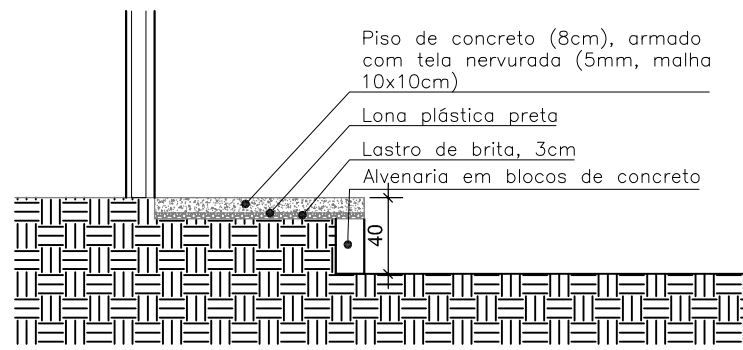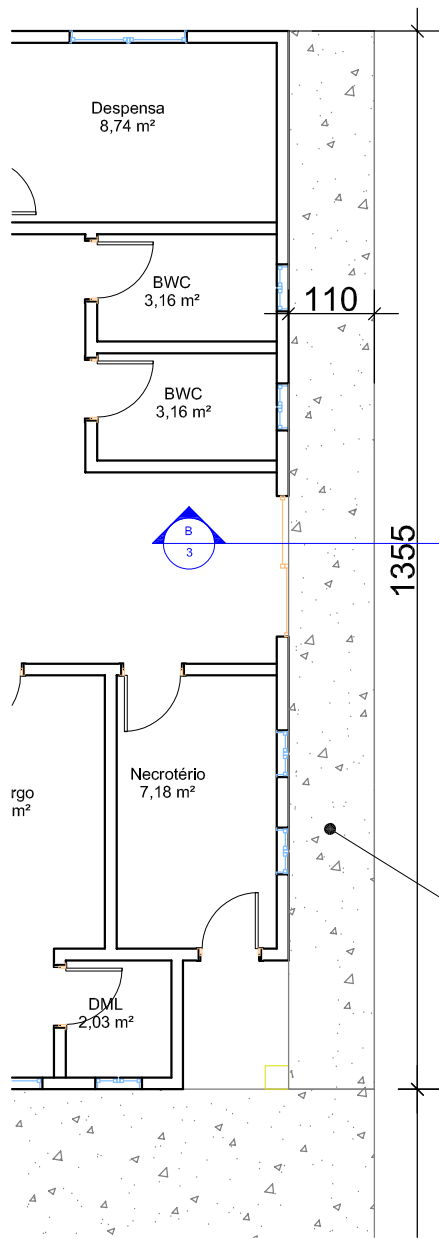

CORTE B-B

Calçada de concreto armado



MUNICÍPIO DE BARRA DO TURVO


Avenida 21 de Março, 304 - Centro - Barra do Turvo - SP
 CEP: 11955-000 - Fone: (015) 3578-9444

Declaro que a aprovação do projeto não implica no reconhecimento por parte da Prefeitura do direito de propriedade do terreno.

Proprietário
MUNICÍPIO DE BARRA DO TURVO
 CNPJ: 46.634.317/0001-80

Autor do projeto e responsável técnico
DANIEL FRANCISCO DOS SANTOS - CREA-SP: 5070397010
 ART: 28027230221238638

Projeto: REFORMA DO PRONTO-SOCORRO MUNICIPAL	
Local: RUA VER. FIRMINO P. DOS SANTOS, BOA ESPERANÇA, BARRA DO TURVO/SP	
Proprietário: PREFEITURA MUNICIPAL DE BARRA DO TURVO	
Autor do projeto: ENG. CIVIL DANIEL FRANCISCO	
CREA: 5070397010	Data: 06/2022
Inscrição municipal:	Matrícula:
PRANCHA: 3	ASSUNTO: CALÇADA LATERAL
ESCALA: SEM ESCALA	

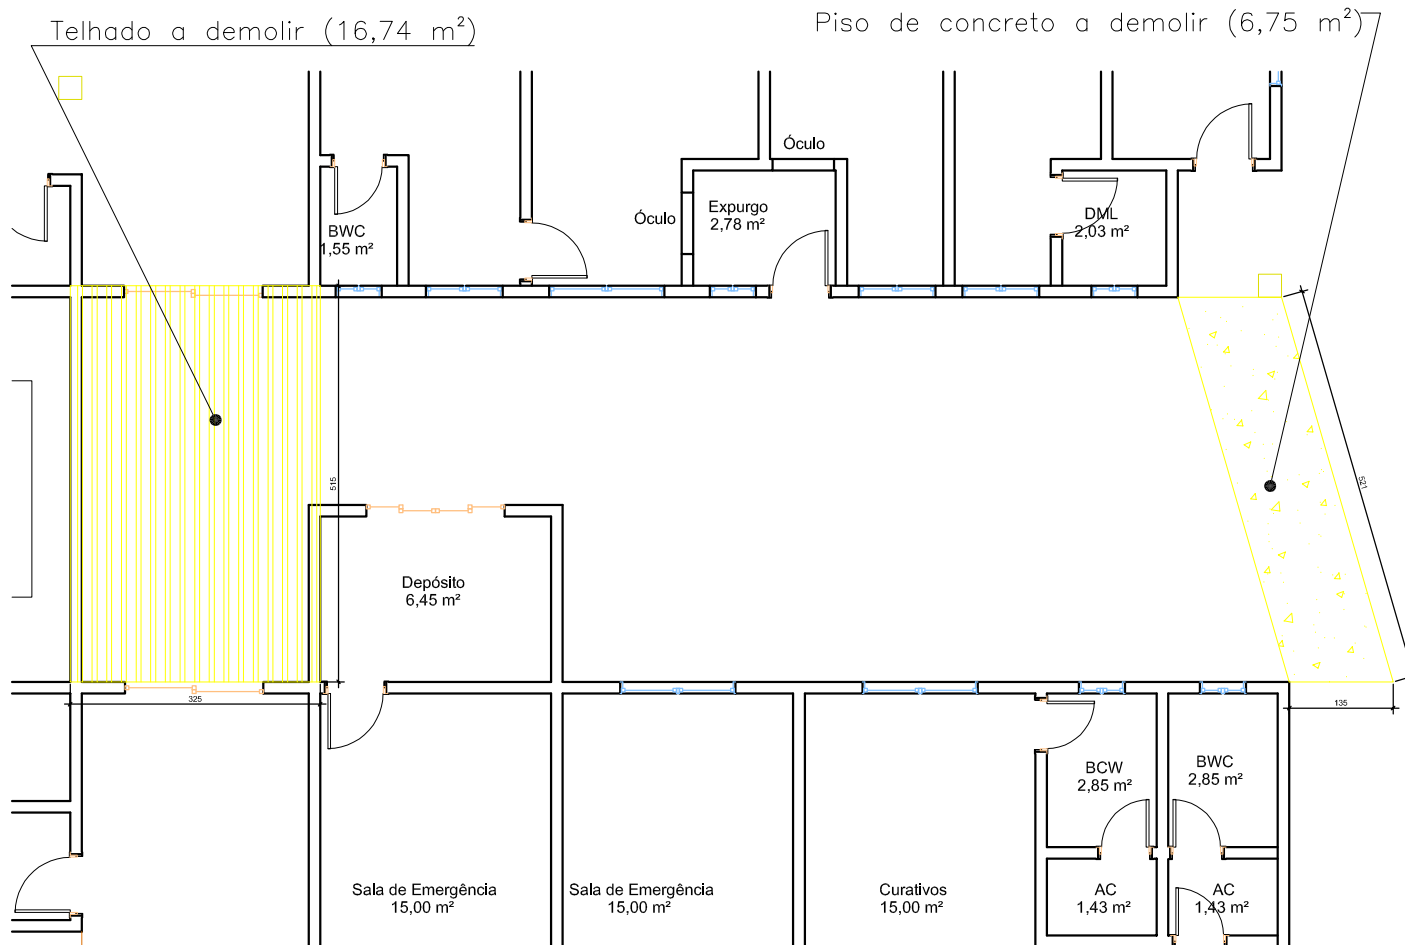

MUNICÍPIO DE BARRA DO TURVO

Avenida 21 de Março, 304 - Centro - Barra do Turvo - SP
 CEP: 11955-000 - Fone: (015) 3578-9444

Declaro que a aprovação do projeto não implica no reconhecimento por parte da Prefeitura do direito de propriedade do terreno.

Proprietário
MUNICÍPIO DE BARRA DO TURVO
 CNPJ: 46.634.317/0001-80

Autor do projeto e responsável técnico
DANIEL FRANCISCO DOS SANTOS - CREA-SP: 5070397010
 ART: 28027230221238638

Projeto: REFORMA DO PRONTO-SOCORRO MUNICIPAL	
Local: RUA VER. FIRMINO P. DOS SANTOS, BOA ESPERANÇA, BARRA DO TURVO/SP	
Proprietário: PREFEITURA MUNICIPAL DE BARRA DO TURVO	
Autor do projeto: ENG. CIVIL DANIEL FRANCISCO	
CREA: 5070397010	Data: 06/2022
Inscrição municipal:	Matrícula:
PRANCHA: 4	ASSUNTO: ÁREA ENTRE OS PRÉDIOS: PARTES A DEMOLIR
ESCALA: SEM ESCALA	


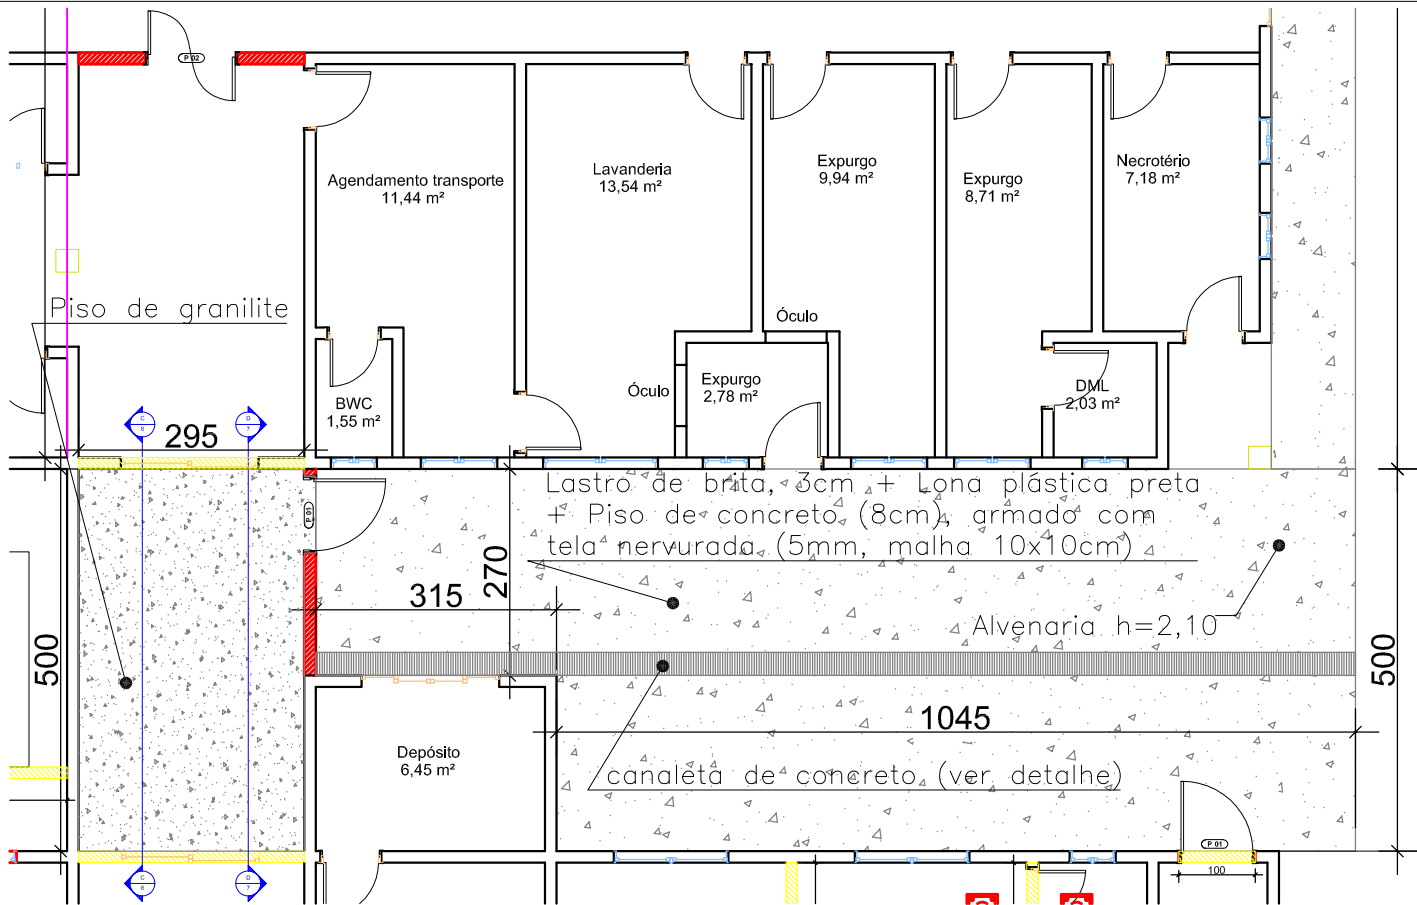


TABELA DE ESQUADRIAS				
CÓDIGO	TIPO	LARGURA	ALTURA	PEITORIL
P01	PORTA DE GIRO, 1 FOLHA, ALUMÍNIO, TIPO VENEZIANA, BRANCA	1,0000	2,1000	-
P02	Porta vai e vem, em laminado fenólico melamínico com acabamento liso, batente metálico	1,2000	2,1000	-

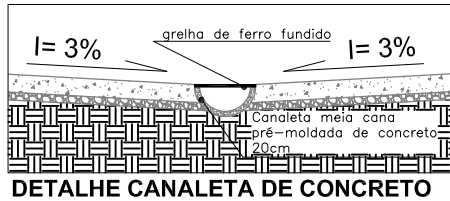

LEGENDA	
	ALVENARIA / PISO A DEMOLIR
	ALVENARIA / PISO A CONSTRUIR




MUNICÍPIO DE BARRA DO TURVO
 Avenida 21 de Março, 304 - Centro - Barra do Turvo - SP
 CEP: 11955-000 - Fone: (015) 3578-9444

Declaro que a aprovação do projeto não implica no reconhecimento por parte da Prefeitura do direito de propriedade do terreno.

Proprietário
MUNICÍPIO DE BARRA DO TURVO
 CNPJ: 46.634.317/0001-80

Autor do projeto e responsável técnico
DANIEL FRANCISCO DOS SANTOS - CREA-SP: 5070397010
 ART: 28027230221238638

Projeto:	REFORMA DO PRONTO-SOCORRO MUNICIPAL		
Local:	RUA VER. FIRMINO P. DOS SANTOS, BOA ESPERANÇA, BARRA DO TURVO/SP		
Proprietário:	PREFEITURA MUNICIPAL DE BARRA DO TURVO		
Autor do projeto:	ENG. CIVIL DANIEL FRANCISCO		
CREA:	5070397010	Data:	06/2022
Inscrição municipal:		Matrícula:	
PRANCHA:	5	ASSUNTO: ÁREA ENTRE OS PRÉDIOS: PARTES A DEMOLIR	
ESCALA:	SEM ESCALA		

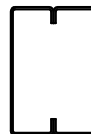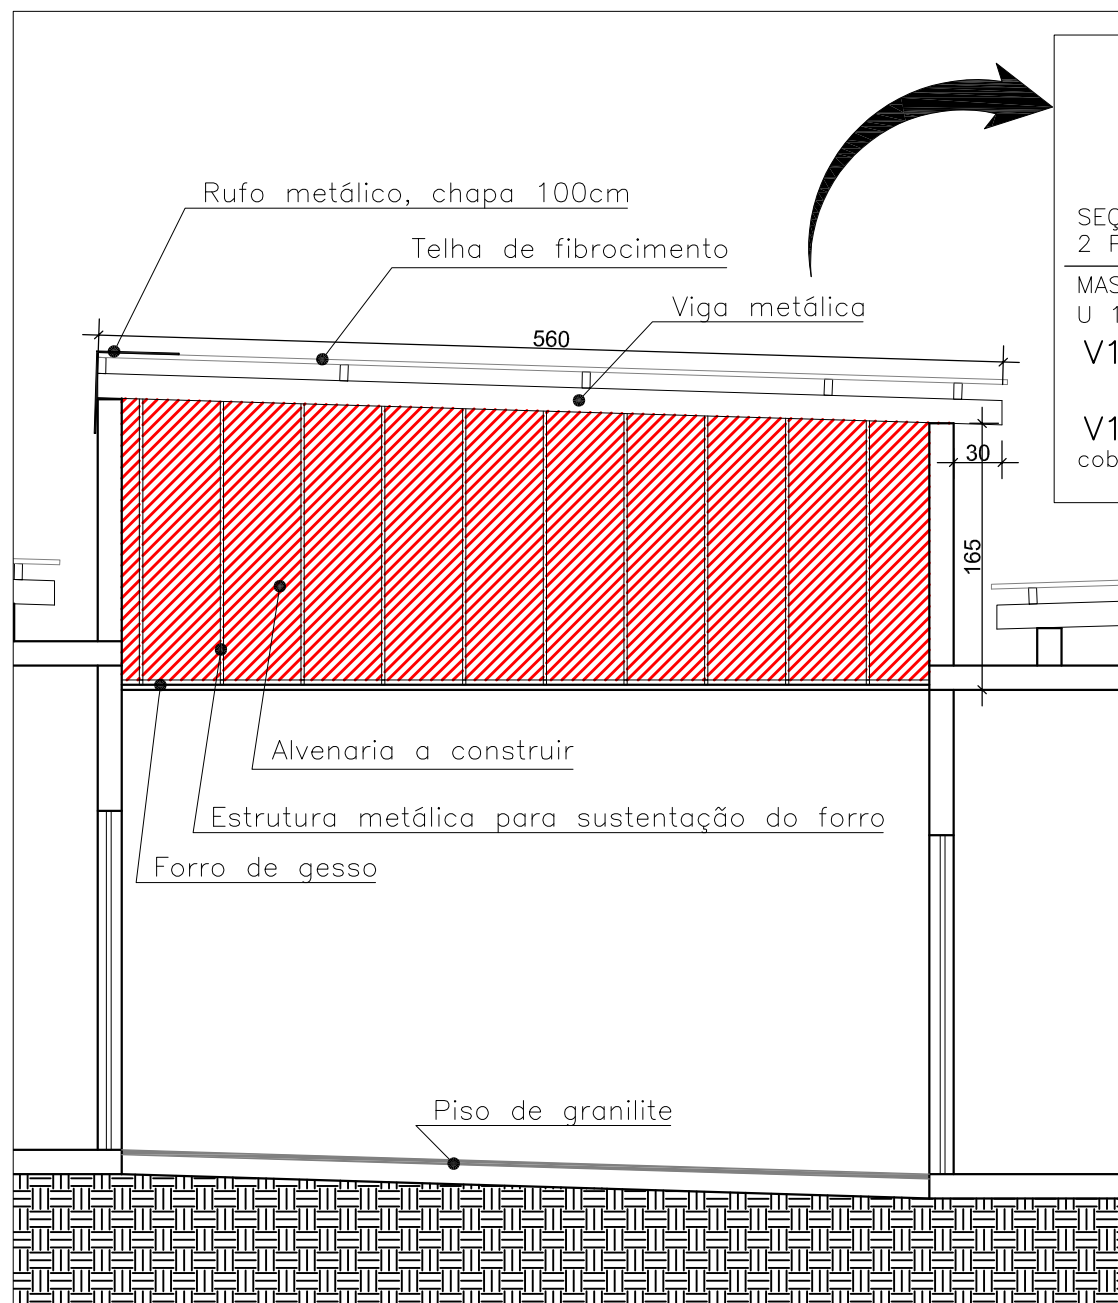

SEÇÃO TÍPICA VIGA METÁLICA:
2 PERFIS U 150X50X3,04mm

MASSA ESPECÍFICA DO PERFIL
U 150X50X3,04mm: 5,66 kg/m
V103 3x (L=5,60m)

V104 2x (L=5,60m)
cobertura passagem necrotério



MUNICÍPIO DE BARRA DO TURVO


Avenida 21 de Março, 304 - Centro - Barra do Turvo - SP
CEP: 11955-000 - Fone: (015) 3578-9444

Declaro que a aprovação do projeto não implica no reconhecimento por parte da Prefeitura do direito de propriedade do terreno.

Proprietário
MUNICÍPIO DE BARRA DO TURVO
CNPJ: 46.634.317/0001-80

Autor do projeto e responsável técnico
DANIEL FRANCISCO DOS SANTOS - CREA-SP: 5070397010
ART: 28027230221238638

Projeto: REFORMA DO PRONTO-SOCORRO MUNICIPAL	
Local: RUA VER. FIRMINO P. DOS SANTOS, BOA ESPERANÇA, BARRA DO TURVO/SP	
Proprietário: PREFEITURA MUNICIPAL DE BARRA DO TURVO	
Autor do projeto: ENG. CIVIL DANIEL FRANCISCO	
CREA: 5070397010	Data: 06/2022
Inscrição municipal:	Matrícula:
PRANCHA: 6	ASSUNTO: CORTE C-C
ESCALA: SEM ESCALA	

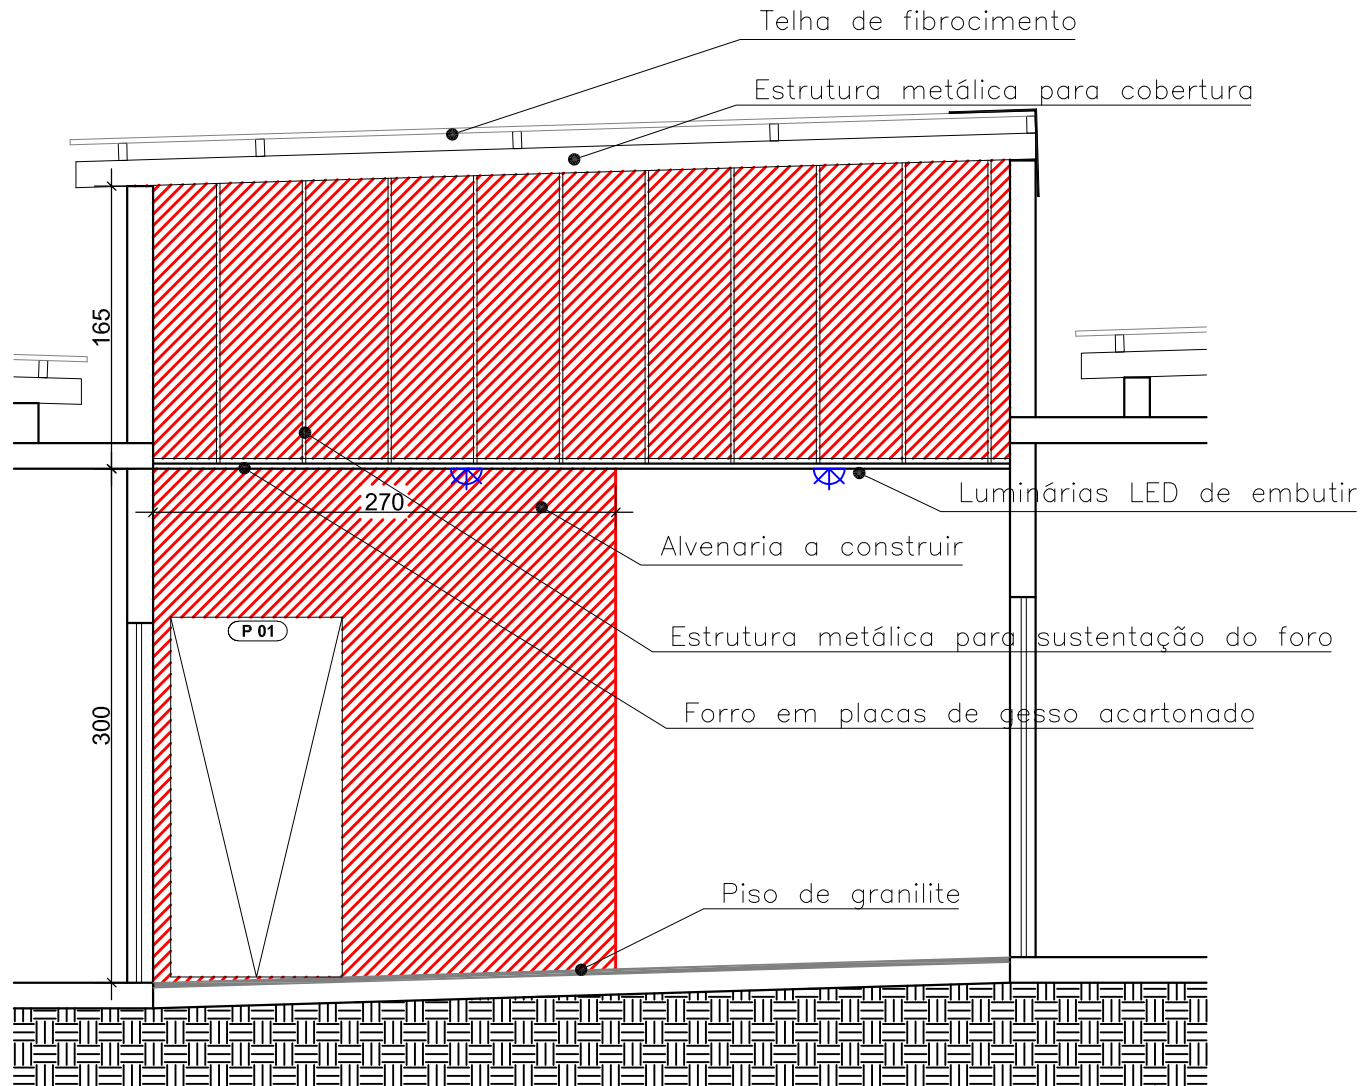

CORTE D-D



MUNICÍPIO DE BARRA DO TURVO


Avenida 21 de Março, 304 - Centro - Barra do Turvo - SP
 CEP: 11955-000 - Fone: (015) 3578-9444

Declaro que a aprovação do projeto não implica no reconhecimento por parte da Prefeitura do direito de propriedade do terreno.

Proprietário
MUNICÍPIO DE BARRA DO TURVO
 CNPJ: 46.634.317/0001-80

Autor do projeto e responsável técnico
DANIEL FRANCISCO DOS SANTOS - CREA-SP: 5070397010
 ART: 28027230221238638

Projeto: REFORMA DO PRONTO-SOCORRO MUNICIPAL	
Local: RUA VER. FIRMINO P. DOS SANTOS, BOA ESPERANÇA, BARRA DO TURVO/SP	
Proprietário: PREFEITURA MUNICIPAL DE BARRA DO TURVO	
Autor do projeto: ENG. CIVIL DANIEL FRANCISCO	
CREA: 5070397010	Data: 06/2022
Inscrição municipal:	Matrícula:
PRANCHA: 7	ASSUNTO: CORTE D-D
ESCALA: SEM ESCALA	

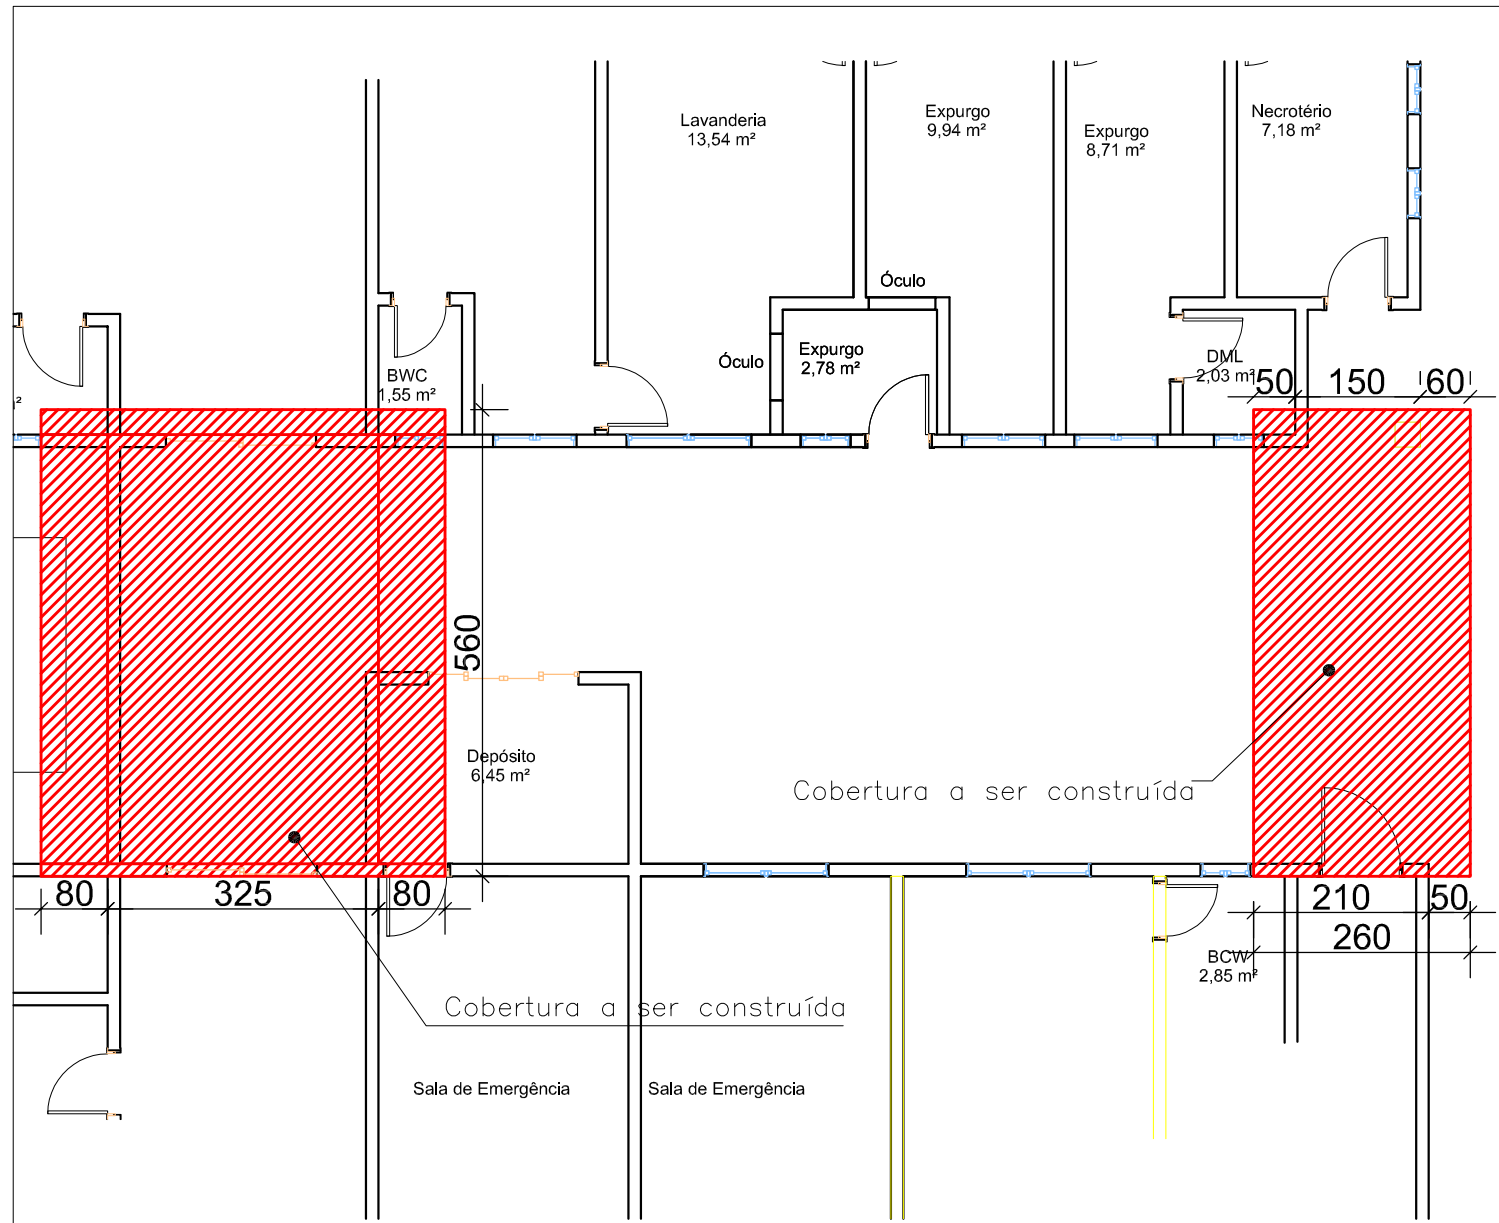



MUNICÍPIO DE BARRA DO TURVO
 Avenida 21 de Março, 304 - Centro - Barra do Turvo - SP
 CEP: 11955-000 - Fone: (015) 3578-9444

Declaro que a aprovação do projeto não implica no reconhecimento por parte da Prefeitura do direito de propriedade do terreno.

Proprietário
MUNICÍPIO DE BARRA DO TURVO
 CNPJ: 46.634.317/0001-80

Autor do projeto e responsável técnico
DANIEL FRANCISCO DOS SANTOS - CREA-SP: 5070397010
 ART: 28027230221238638

Projeto: REFORMA DO PRONTO-SOCORRO MUNICIPAL	
Local: RUA VER. FIRMINO P. DOS SANTOS, BOA ESPERANÇA, BARRA DO TURVO/SP	
Proprietário: PREFEITURA MUNICIPAL DE BARRA DO TURVO	
Autor do projeto: ENG. CIVIL DANIEL FRANCISCO	
CREA: 5070397010	Data: 06/2022
Inscrição municipal:	Matrícula:
PRANCHA: 8	ASSUNTO: DETALHE COBERTURAS
ESCALA: SEM ESCALA	

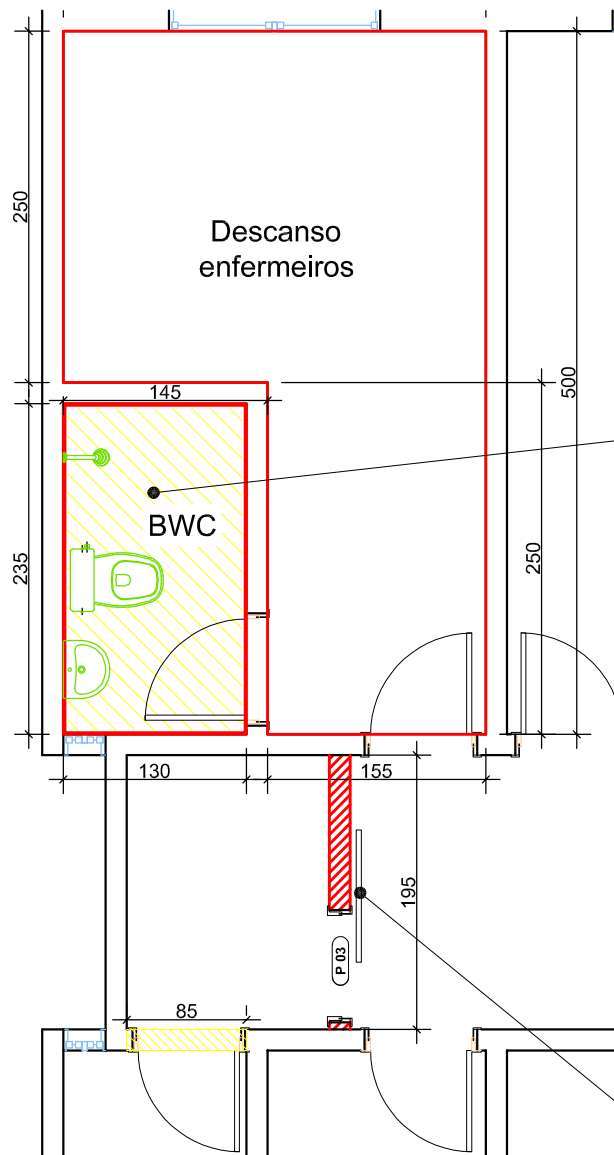

Detalhes barras de apoio para PCDs:
ver folhas 26 e 27

TABELA DE ESQUADRIAS			
CÓDIGO	TIPO	LARGURA	ALTURA
P03	PORTA DE CORRER, 1 FOLHA, LAMINADO MELANÍMICO, BRANCA	0,80	2,10

LEGENDA	
	ALVENARIA / PISO A DEMOLIR
	ALVENARIA / PISO A CONSTRUIR
	REVESTIMENTO CERÂMICO A DEMOLIR

Entre piso existente e parede nova
fazer rodapé curvo em granilite

**APÓS DEMOLIÇÃO DOS REVESTIMENTOS DE PISO DO BWC E DE PAREDES, OS MESMOS DEVEM SER REFEITOS.
REVESTIMENTO DO BANHEIRO EM CERÂMICA E REV. DO QUARTO EM MASSA ACRÍLICA + PINTURA**



MUNICÍPIO DE BARRA DO TURVO

Avenida 21 de Março, 304 - Centro - Barra do Turvo - SP
CEP: 11955-000 - Fone: (015) 3578-9444

Declaro que a aprovação do projeto não implica no reconhecimento por parte da Prefeitura do direito de propriedade do terreno.

Proprietário
MUNICÍPIO DE BARRA DO TURVO
CNPJ: 46.634.317/0001-80


Autor do projeto e responsável técnico
DANIEL FRANCISCO DOS SANTOS - CREA-SP: 5070397010
ART: 28027230221238638

Projeto:	REFORMA DO PRONTO-SOCORRO MUNICIPAL		
Local:	RUA VER. FIRMINO P. DOS SANTOS, BOA ESPERANÇA, BARRA DO TURVO/SP		
Proprietário:	PREFEITURA MUNICIPAL DE BARRA DO TURVO		
Autor do projeto:	ENG. CIVIL DANIEL FRANCISCO		
CREA:	5070397010	Data:	06/2022
Inscrição municipal:		Matrícula:	
PRANCHA:	9	ASSUNTO:	QUARTO DESCANDO ENFERMEIROS
ESCALA:	SEM ESCALA		




MUNICÍPIO DE BARRA DO TURVO


Avenida 21 de Março, 304 - Centro - Barra do Turvo - SP
CEP: 11955-000 - Fone: (015) 3578-9444

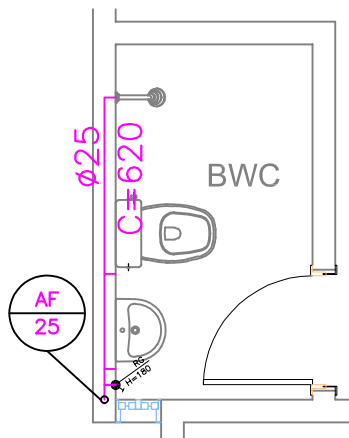


ÁGUA FRIA
ESCALA: 1:50

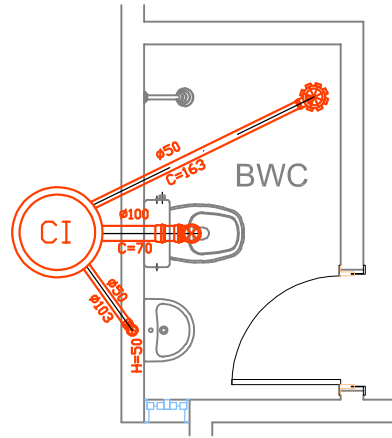

ESGOTO
ESCALA: 1:50

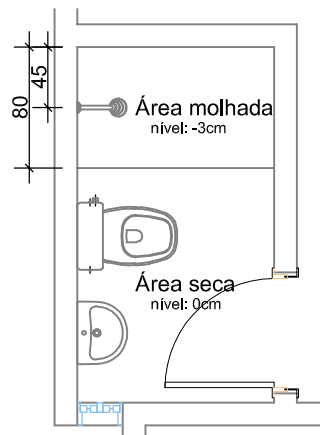

DETALHE NOVO
CONTRAPISO BANHEIRO
ESCALA: 1:50

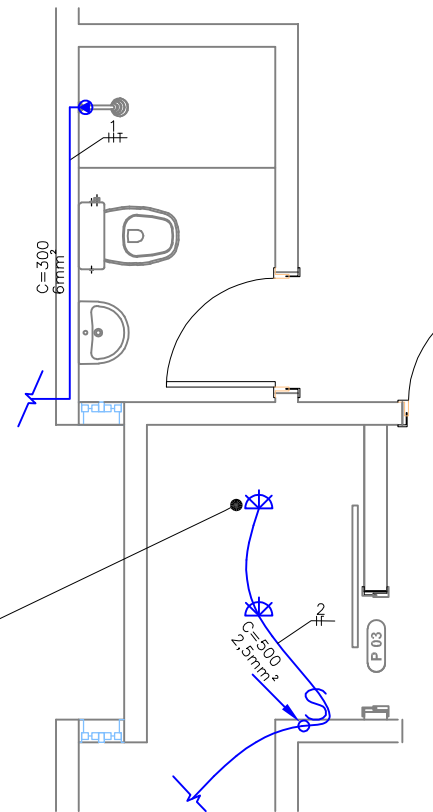


ELÉTRICA
ESCALA: 1:50

Declaro que a aprovação do projeto não implica no reconhecimento por parte da Prefeitura do direito de propriedade do terreno.


Proprietário
MUNICÍPIO DE BARRA DO TURVO
CNPJ: 46.634.317/0001-80

Autor do projeto e responsável técnico
DANIEL FRANCISCO DOS SANTOS - CREA-SP: 5070397010
ART: 28027230221238638



Projeto: REFORMA DO PRONTO-SOCORRO MUNICIPAL	
Local: RUA VER. FIRMINO P. DOS SANTOS, BOA ESPERANÇA, BARRA DO TURVO/SP	
Proprietário: PREFEITURA MUNICIPAL DE BARRA DO TURVO	
Autor do projeto: ENG. CIVIL DANIEL FRANCISCO	
CREA: 5070397010	Data: 06/2022
Inscrição municipal:	Matrícula:
PRANCHA: 10	ASSUNTO: DETALHES BWC QUARTO ENFERMEIROS
ESCALA: INDICADA	

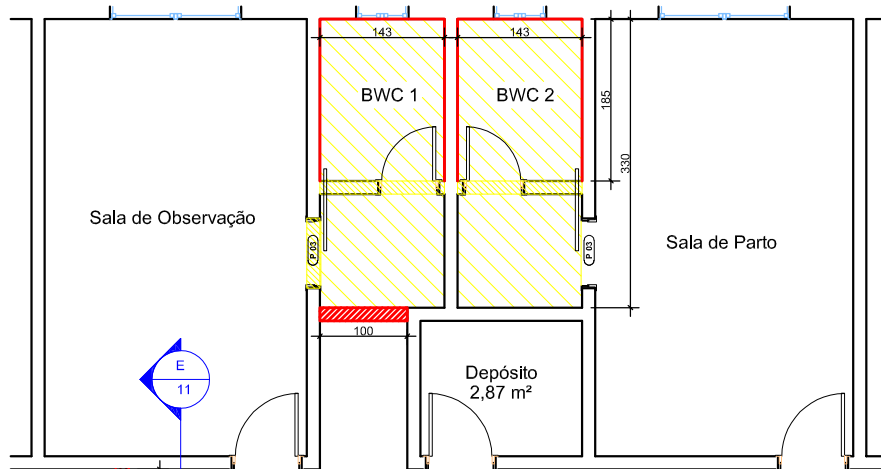

Detalhes barras de apoio para PCDs nos 4 banheiros: ver folhas 26 e 27

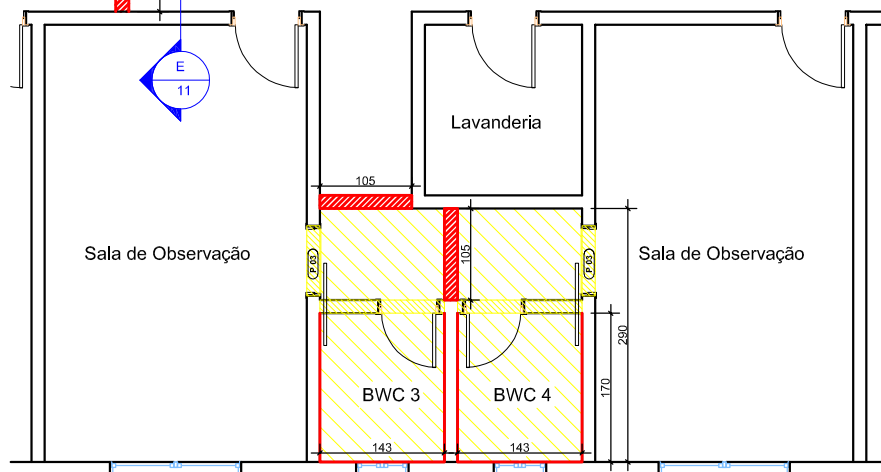

APÓS DEMOLIÇÃO DOS REVESTIMENTOS DE PISO E PAREDES DO BWC, OS MESMOS DEVEM SER REFEITOS. REVESTIMENTO DO BANHEIRO EM CERÂMICA E REV. DOS CORREDORES EM MASSA ACRÍLICA + PINTURA

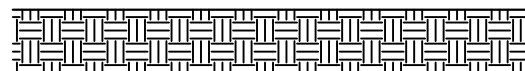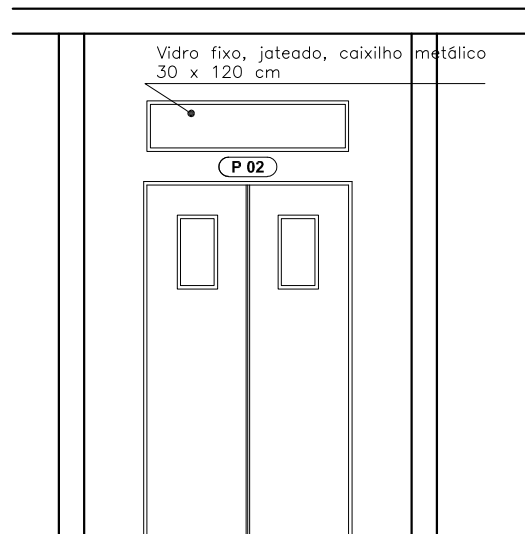

CORTE E-E

TABELA DE ESQUADRIAS			
CÓDIGO	TIPO	LARGURA	ALTURA
P02	Porta val e vem, em laminado fenólico melâmico com acabamento liso, batente metálico	1,20	2,10
P03	PORTA DE CORRER, 1 FOLHA, LAMINADO MELANIMICO, BRANCA	0,80	2,10

LEGENDA

- ALVENARIA / PISO A DEMOLIR
- ALVENARIA / PISO A CONSTRUIR
- REVESTIMENTO CERÂMICO A DEMOLIR



MUNICÍPIO DE BARRA DO TURVO

Avenida 21 de Março, 304 - Centro - Barra do Turvo - SP
CEP: 11955-000 - Fone: (015) 3578-9444

Declaro que a aprovação do projeto não implica no reconhecimento por parte da Prefeitura do direito de propriedade do terreno.

Proprietário
MUNICÍPIO DE BARRA DO TURVO
CNPJ: 46.634.317/0001-80


Autor do projeto e responsável técnico
DANIEL FRANCISCO DOS SANTOS - CREA-SP: 5070397010
ART: 28027230221238638

Projeto: REFORMA DO PRONTO-SOCORRO MUNICIPAL	
Local: RUA VER. FIRMINO P. DOS SANTOS, BOA ESPERANÇA, BARRA DO TURVO/SP	
Proprietário: PREFEITURA MUNICIPAL DE BARRA DO TURVO	
Autor do projeto: ENG. CIVIL DANIEL FRANCISCO	
CREA: 5070397010	Data: 06/2022
Inscrição municipal:	Matrícula:
PRANCHA: 11	ASSUNTO: REFORMA BANHEIROS
ESCALA: INDICADA	



MUNICÍPIO DE BARRA DO TURVO

Avenida 21 de Março, 304 - Centro - Barra do Turvo - SP
CEP: 11955-000 - Fone: (015) 3578-9444

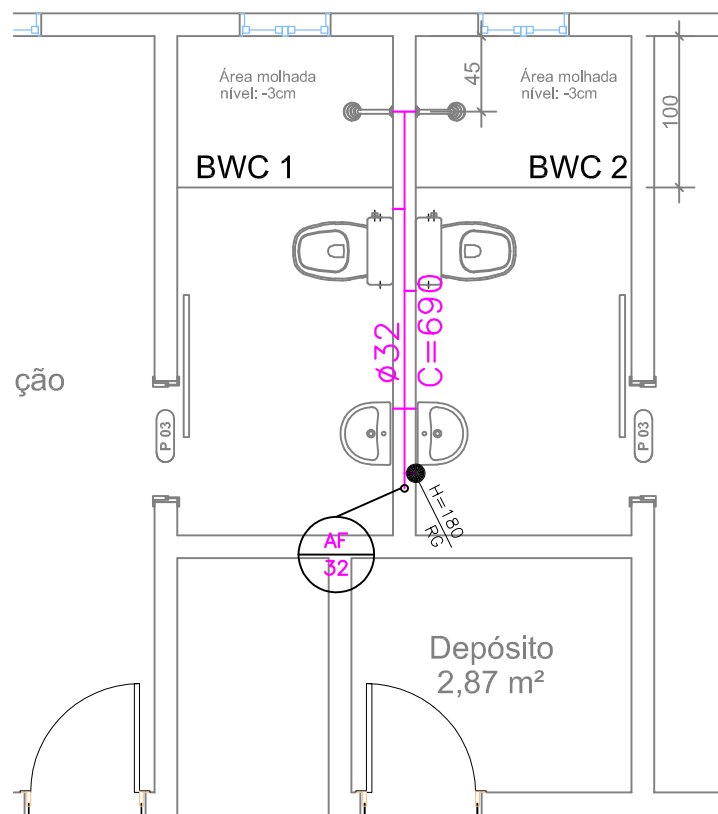

ÁGUA FRIA



ESGOTO

Declaro que a aprovação do projeto não implica no reconhecimento por parte da Prefeitura do direito de propriedade do terreno.

Proprietário
MUNICÍPIO DE BARRA DO TURVO
CNPJ: 46.634.317/0001-80

Autor do projeto e responsável técnico
DANIEL FRANCISCO DOS SANTOS - CREA-SP: 5070397010
ART: 28027230221238638

Projeto: REFORMA DO PRONTO-SOCORRO MUNICIPAL	
Local: RUA VER. FIRMINO P. DOS SANTOS, BOA ESPERANÇA, BARRA DO TURVO/SP	
Proprietário: PREFEITURA MUNICIPAL DE BARRA DO TURVO	
Autor do projeto: ENG. CIVIL DANIEL FRANCISCO	
CREA: 5070397010	Data: 06/2022
Inscrição municipal:	Matrícula:
PRANCHA: 12	ASSUNTO: HIDROSSANITÁRIO BWC 1 E 2
ESCALA: INDICADA	



MUNICÍPIO DE BARRA DO TURVO


Avenida 21 de Março, 304 - Centro - Barra do Turvo - SP
CEP: 11955-000 - Fone: (015) 3578-9444

Declaro que a aprovação do projeto não implica no reconhecimento por parte da Prefeitura do direito de propriedade do terreno.

Proprietário
MUNICÍPIO DE BARRA DO TURVO
CNPJ: 46.634.317/0001-80


Autor do projeto e responsável técnico
DANIEL FRANCISCO DOS SANTOS - CREA-SP: 5070397010
ART: 28027230221238638

Projeto: REFORMA DO PRONTO-SOCORRO MUNICIPAL	
Local: RUA VER. FIRMINO P. DOS SANTOS, BOA ESPERANÇA, BARRA DO TURVO/SP	
Proprietário: PREFEITURA MUNICIPAL DE BARRA DO TURVO	
Autor do projeto: ENG. CIVIL DANIEL FRANCISCO	
CREA: 5070397010	Data: 06/2022
Inscrição municipal:	Matrícula:
PRANCHA: 13	ASSUNTO: HIDROSSANITÁRIO BWC 3 E 4
ESCALA: INDICADA	

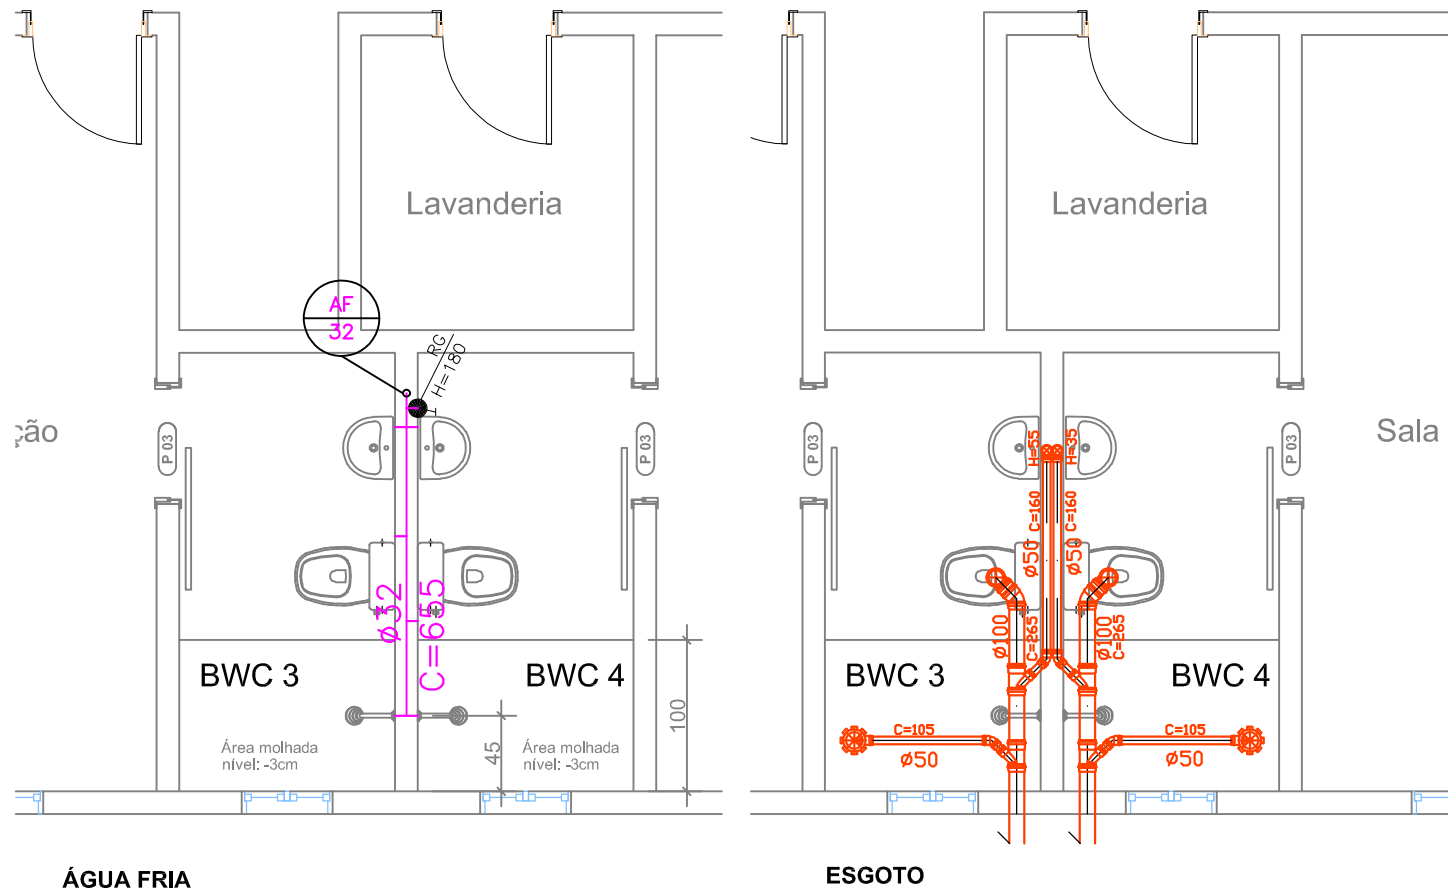

ÁGUA FRIA

ESGOTO

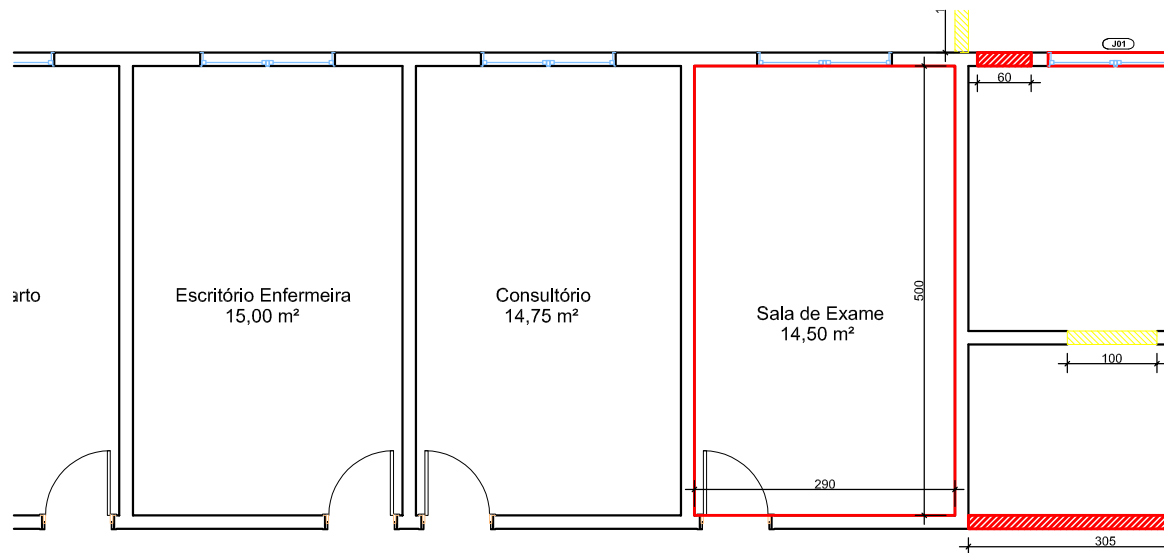

LEGENDA

— REVESTIMENTO CERÂMICO A DEMOLIR

**APÓS DEMOLIÇÃO DOS REVESTIMENTOS DE PAREDE DA SALA DE EXAME, OS MESMOS DEVEM SER REFEITOS.
REVESTIMENTO NOVO: REVESTIMENTO CERÂMICO**



MUNICÍPIO DE BARRA DO TURVO

Avenida 21 de Março, 304 - Centro - Barra do Turvo - SP
CEP: 11955-000 - Fone: (015) 3578-9444

Declaro que a aprovação do projeto não implica no reconhecimento por parte da Prefeitura do direito de propriedade do terreno.

Proprietário
MUNICÍPIO DE BARRA DO TURVO
CNPJ: 46.634.317/0001-80

Autor do projeto e responsável técnico
DANIEL FRANCISCO DOS SANTOS - CREA-SP: 5070397010
ART: 28027230221238638

Projeto: REFORMA DO PRONTO-SOCORRO MUNICIPAL	
Local: RUA VER. FIRMINO P. DOS SANTOS, BOA ESPERANÇA, BARRA DO TURVO/SP	
Proprietário: PREFEITURA MUNICIPAL DE BARRA DO TURVO	
Autor do projeto: ENG. CIVIL DANIEL FRANCISCO	
CREA: 5070397010	Data: 06/2022
Inscrição municipal:	Matrícula:
PRANCHA: 14	ASSUNTO: SALA DE EXAME
ESCALA: INDICADA	


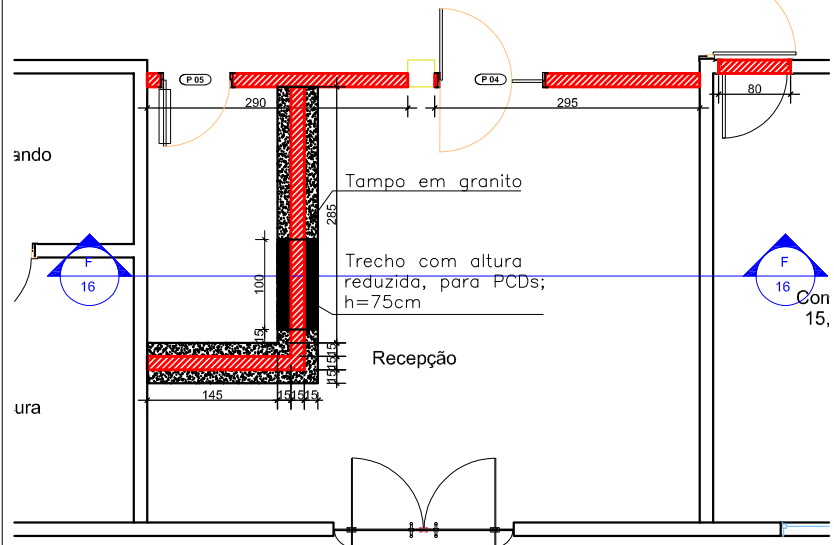




TABELA DE ESQUADRIAS			
CÓDIGO	TIPO	LARGURA	ALTURA
P04	Porta vai e vem, em laminado fenólico melamínico com acabamento liso, batente metálico	1,20 m (0,80 livre + 0,40 semi-fixa)	2,10
P05	Portade giro, em laminado fenólico melamínico com acabamento liso, batente metálico, com balcão (tipo holandesa)	0,80	2,10
J01	Caixiõ em alumínio, com vidros, basculante	1,50	1,00

LEGENDA	
	ALVENARIA / PISO A DEMOLIR
	ALVENARIA / PISO A CONSTRUIR

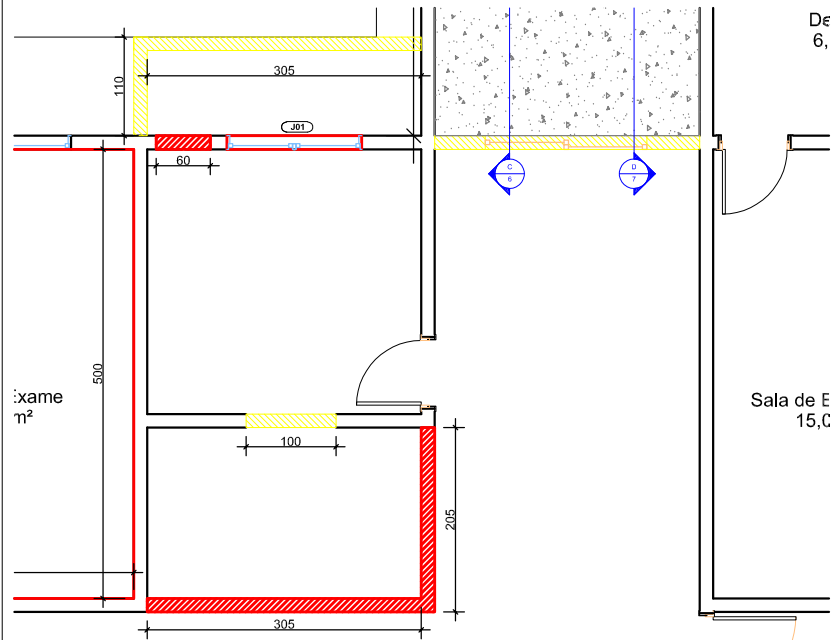

MUNICÍPIO DE BARRA DO TURVO

Avenida 21 de Março, 304 - Centro - Barra do Turvo - SP
CEP: 11955-000 - Fone: (015) 3578-9444

Declaro que a aprovação do projeto não implica no reconhecimento por parte da Prefeitura do direito de propriedade do terreno.

Proprietário
MUNICÍPIO DE BARRA DO TURVO
CNPJ: 46.634.317/0001-80

Autor do projeto e responsável técnico
DANIEL FRANCISCO DOS SANTOS - CREA-SP: 5070397010
ART: 28027230221238638

Projeto: REFORMA DO PRONTO-SOCORRO MUNICIPAL	
Local: RUA VER. FIRMINO P. DOS SANTOS, BOA ESPERANÇA, BARRA DO TURVO/SP	
Proprietário: PREFEITURA MUNICIPAL DE BARRA DO TURVO	
Autor do projeto: ENG. CIVIL DANIEL FRANCISCO	
CREA: 5070397010	Data: 06/2022
Inscrição municipal:	Matrícula:
PRANCHA: 15	ASSUNTO: RECEPÇÃO
ESCALA: INDICADA	



MUNICÍPIO DE BARRA DO TURVO

Avenida 21 de Março, 304 - Centro - Barra do Turvo - SP
CEP: 11955-000 - Fone: (015) 3578-9444

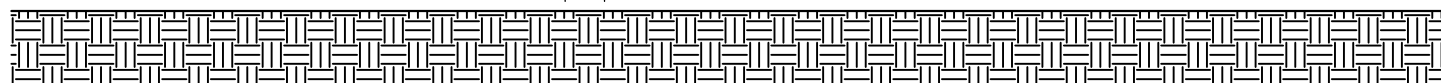
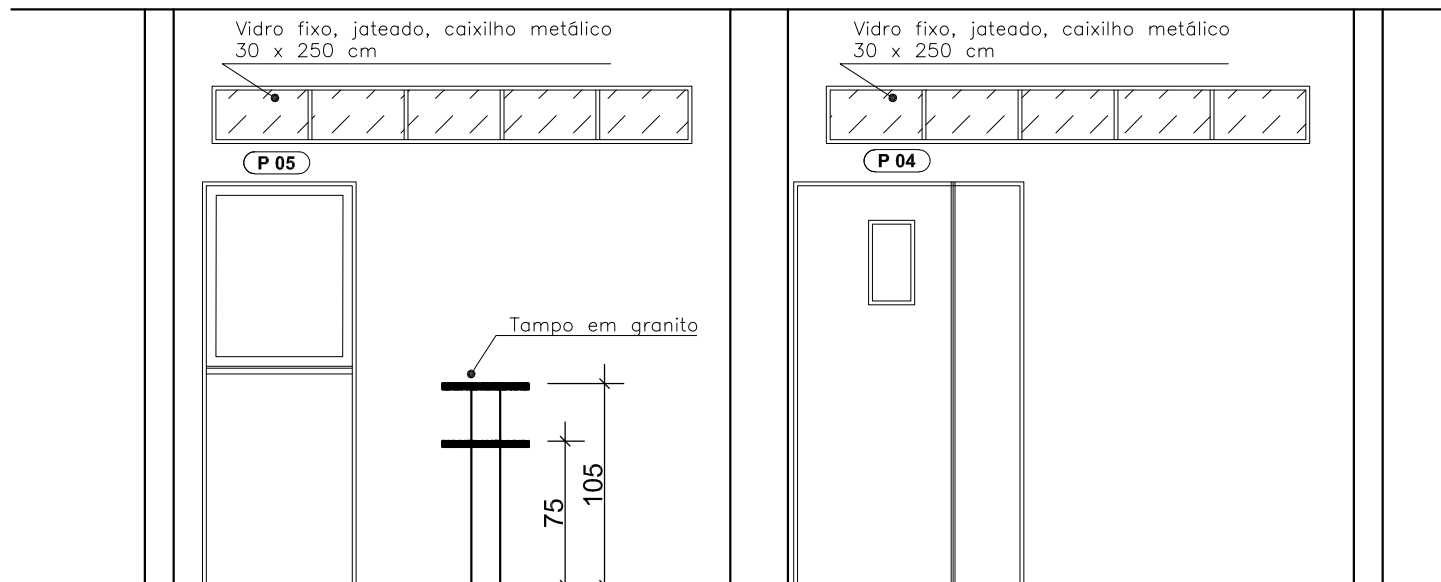




TABELA DE ESQUADRIAS			
CÓDIGO	TIPO	LARGURA	ALTURA
P04	Porta vai e vem, em laminado fenólico melamínico com acabamento liso, batente metálico	1,20 m (0,80 livre + 0,40 semi-fixa)	2,10
P05	Portade giro, em laminado fenólico melamínico com acabamento liso, batente metálico, com balcão (tipo holandesa)	0,80	2,10

Declaro que a aprovação do projeto não implica no reconhecimento por parte da Prefeitura do direito de propriedade do terreno.

Proprietário
MUNICÍPIO DE BARRA DO TURVO
CNPJ: 46.634.317/0001-80

Autor do projeto e responsável técnico
DANIEL FRANCISCO DOS SANTOS - CREA-SP: 5070397010
ART: 28027230221238638

Projeto: REFORMA DO PRONTO-SOCORRO MUNICIPAL	
Local: RUA VER. FIRMINO P. DOS SANTOS, BOA ESPERANÇA, BARRA DO TURVO/SP	
Proprietário: PREFEITURA MUNICIPAL DE BARRA DO TURVO	
Autor do projeto: ENG. CIVIL DANIEL FRANCISCO	
CREA: 5070397010	Data: 06/2022
Inscrição municipal:	Matrícula:
PRANCHA: 16	ASSUNTO: RECEPÇÃO: CORTE F-F
ESCALA: INDICADA	

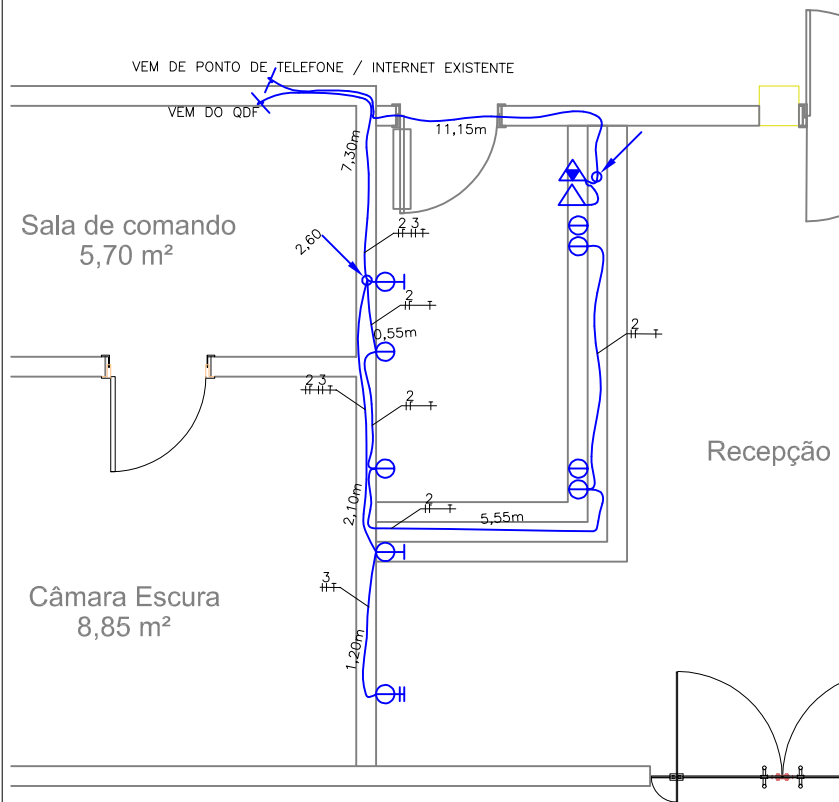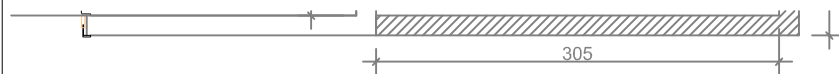

- ⊖ TOMADA 2P+T, 127V – INSTALADA NA PAREDE. ALTURA DA INSTALAÇÃO: 0,40m.
- ⊖ TOMADA 2P+T, 127V – INSTALADA NA PAREDE. ALTURA DA INSTALAÇÃO: 1,10m.
- ⊖ TOMADA 2P+T, 220V – INSTALADA NA PAREDE. ALTURA DA INSTALAÇÃO: 2,20m.
- △ PONTO DE TELEFONE, RJ11 – INTALADO NA PAREDE ALTURA DA INSTALAÇÃO: 0,40m.
- ▲ PONTO DE INTERNET, RJ45 – INSTALADO NA PAREDE ALTURA DA INSTALAÇÃO: 0,40m.
- ↙ INDICAÇÃO DE ELETRODUTO QUE DESCE.

CARGA	TENSÃO (V)	FIO (mm ²)	CIRCUITO
TOMADAS	110	2,50	2
AR CONDICIONADO	220	4,00	3



MUNICÍPIO DE BARRA DO TURVO

Avenida 21 de Março, 304 - Centro - Barra do Turvo - SP
 CEP: 11955-000 - Fone: (015) 3578-9444

Declaro que a aprovação do projeto não Implica no reconhecimento por parte da Prefeitura do direito de propriedade do terreno.

Proprietário
MUNICÍPIO DE BARRA DO TURVO
 CNPJ: 46.634.317/0001-80

Autor do projeto e responsável técnico
DANIEL FRANCISCO DOS SANTOS - CREA-SP: 5070397010
 ART: 28027230221238638

Projeto: REFORMA DO PRONTO-SOCORRO MUNICIPAL	
Local: RUA VER. FIRMINO P. DOS SANTOS, BOA ESPERANÇA, BARRA DO TURVO/SP	
Proprietário: PREFEITURA MUNICIPAL DE BARRA DO TURVO	
Autor do projeto: ENG. CIVIL DANIEL FRANCISCO	
CREA: 5070397010	Data: 06/2022
Inscrição municipal:	Matrícula:
PRANCHA: 17	ASSUNTO: RECEPÇÃO: ELÉTRICA/TELEFÔNICA/INTERNET
ESCALA: INDICADA	



MUNICÍPIO DE BARRA DO TURVO

Avenida 21 de Março, 304 - Centro - Barra do Turvo - SP
 CEP: 11955-000 - Fone: (015) 3578-9444


Declaro que a aprovação do projeto não implica no reconhecimento por parte da Prefeitura do direito de propriedade do terreno.

Proprietário
MUNICÍPIO DE BARRA DO TURVO
 CNPJ: 46.634.317/0001-80

Autor do projeto e responsável técnico
DANIEL FRANCISCO DOS SANTOS - CREA-SP: 5070397010
 ART: 28027230221238638

Projeto: **REFORMA DO PRONTO-SOCORRO MUNICIPAL**
 Local: **RUA VER. FIRMINO P. DOS SANTOS, BOA ESPERANÇA, BARRA DO TURVO/SP**
 Proprietário: **PREFEITURA MUNICIPAL DE BARRA DO TURVO**
 Autor do projeto: **ENG. CIVIL DANIEL FRANCISCO**

CREA:	5070397010	Data:	06/2022
Inscrição municipal:		Matrícula:	
PRANCHA:	18	ASSUNTO:	SALAS DE EMERG., OBSERVAÇÃO E PROCEDIMENTOS
ESCALA:	INDICADA		

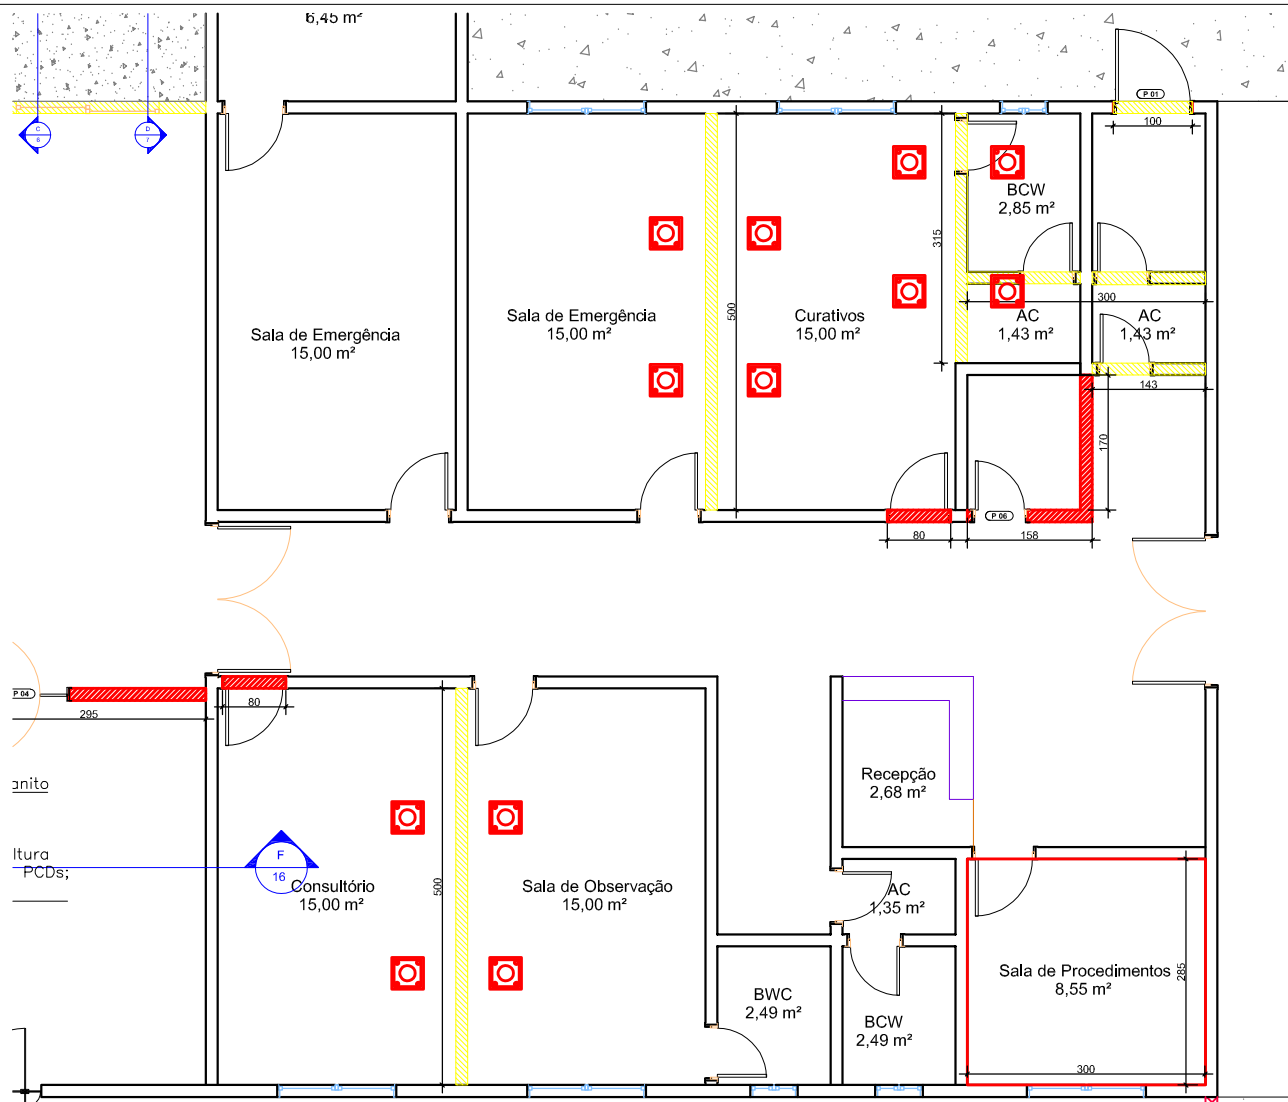


LEGENDA

- ALVENARIA / PISO A DEMOLIR
- ALVENARIA / PISO A CONSTRUIR
- REVESTIMENTO CERÂMICO A DEMOLIR
- CIMBRAMENTO EM MADEIRA

TABELA DE ESQUADRIAS

CÓDIGO	TIPO	LARGURA	ALTURA
P01	PORTA DE GIRO, 1 FOLHA, ALUMÍNIO, TIPO VENEZIANA, BRANCA	1,0000	2,1000
P06	Porta de giro, em laminado fênolico melamínico com acabamento liso, batente metálico	0,7000	2,1000

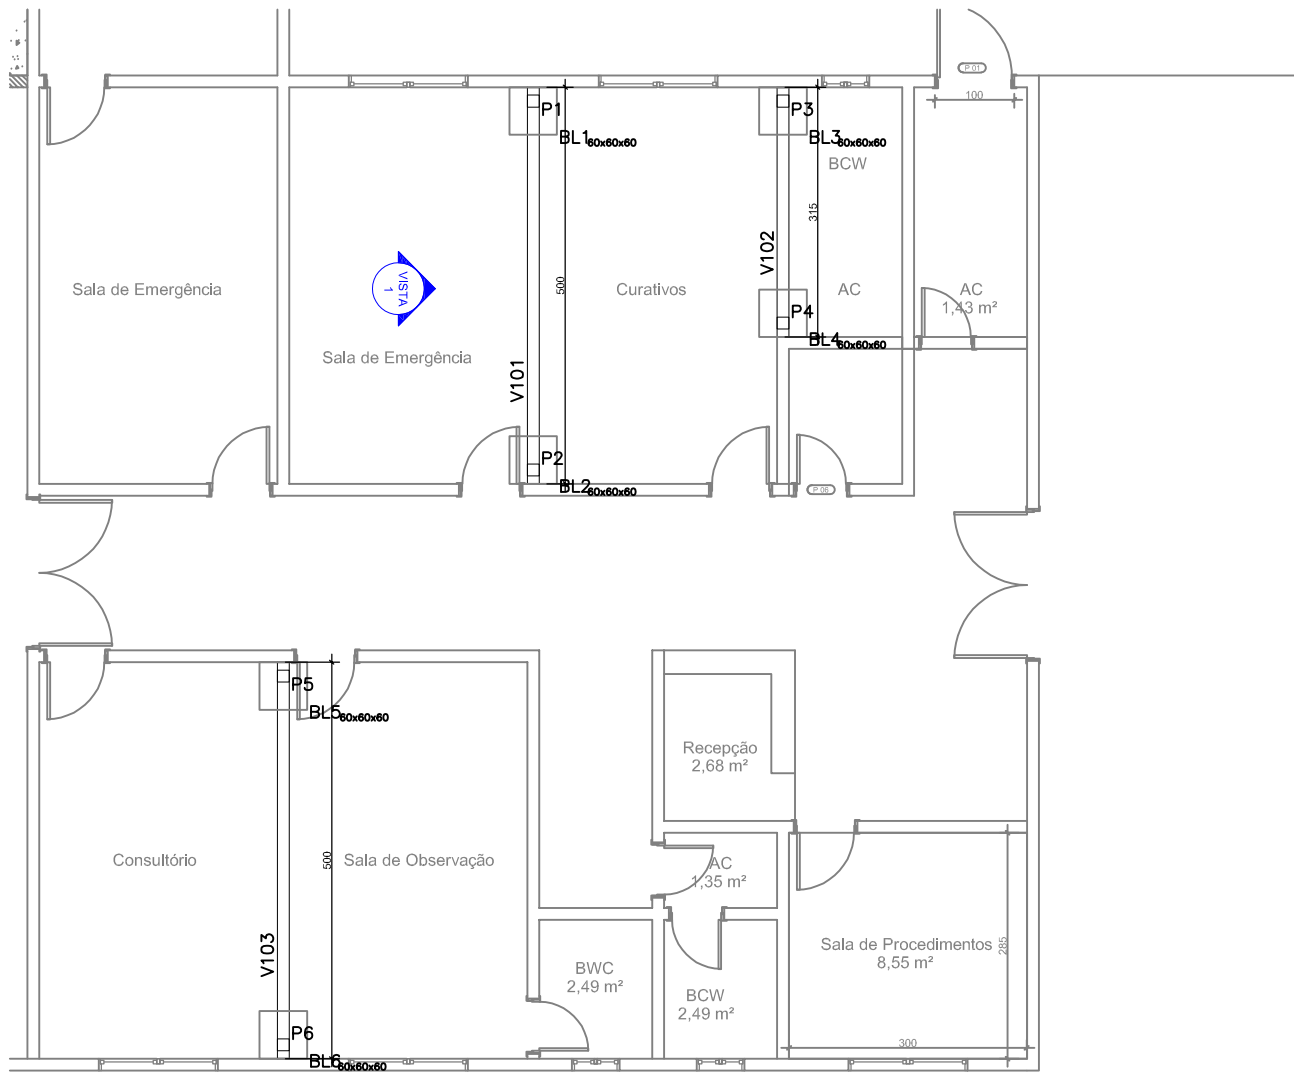

MUNICÍPIO DE BARRA DO TURVO



Avenida 21 de Março, 304 - Centro - Barra do Turvo - SP
 CEP: 11955-000 - Fone: (015) 3578-9444

Declaro que a aprovação do projeto não implica no reconhecimento por parte da Prefeitura do direito de propriedade do terreno.

Proprietário
MUNICÍPIO DE BARRA DO TURVO
 CNPJ: 46.634.317/0001-80

Autor do projeto e responsável técnico
DANIEL FRANCISCO DOS SANTOS - CREA-SP: 5070397010
 ART: 28027230221238638

Projeto: REFORMA DO PRONTO-SOCORRO MUNICIPAL	
Local: RUA VER. FIRMINO P. DOS SANTOS, BOA ESPERANÇA, BARRA DO TURVO/SP	
Proprietário: PREFEITURA MUNICIPAL DE BARRA DO TURVO	
Autor do projeto: ENG. CIVIL DANIEL FRANCISCO	
CREA: 5070397010	Data: 06/2022
Inscrição municipal:	Matrícula:
PRANCHA: 19	ASSUNTO: REFORÇO ESTRUTURAL
ESCALA: INDICADA	

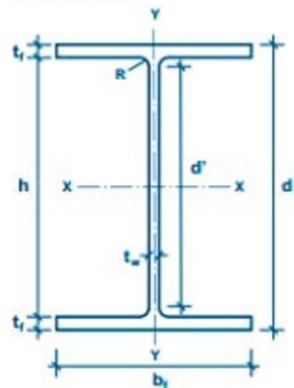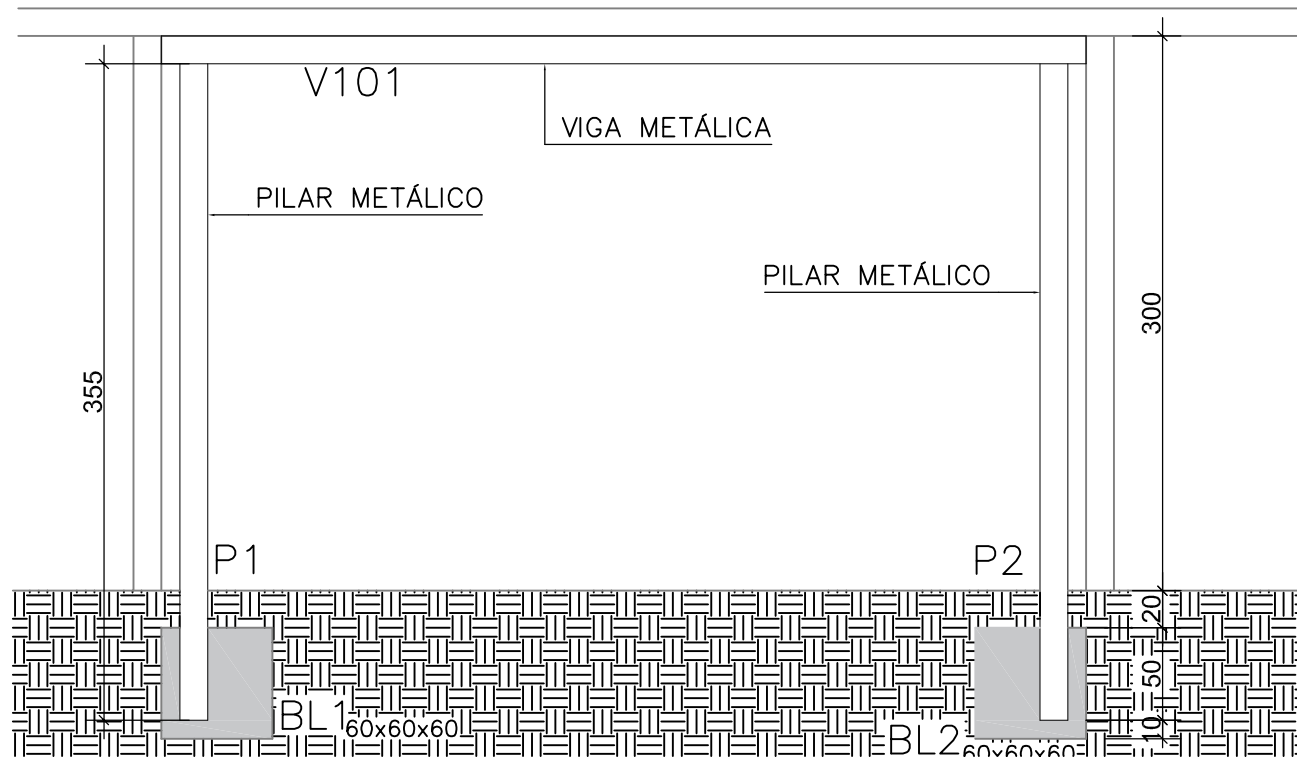

BITOLA mm x kg/m	Massa Linear Kg/m	d mm	br mm	ESPESSURA		h mm	d' mm	Área cm ²
				tw mm	tf mm			
W 150 x 13,0	13,0	148	100	4,3	4,9	138	118	16,6

SEÇÃO TÍPICA PILARES E VIGAS METÁLICOS



MUNICÍPIO DE BARRA DO TURVO



Avenida 21 de Março, 304 - Centro - Barra do Turvo - SP
CEP: 11955-000 - Fone: (015) 3578-9444

Declaro que a aprovação do projeto não implica no reconhecimento por parte da Prefeitura do direito de propriedade do terreno.

Proprietário
MUNICÍPIO DE BARRA DO TURVO
CNPJ: 46.634.317/0001-80

Autor do projeto e responsável técnico
DANIEL FRANCISCO DOS SANTOS - CREA-SP: 5070397010
ART: 28027230221238638

Projeto: REFORMA DO PRONTO-SOCORRO MUNICIPAL	
Local: RUA VER. FIRMINO P. DOS SANTOS, BOA ESPERANÇA, BARRA DO TURVO/SP	
Proprietário: PREFEITURA MUNICIPAL DE BARRA DO TURVO	
Autor do projeto: ENG. CIVIL DANIEL FRANCISCO	
CREA: 5070397010	Data: 06/2022
Inscrição municipal:	Matrícula:
PRANCHA: 20	ASSUNTO: REFORÇO ESTRUTURAL - VISTA A
ESCALA: INDICADA	

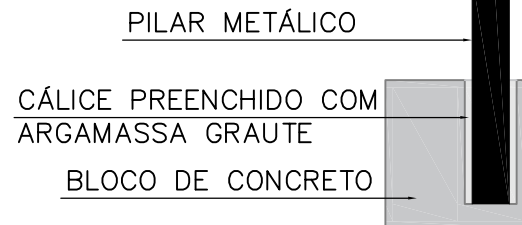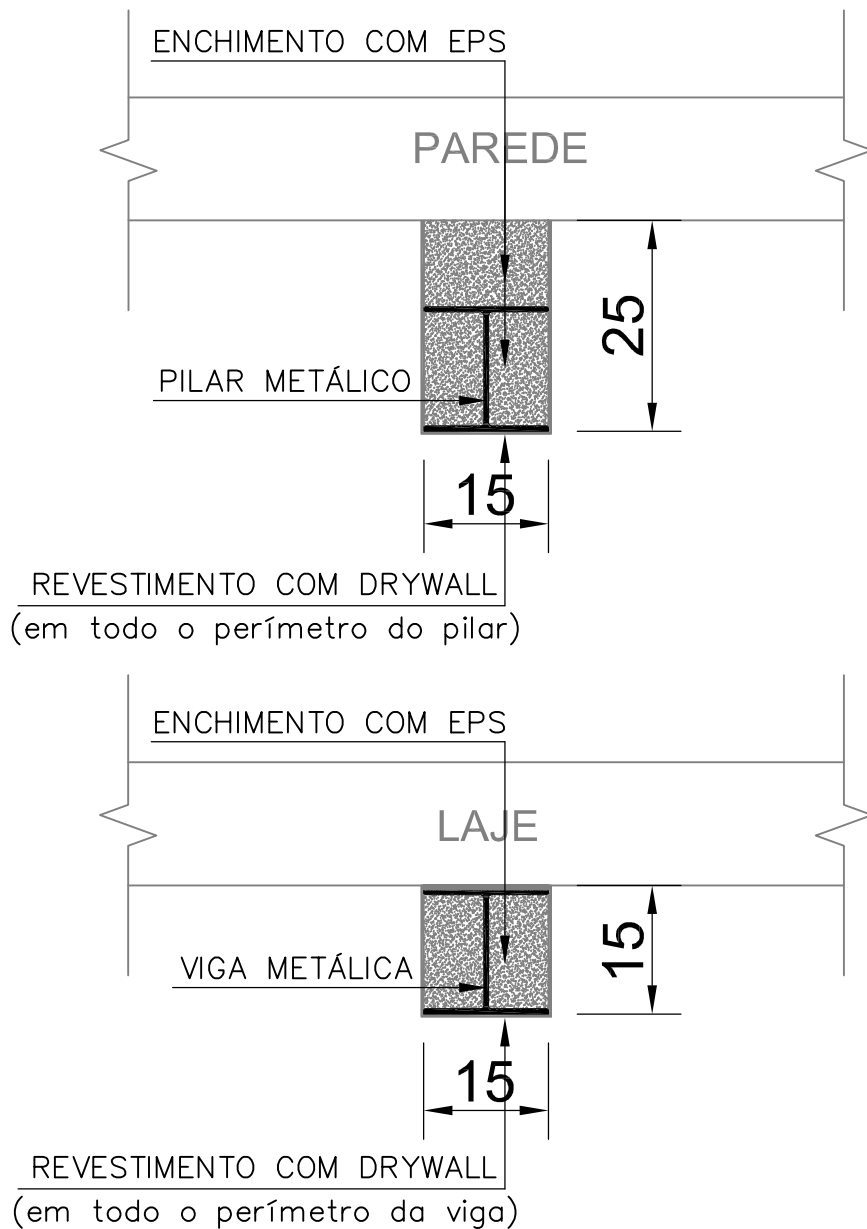

MUNICÍPIO DE BARRA DO TURVO

Avenida 21 de Março, 304 - Centro - Barra do Turvo - SP
CEP: 11955-000 - Fone: (015) 3578-9444


Declaro que a aprovação do projeto não implica no reconhecimento por parte da Prefeitura do direito de propriedade do terreno.

Proprietário
MUNICÍPIO DE BARRA DO TURVO
CNPJ: 46.634.317/0001-80

Autor do projeto e responsável técnico
DANIEL FRANCISCO DOS SANTOS - CREA-SP: 5070397010
ART: 28027230221238638


Projeto: REFORMA DO PRONTO-SOCORRO MUNICIPAL	
Local: RUA VER. FIRMINO P. DOS SANTOS, BOA ESPERANÇA, BARRA DO TURVO/SP	
Proprietário: PREFEITURA MUNICIPAL DE BARRA DO TURVO	
Autor do projeto: ENG. CIVIL DANIEL FRANCISCO	
CREA: 5070397010	Data: 06/2022
Inscrição municipal:	Matrícula:
PRANCHA: 21	ASSUNTO: REFORÇO ESTRUTURAL DETALHES ESTRUTURA METÁLICA
ESCALA: INDICADA	

BLOCO 60x60x60

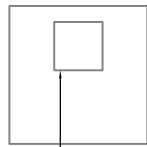


CÁLICE 21x21x50
PARA ENGASTE DO PILAR METÁLICO


PLANTA

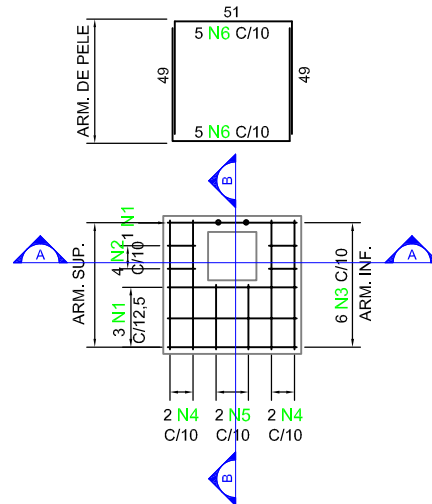

CORTE A-A

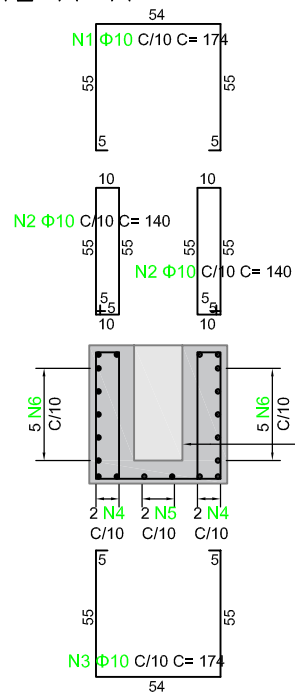

CORTE B-B

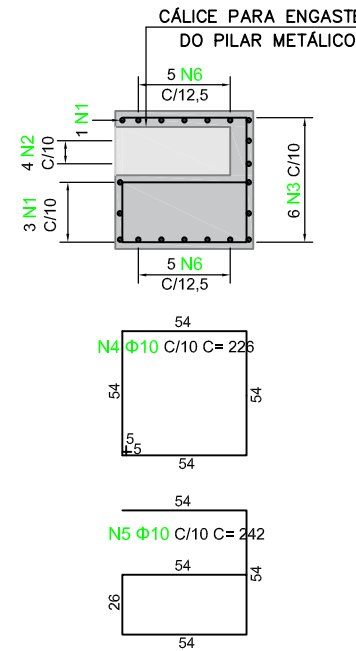

CÁLICE PARA ENGASTE
DO PILAR METÁLICO



MUNICÍPIO DE BARRA DO TURVO


Avenida 21 de Março, 304 - Centro - Barra do Turvo - SP
CEP: 11955-000 - Fone: (015) 3578-9444

Declaro que a aprovação do projeto não implica no reconhecimento por parte da Prefeitura do direito de propriedade do terreno.

Proprietário
MUNICÍPIO DE BARRA DO TURVO
CNPJ: 46.634.317/0001-80

Autor do projeto e responsável técnico
DANIEL FRANCISCO DOS SANTOS - CREA-SP: 5070397010
ART: 28027230221238638

Projeto: REFORMA DO PRONTO-SOCORRO MUNICIPAL	
Local: RUA VER. FIRMINO P. DOS SANTOS, BOA ESPERANÇA, BARRA DO TURVO/SP	
Proprietário: PREFEITURA MUNICIPAL DE BARRA DO TURVO	
Autor do projeto: ENG. CIVIL DANIEL FRANCISCO	
CREA: 5070397010	Data: 06/2022
Inscrição municipal:	Matrícula:
PRANCHA: 22	ASSUNTO: REFORÇO ESTRUTURAL - ARMADURA BLOCOS
ESCALA: INDICADA	

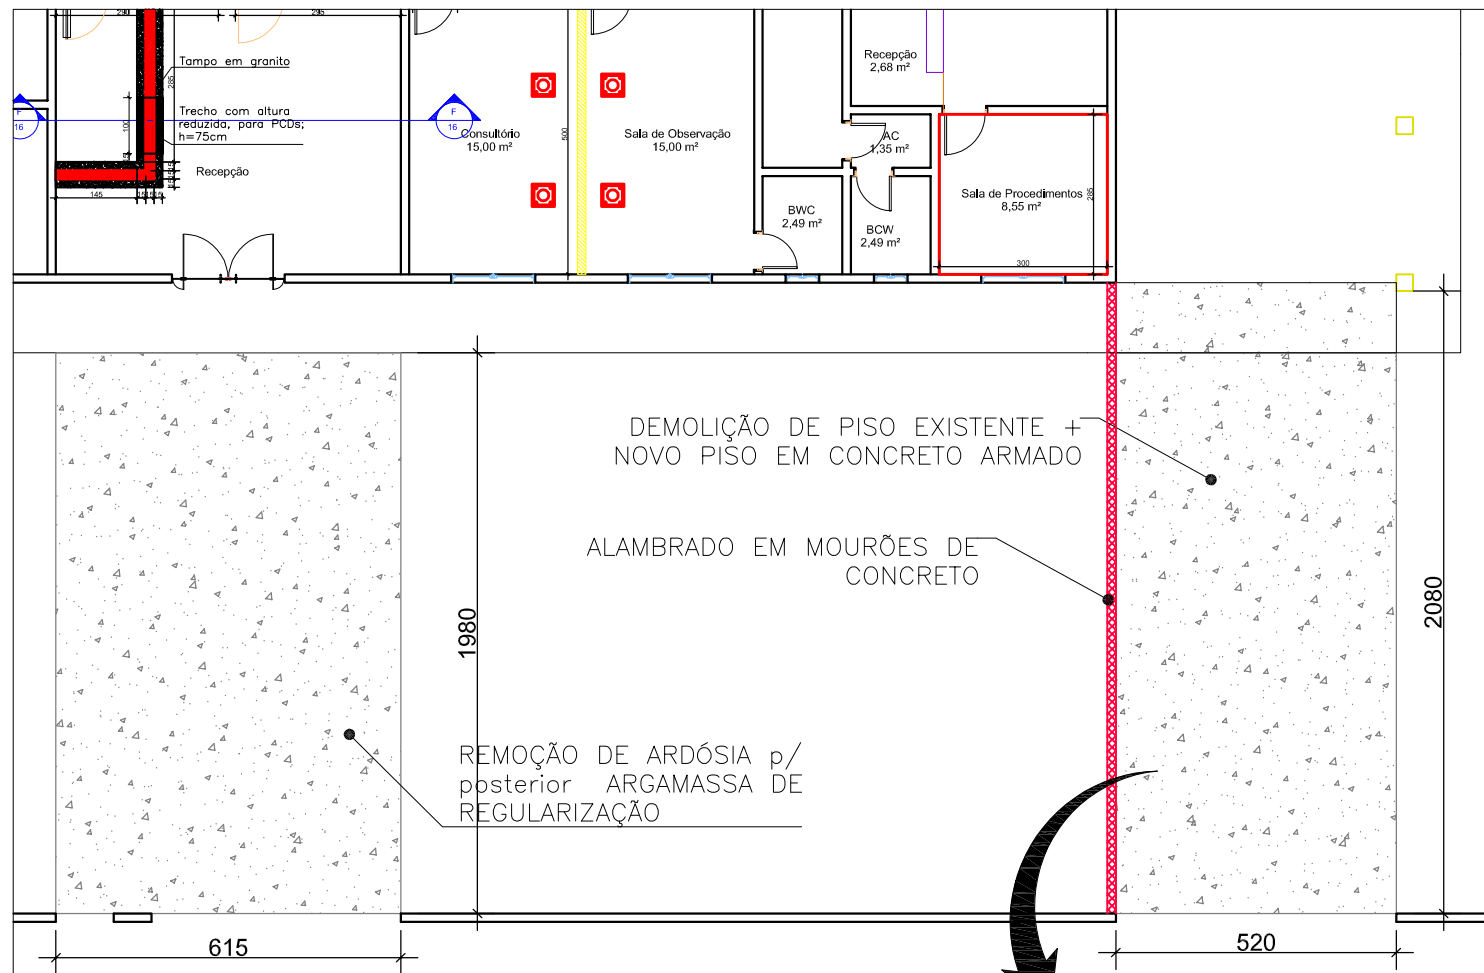

DEMOLIÇÃO DE PISO EXISTENTE +
NOVO PISO EM CONCRETO ARMADO

ALAMBRADO EM MOURÕES DE
CONCRETO

REMOÇÃO DE ARDÓSIA p/
posterior ARGAMASSA DE
REGULARIZAÇÃO

Piso de concreto (10cm), armado
com tela nervurada (5mm, malha
10x10cm)

Lona plástica preta
Lastro de brita, 5cm



DETALHE PISO NOVO DE CONCRETO (ACESSO CAMBULÂNCIAS)



MUNICÍPIO DE BARRA DO TURVO


Avenida 21 de Março, 304 - Centro - Barra do Turvo - SP
CEP: 11955-000 - Fone: (015) 3578-9444

Declaro que a aprovação do projeto não implica no reconhecimento por parte da Prefeitura do direito de propriedade do terreno.

Proprietário
MUNICÍPIO DE BARRA DO TURVO
CNPJ: 46.634.317/0001-80

Autor do projeto e responsável técnico
DANIEL FRANCISCO DOS SANTOS - CREA-SP: 5070397010
ART: 28027230221238638

Projeto: REFORMA DO PRONTO-SOCORRO MUNICIPAL	
Local: RUA VER. FIRMINO P. DOS SANTOS, BOA ESPERANÇA, BARRA DO TURVO/SP	
Proprietário: PREFEITURA MUNICIPAL DE BARRA DO TURVO	
Autor do projeto: ENG. CIVIL DANIEL FRANCISCO	
CREA: 5070397010	Data: 06/2022
Inscrição municipal:	Matrícula:
PRANCHA: 23	ASSUNTO: PISO ÁREA FRONTAL E ALAMBRADO
ESCALA: INDICADA	

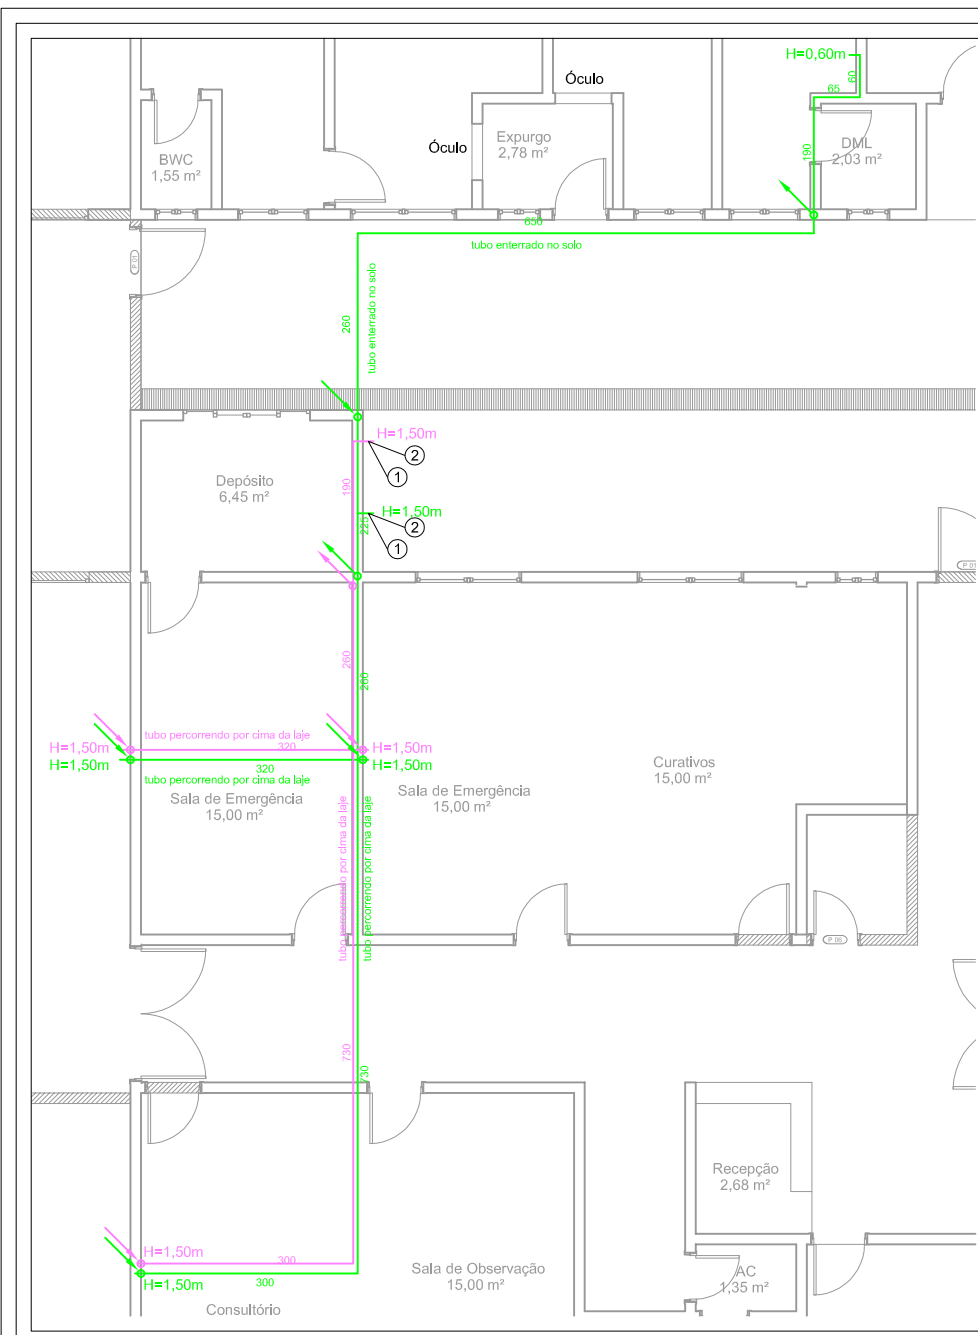

LEGENDA

- ① REGISTRO DE GAVETA
- ② MANÔMETRO
- REDE DE AR COMPRIMIDO
- REDE DE O2
- ↗ TUBULAÇÃO QUE SOBE
- ↘ TUBULAÇÃO QUE DESCE

REDE EM TUBOS DE AÇO, DN 15mm



MUNICÍPIO DE BARRA DO TURVO


Avenida 21 de Março, 304 - Centro - Barra do Turvo - SP
 CEP: 11955-000 - Fone: (015) 3578-9444

Declaro que a aprovação do projeto não implica no reconhecimento por parte da Prefeitura do direito de propriedade do terreno.

Proprietário
MUNICÍPIO DE BARRA DO TURVO
 CNPJ: 46.634.317/0001-80

Autor do projeto e responsável técnico
DANIEL FRANCISCO DOS SANTOS - CREA-SP: 5070397010
 ART: 28027230221238638

Projeto: REFORMA DO PRONTO-SOCORRO MUNICIPAL	
Local: RUA VER. FIRMINO P. DOS SANTOS, BOA ESPERANÇA, BARRA DO TURVO/SP	
Proprietário: PREFEITURA MUNICIPAL DE BARRA DO TURVO	
Autor do projeto: ENG. CIVIL DANIEL FRANCISCO	
CREA: 5070397010	Data: 06/2022
Inscrição municipal:	Matrícula:
PRANCHA: 24	ASSUNTO: REDE DE GASES
ESCALA: INDICADA	

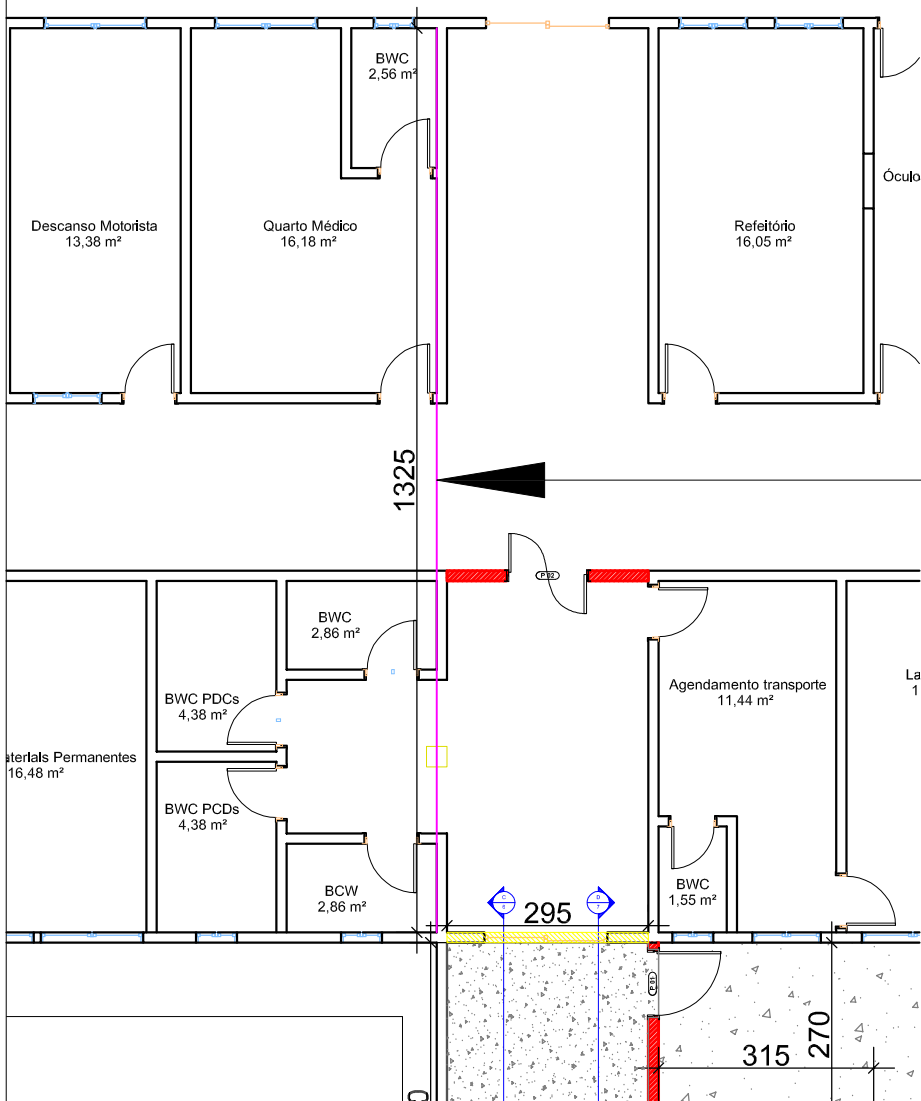

JUNTA DE DILATAÇÃO EM MASTIQUE DE SILICONE EM TODO O COMPRIMENTO NA LAJE E NAS ARESTAS DAS PAREDES. ACABAMENTO COM MASSA ACRÍLICA



MUNICÍPIO DE BARRA DO TURVO

Avenida 21 de Março, 304 - Centro - Barra do Turvo - SP
CEP: 11955-000 - Fone: (015) 3578-9444

Declaro que a aprovação do projeto não implica no reconhecimento por parte da Prefeitura do direito de propriedade do terreno.

Proprietário
MUNICÍPIO DE BARRA DO TURVO
CNPJ: 46.634.317/0001-80



Autor do projeto e responsável técnico
DANIEL FRANCISCO DOS SANTOS - CREA-SP: 5070397010
ART: 28027230221238638

Projeto: REFORMA DO PRONTO-SOCORRO MUNICIPAL	
Local: RUA VER. FIRMINO P. DOS SANTOS, BOA ESPERANÇA, BARRA DO TURVO/SP	
Proprietário: PREFEITURA MUNICIPAL DE BARRA DO TURVO	
Autor do projeto: ENG. CIVIL DANIEL FRANCISCO	
CREA: 5070397010	Data: 06/2022
Inscrição municipal:	Matrícula:
PRANCHA: 25	ASSUNTO: JUNTA DE DILATAÇÃO
ESCALA: INDICADA	



MUNICÍPIO DE BARRA DO TURVO

Avenida 21 de Março, 304 - Centro - Barra do Turvo - SP
CEP: 11955-000 - Fone: (015) 3578-9444

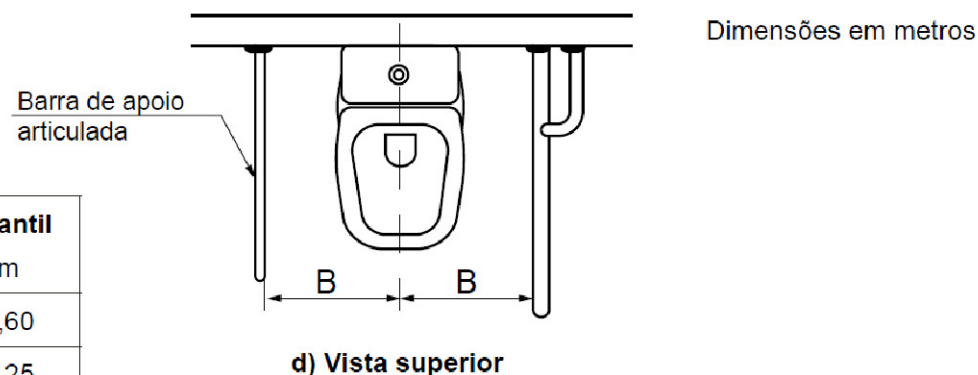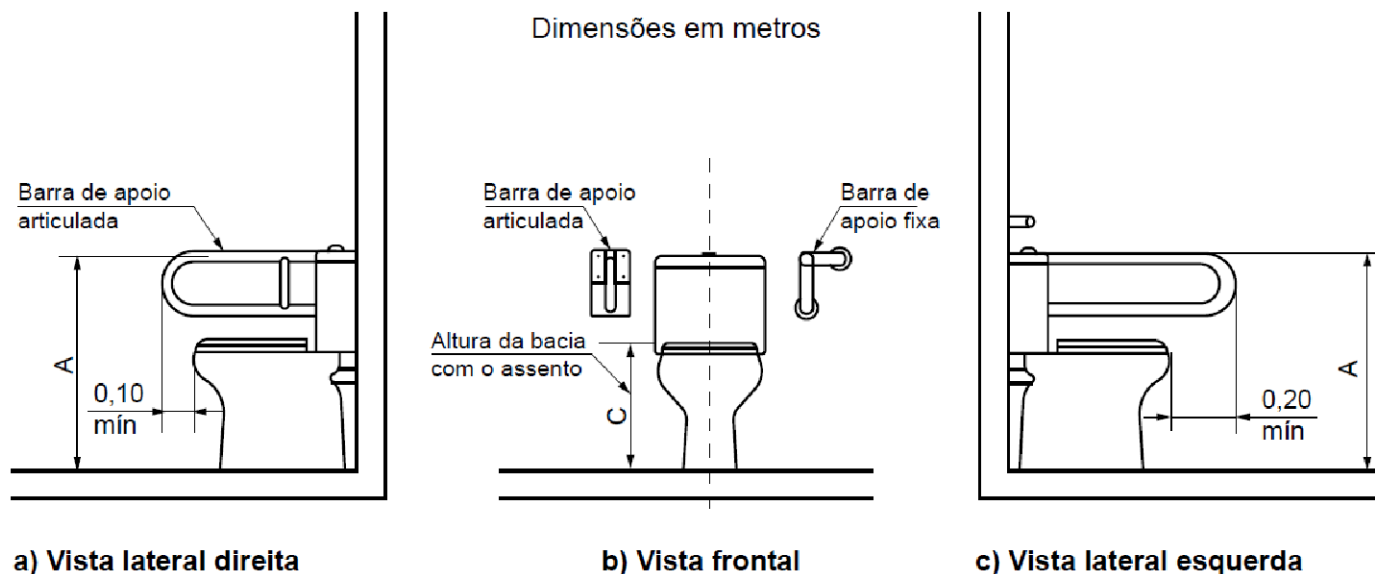

Legenda

Cotas	Adulto m	Infantil m
A	0,75	0,60
B	0,40	0,25
C	0,46	0,36

Figura 110 – Sem parede lateral – Bacia com caixa acoplada com barra de apoio lateral articulada e fixa – Exemplo C


Declaro que a aprovação do projeto não implica no reconhecimento por parte da Prefeitura do direito de propriedade do terreno.

Proprietário
MUNICÍPIO DE BARRA DO TURVO
CNPJ: 46.634.317/0001-80

Autor do projeto e responsável técnico
DANIEL FRANCISCO DOS SANTOS - CREA-SP: 5070397010
ART: 28027230221238638

Projeto: REFORMA DO PRONTO-SOCORRO MUNICIPAL	
Local: RUA VER. FIRMINO P. DOS SANTOS, BOA ESPERANÇA, BARRA DO TURVO/SP	
Proprietário: PREFEITURA MUNICIPAL DE BARRA DO TURVO	
Autor do projeto: ENG. CIVIL DANIEL FRANCISCO	
CREA: 5070397010	Data: 06/2022
Inscrição municipal:	Matrícula:
PRANCHA: 26	ASSUNTO: DETALHES BARRAS DE APOIO PCDs
ESCALA: INDICADA	

Dimensões em metros

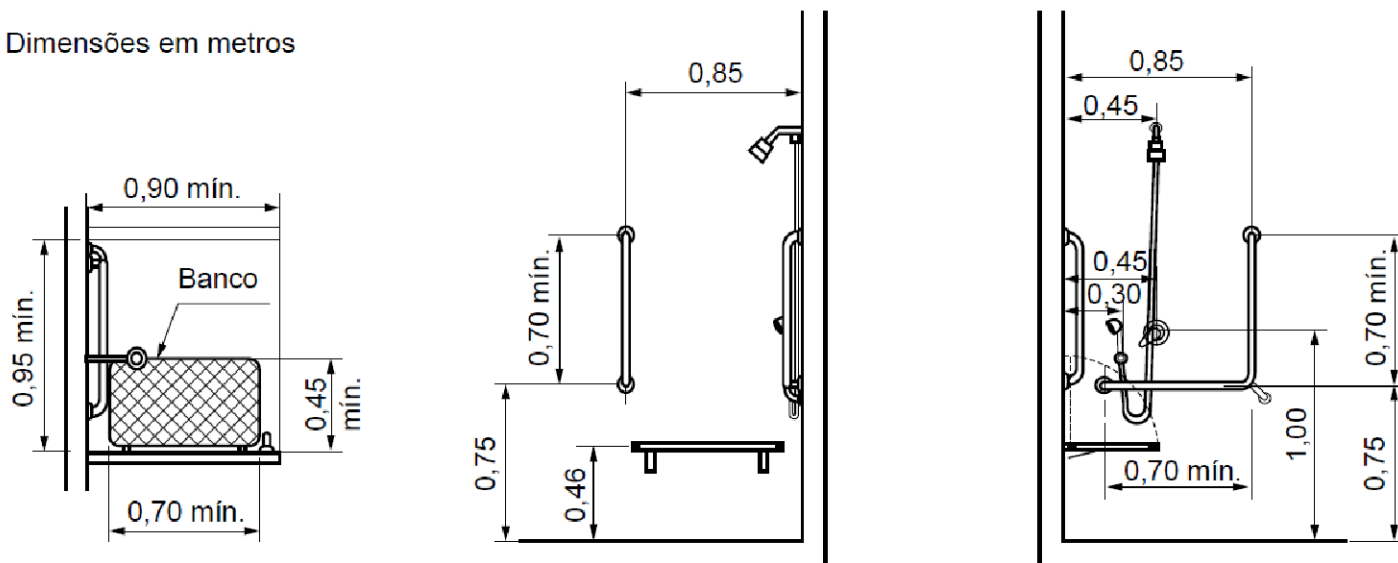

a) Exemplo A – Vistas superior, lateral e frontal



MUNICÍPIO DE BARRA DO TURVO

Avenida 21 de Março, 304 - Centro - Barra do Turvo - SP
CEP: 11955-000 - Fone: (015) 3578-9444

Declaro que a aprovação do projeto não implica no reconhecimento por parte da Prefeitura do direito de propriedade do terreno.

Proprietário
MUNICÍPIO DE BARRA DO TURVO
CNPJ: 46.634.317/0001-80

Autor do projeto e responsável técnico
DANIEL FRANCISCO DOS SANTOS - CREA-SP: 5070397010
ART: 28027230221238638

Projeto: REFORMA DO PRONTO-SOCORRO MUNICIPAL	
Local: RUA VER. FIRMINO P. DOS SANTOS, BOA ESPERANÇA, BARRA DO TURVO/SP	
Proprietário: PREFEITURA MUNICIPAL DE BARRA DO TURVO	
Autor do projeto: ENG. CIVIL DANIEL FRANCISCO	
CREA: 5070397010	Data: 06/2022
Inscrição municipal:	Matrícula:
PRANCHA: 27	ASSUNTO: DETALHES BARRAS DE APOIO PCDs
ESCALA: INDICADA	