






LEGENDA

-  PISOS A DEMOLIR
-  PAREDES A DEMOLIR
-  PAREDES A CONSTRUIR
-  TELHADO A DEMOLIR

NOTA:
 1) PAREDES A COSNTRUIR: EM BLOCOS DE CONCRETO, REVESTIDOS COM CHAPISCO, EMBOÇO, MASSA CORRIDA E PINTURA




MUNICÍPIO DE BARRA DO TURVO
 Avenida 21 de Março, 304 - Centro - Barra do Turvo - SP
 CEP: 11955-000 - Fone: (015) 3578-9444

Proprietário
MUNICÍPIO DE BARRA DO TURVO
 CNPJ: 46.634.317/0001-80

Autor do projeto e responsável técnico
DANIEL FRANCISCO - CREA-SP: 5070397010
 ART: 28027230221736957

| | |
|---|---|
| Projeto: REFORMA NO TELHADO DO PÁTIO, NO PISO DAS SALAS E OBRAS COMPLEMENTARES NA EMEB MARIA IZABEL | |
| Local: EMEB MARIA IZABEL, RUA GONÇALO BUENO DA CRUZ, 221, BOA ESPERANÇA, BARRA DO TURVO/SP | |
| Proprietário: PREFEITURA DE BARRA DO TURVO | |
| Autor do projeto: ENG. CIVIL DANIEL FRANCISCO | |
| CREA: 5070397010 | Data: 10/2022 |
| Inscrição municipal: | Matrícula: |
| PRANCHA: 1 | ASSUNTO: -DEMOLIÇÕES DE PISOS -ALVENARIAS A DEMOLIR E A CONSTRUIR |
| ESCALA: SEM ESCALA | |

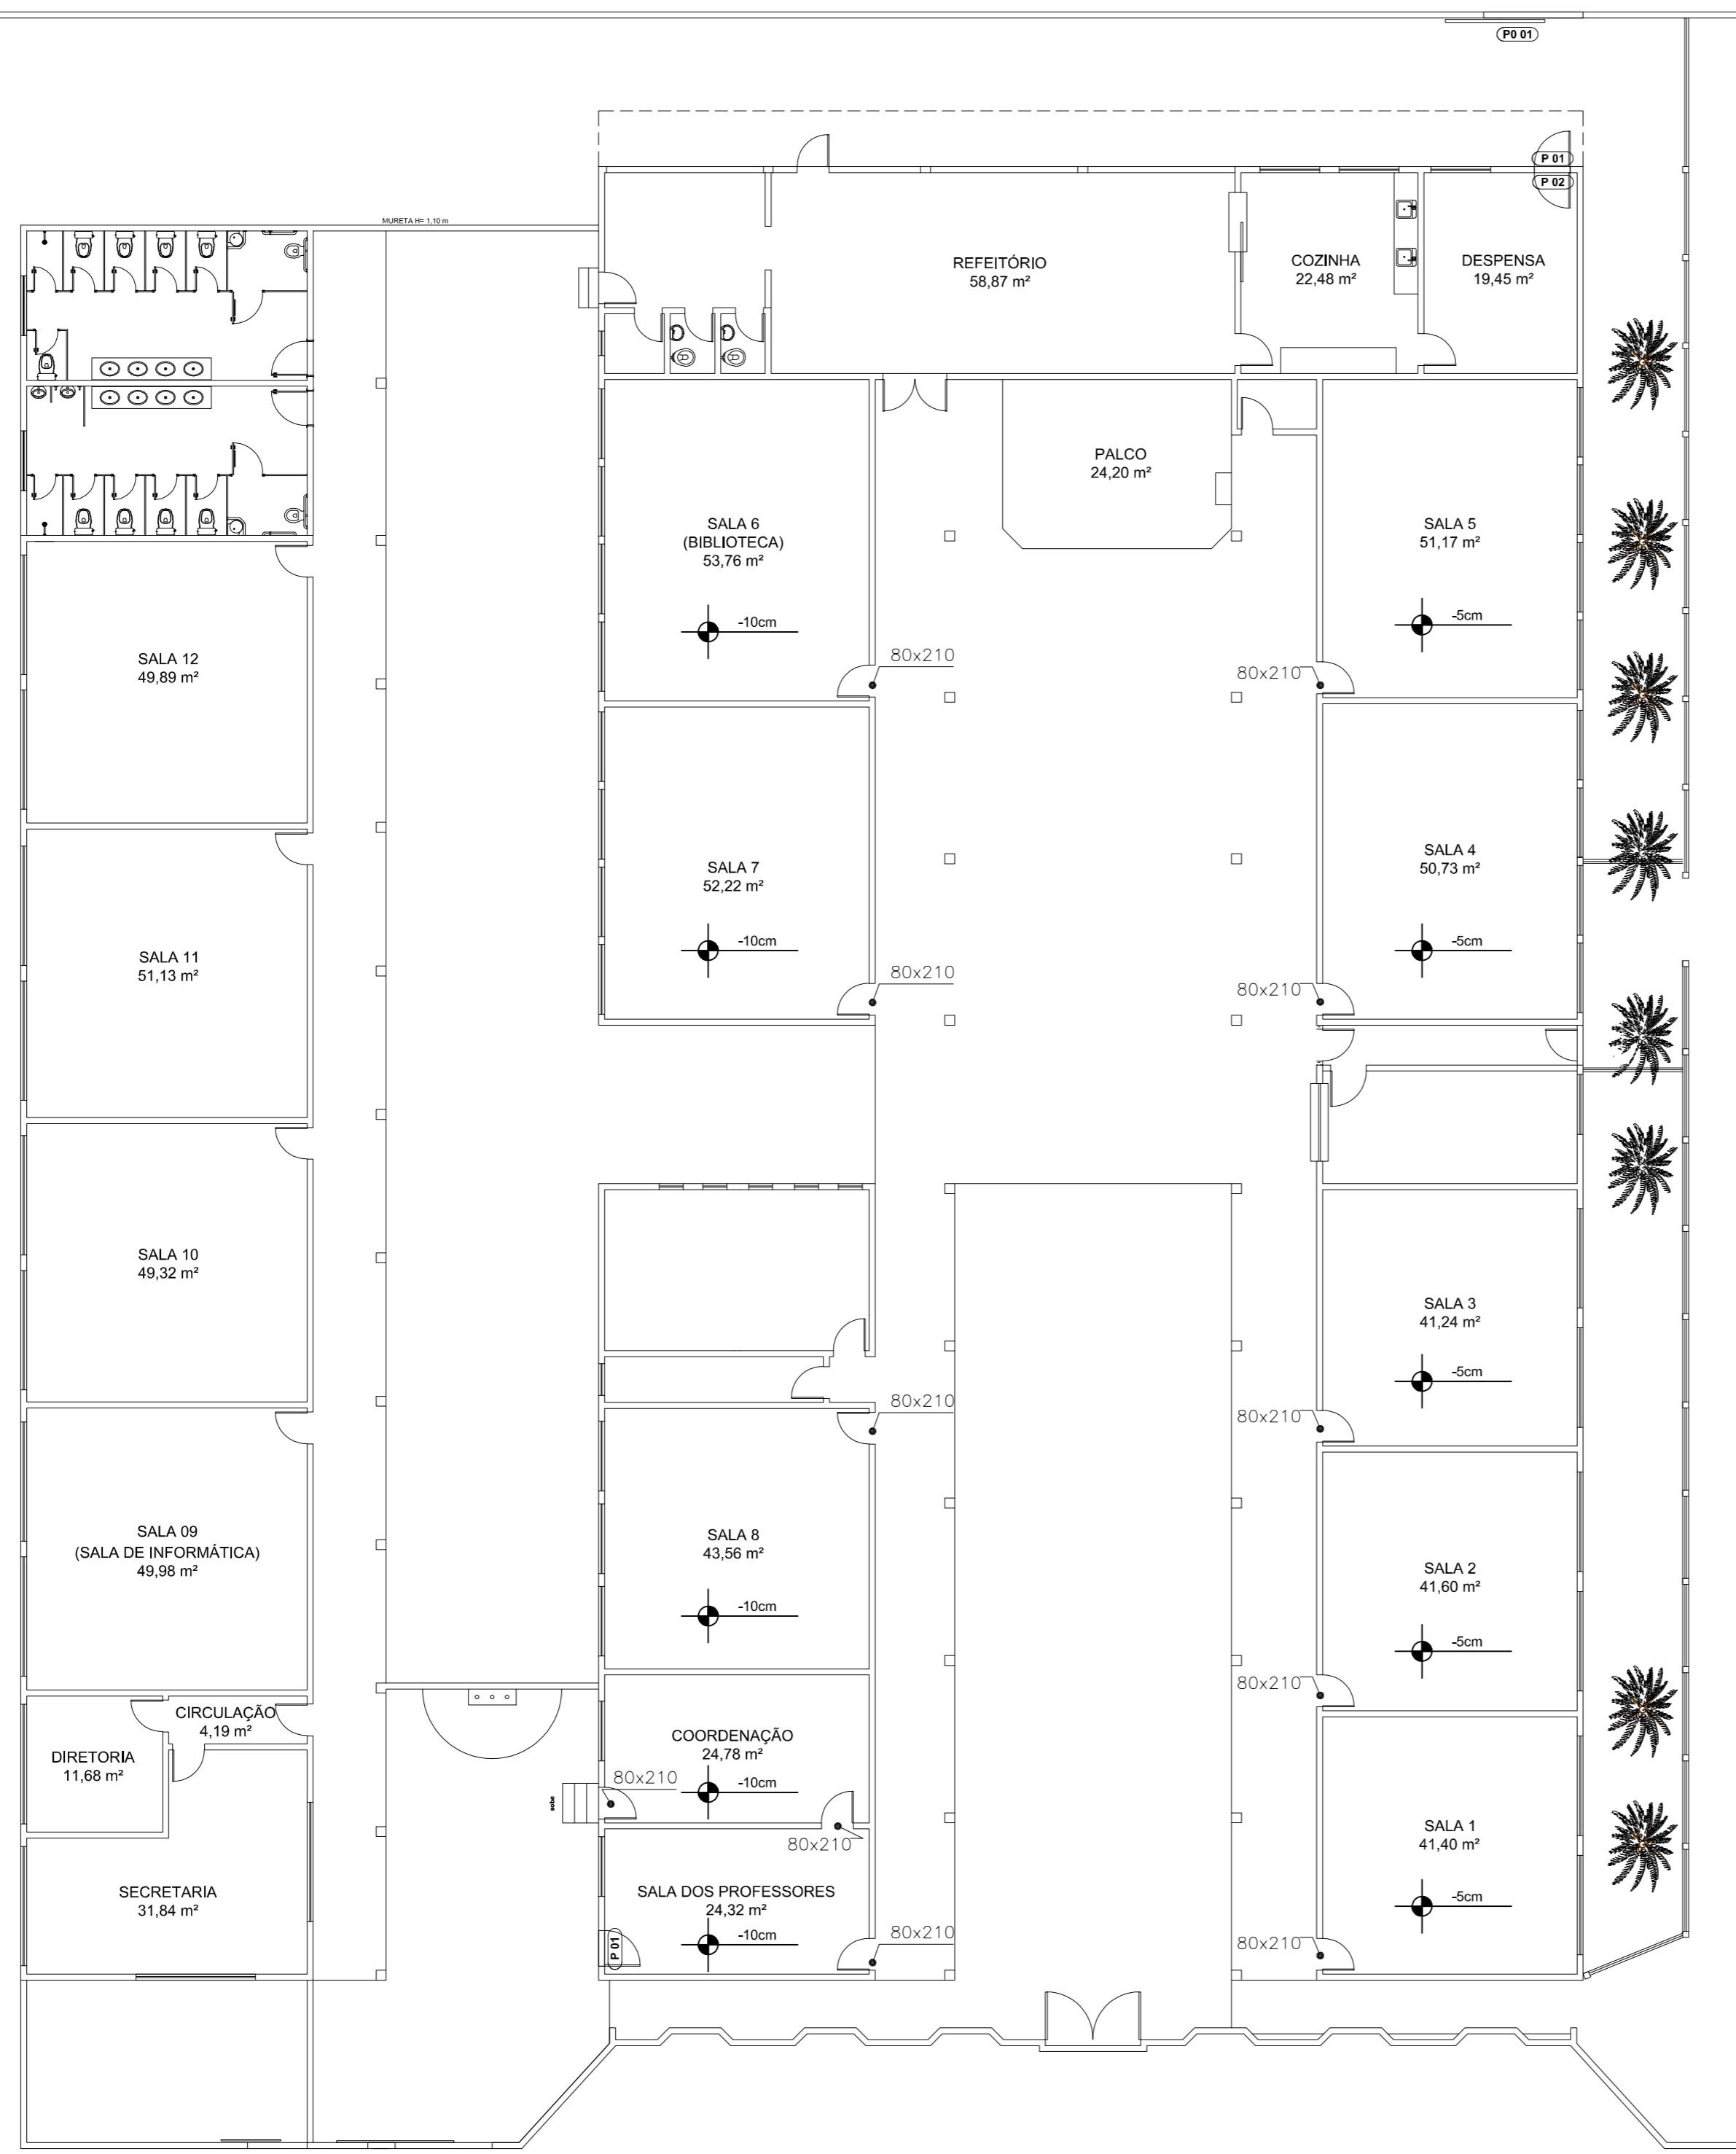

LEGENDA

-xx cm

ESPESSURA DE ESCAVAÇÃO PARA REBAIXAMENTO DO PISO

TABELA DE ESQUADRIAS

| CÓDIGO | TIPO | LARGURA | ALTURA |
|--------|---|---------|--------|
| P01 | PORTA DE MADEIRA, FOLHA PESADA DE 900x2100 mm, DE 40 mm A 45mm DE ESPESSURA, NUCLEO SOLIDO, CAPA LISA EM HDF, ACABAMENTO MELAMINICO BRANCO, INCLUINDO MARCO, ALIZARES, DOBRADICAS E FECHADURA EXTERNA | 0,90 m | 2,10 m |
| P02 | Tela de proteção tipo mosquiteira em aço galvanizado, com requadro em perfis de ferro | 0,90 m | 2,10 m |
| PO 01 | Porta/portão de correr em chapa cega dupla | 2,50 m | 2,20 m |

- NOTA:**
- 1) REALIZAR A REMOÇÃO DAS PORTAS E BATENTES DOS AMBIENTES EM QUE O PISO FOR REBAIXADO
 - 2) APÓS RECONSTRUÇÃO DO PISO, RECOLOCAR AS PORTAS DE MODO A SE ADEQUAR AO NOVO NÍVEL DO PISO

MUNICÍPIO DE BARRA DO TURVO
 Avenida 21 de Março, 304 - Centro - Barra do Turvo - SP
 CEP: 11955-000 - Fone: (015) 3578-9444


Proprietário
MUNICÍPIO DE BARRA DO TURVO
 CNPJ: 46.634.317/0001-80

Autor do projeto e responsável técnico
DANIEL FRANCISCO - CREA-SP: 5070397010
 ART: 28027230221736957

Projeto: REFORMA NO TELhado DO Pátio, NO PISO DAS SALAS E OBRAS COMPLEMENTARES NA EMEB MARIA IZABEL
 Local: EMEB MARIA IZABEL, RUA GONçALO BUENO DA CRUZ, 221, BOA ESPERANÇA, BARRA DO TURVO/SP

Proprietário: PREFEITURA DE BARRA DO TURVO
 Autor do projeto: ENG. CIVIL DANIEL FRANCISCO

| | |
|----------------------|--|
| CREA: 5070397010 | Data: 10/2022 |
| Inscrição municipal: | Matrícula: |
| PRANCHA: 2 | ASSUNTO: -REBAIXAMENTO DE PISOS |
| ESCALA: SEM ESCALA | -ESQUADRIAS |

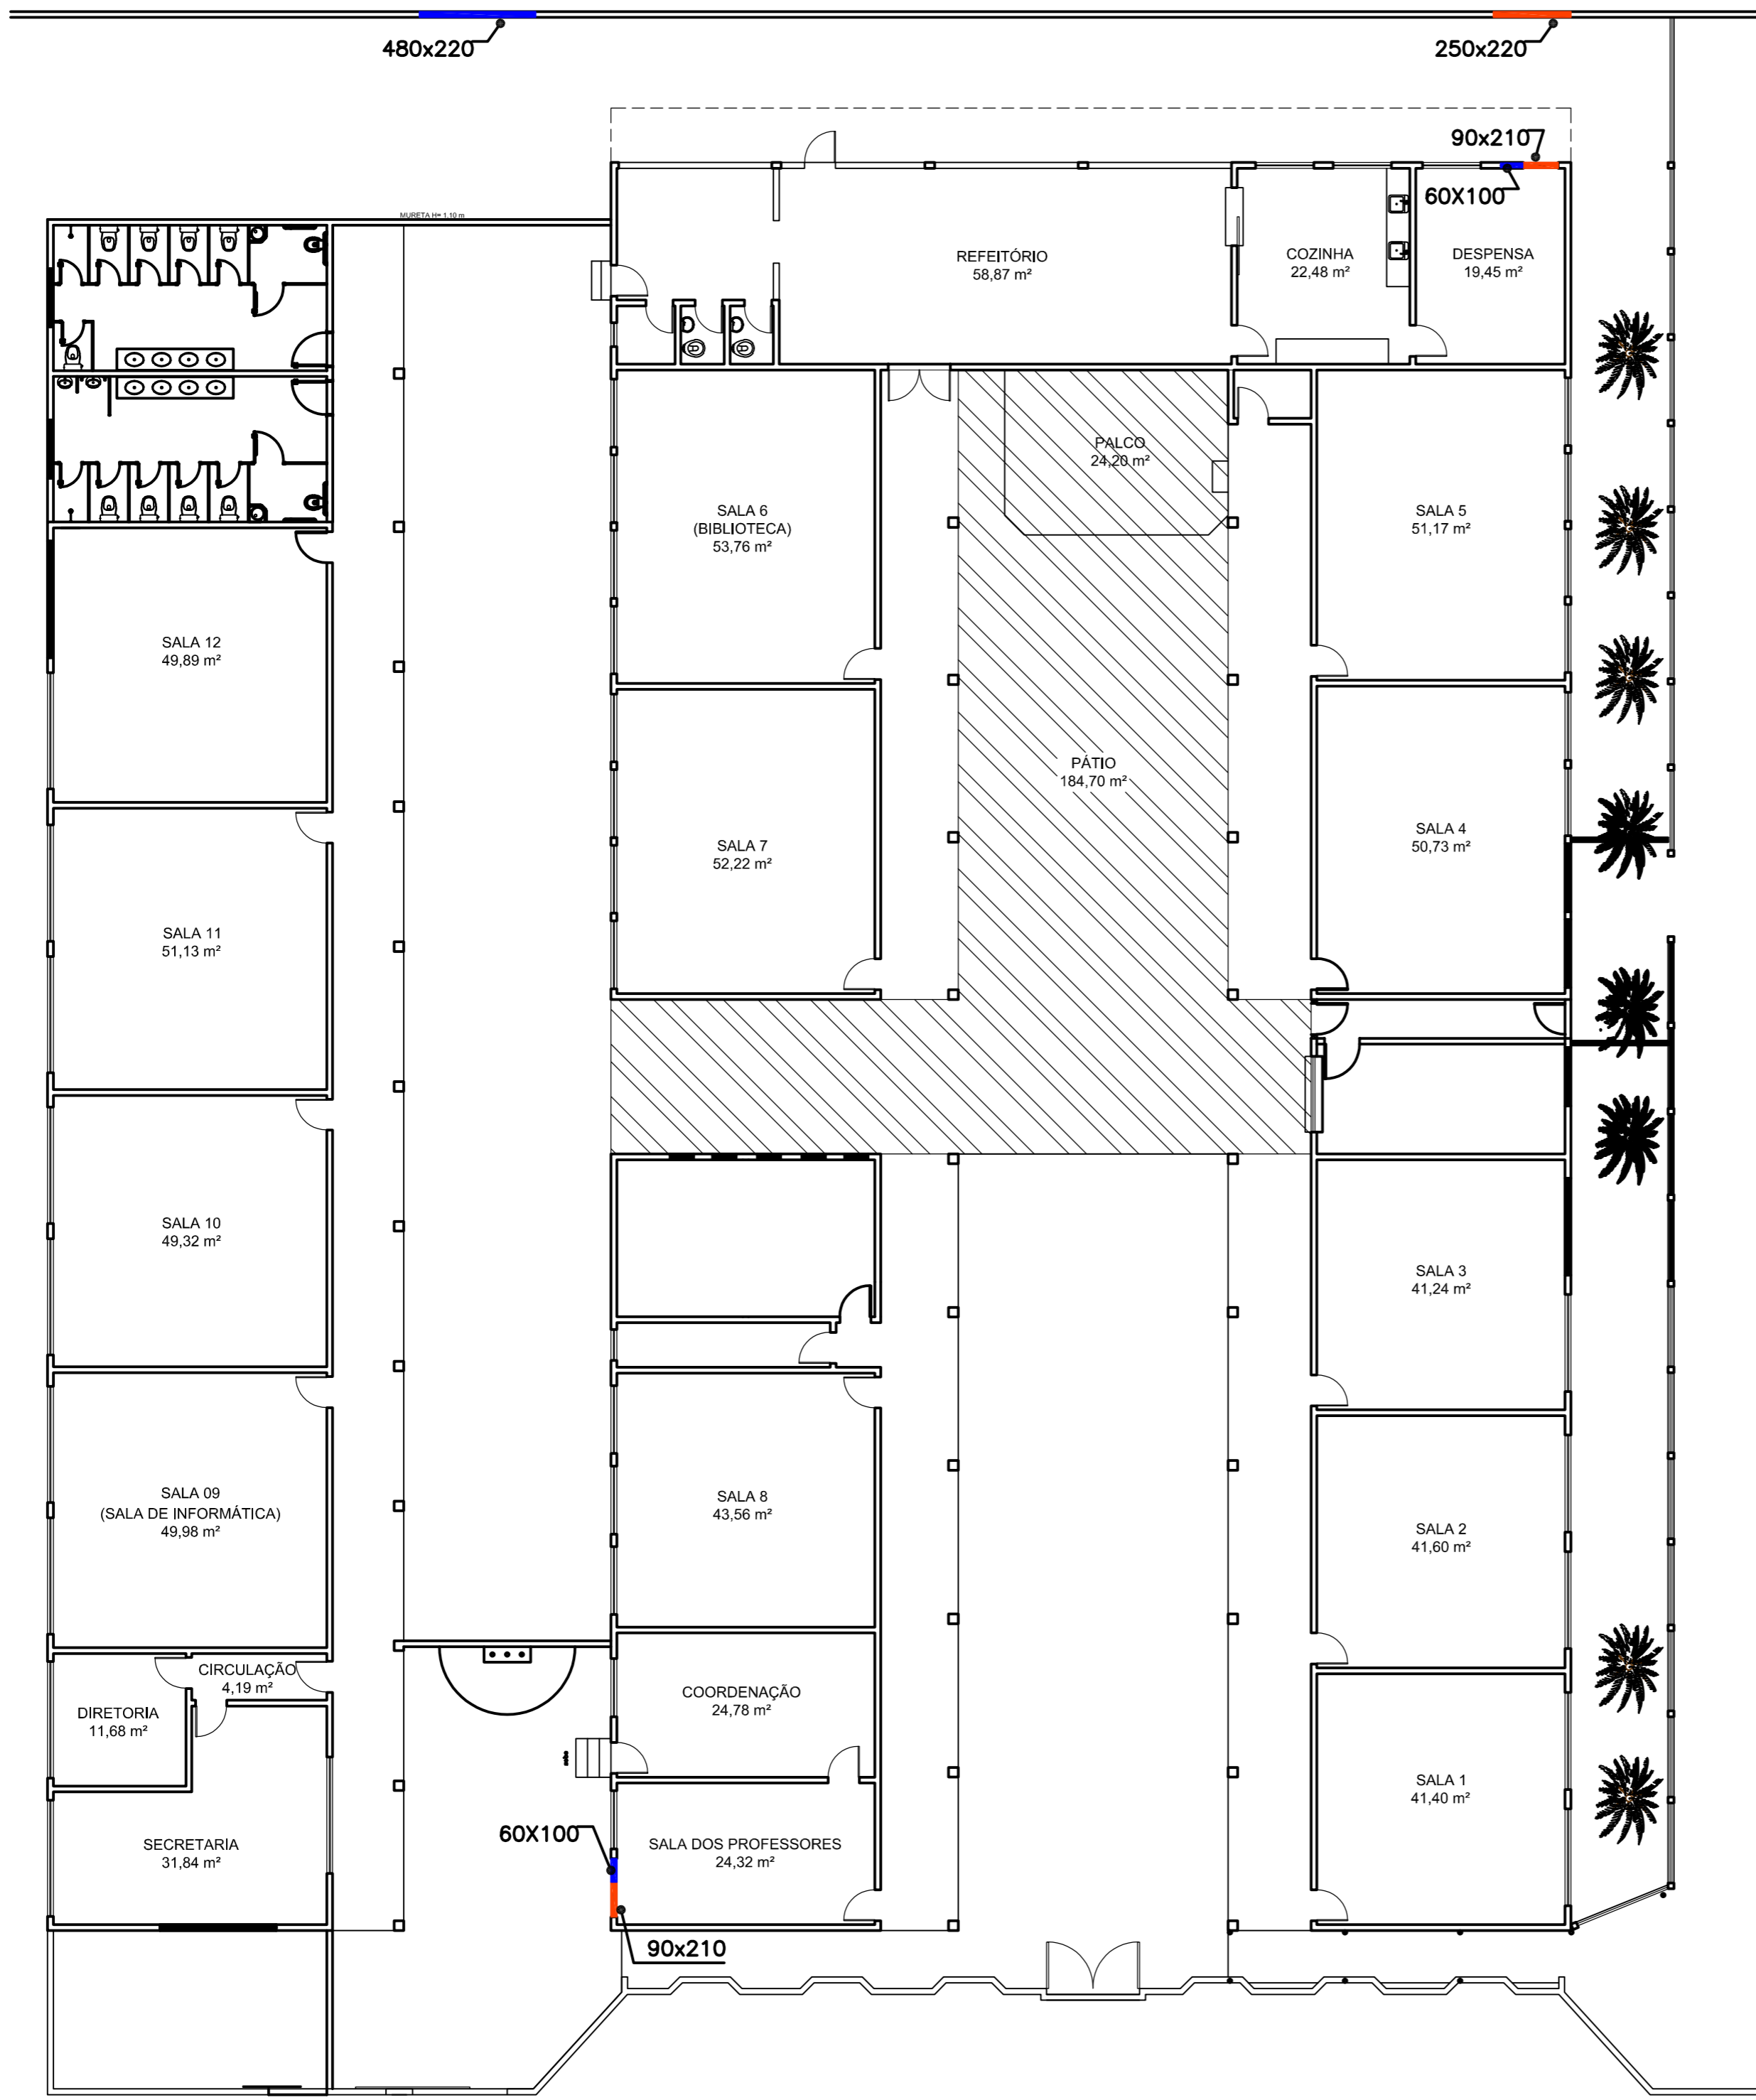

LEGENDA

- PISOS A DEMOLIR
- PAREDES A DEMOLIR
- PAREDES A CONSTRUIR
- TELHADO A DEMOLIR

- NOTA:**
- 1) A DEMOLIÇÃO DA ESTRUTURA DO TELHADO DEVE SER PRECEDIDA PELA REMOÇÃO CUIDADOSA DAS TELHAS, DE MODO A NÃO DANIFICAR AS TELHAS ADJACENTES NEM O PISO DO PÁTIO
 - 2) O PISO DO PÁTIO DEVERÁ SER PROTEGIDO COM PLÁSTICO BOLHA PARA EVITAR DANOS DURANTE A REMOÇÃO DO TELHADO

MUNICÍPIO DE BARRA DO TURVO
 Avenida 21 de Março, 304 - Centro - Barra do Turvo - SP
 CEP: 11955-000 - Fone: (015) 3578-9444

Proprietário
MUNICÍPIO DE BARRA DO TURVO
 CNPJ: 46.634.317/0001-80

Autor do projeto e responsável técnico
DANIEL FRANCISCO - CREA-SP: 5070397010
 ART: 28027230221736957


| | |
|---|---------------------------------------|
| Projeto: REFORMA NO TELHADO DO PÁTIO, NO PISO DAS SALAS E OBRAS COMPLEMENTARES NA EMEB MARIA IZABEL | |
| Local: EMEB MARIA IZABEL, RUA GONÇALO BUENO DA CRUZ, 221, BOA ESPERANÇA, BARRA DO TURVO/SP | |
| Proprietário: PREFEITURA DE BARRA DO TURVO | |
| Autor do projeto: ENG. CIVIL DANIEL FRANCISCO | |
| CREA: 5070397010 | Data: 10/2022 |
| Inscrição municipal: | Matrícula: |
| PRANCHA: 3 | ASSUNTO: -DEMOLIÇÃO DE TELHADO |
| ESCALA: SEM ESCALA | |



EXECUTAR REVESTIMENTO E ACABAMENTO (CHAPISCO + EMBOÇO + MASSA ACRÍLICA + PINTURA) APÓS REBAIXAMENTO DO NÍVEL DO PISO


Variável (conforme rebaixamento do piso)

DETALHE CAMADAS DO PISO A CONSTRUIR

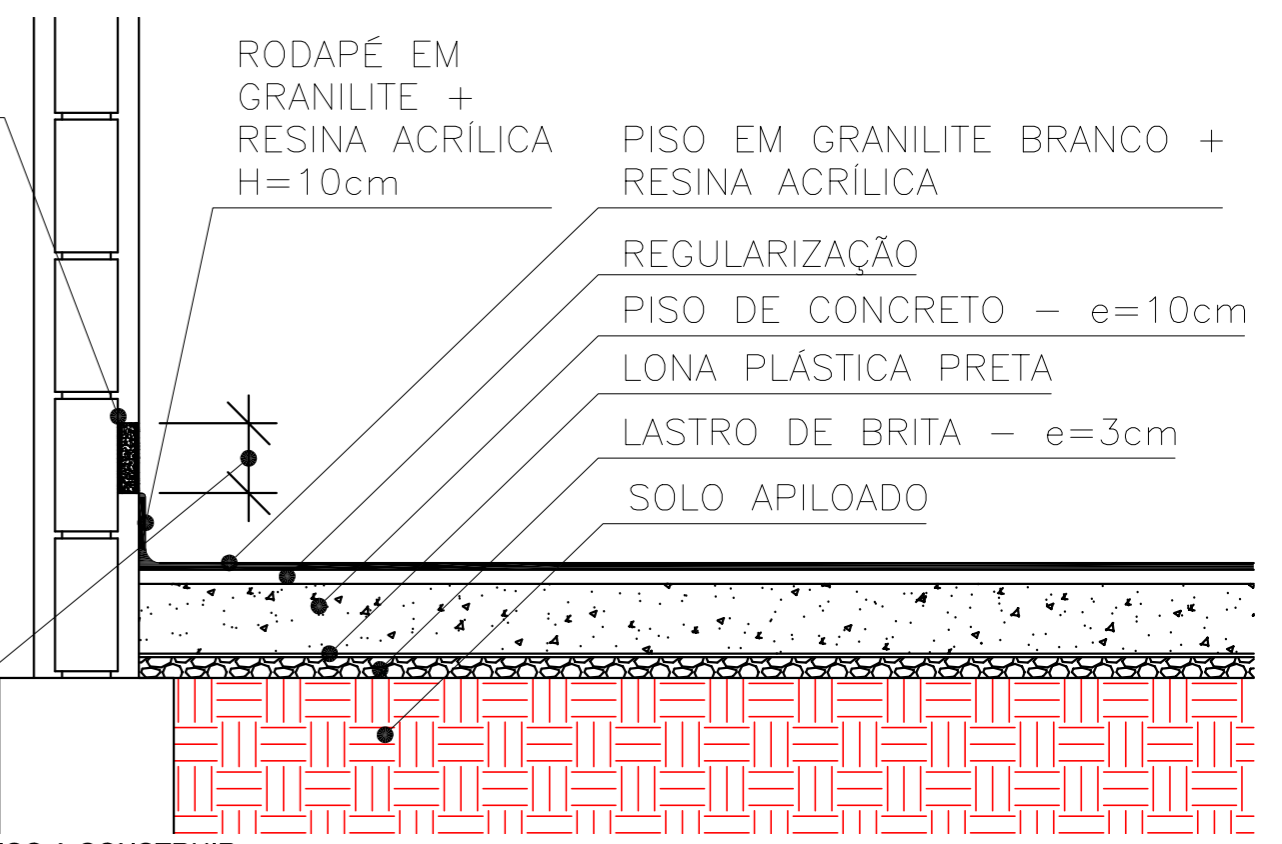


NOTA:
1) O RODAPÉ EM GRANILITE DEVERÁ SER EXECUTADO NA MESMA COR DO PISO EM GRANILITE FEITO NO CÔMODO

LEGENDA
 PISOS A CONSTRUIR
 GRANILITE BRANCO

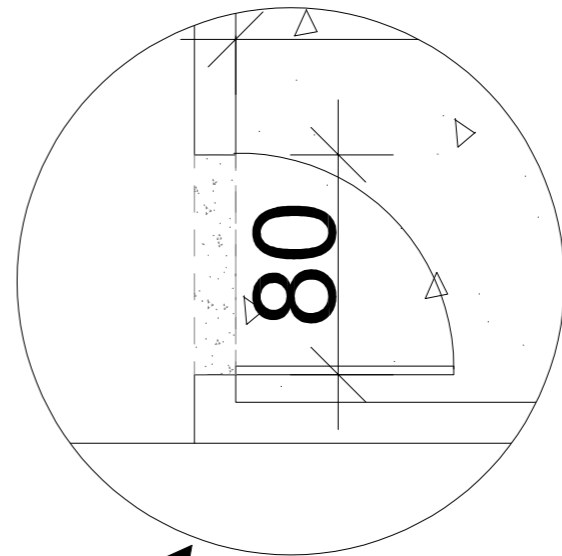

SOLEIRA EM GRANILITE CINZA (COM RESINA ACRÍLICA), LARGURA DE 15cm EM TODAS AS PORTAS,

 **MUNICÍPIO DE BARRA DO TURVO**
 Avenida 21 de Março, 304 - Centro - Barra do Turvo - SP
 CEP: 11955-000 - Fone: (015) 3578-9444


Proprietário
MUNICÍPIO DE BARRA DO TURVO
 CNPJ: 46.634.317/0001-80

Autor do projeto e responsável técnico
DANIEL FRANCISCO - CREA-SP: 5070397010
 ART: 28027230221736957


| | |
|---|------------------------------------|
| Projeto: REFORMA NO TELHADO DO PÁTIO, NO PISO DAS SALAS E OBRAS COMPLEMENTARES NA EMEB MARIA IZABEL | |
| Local: EMEB MARIA IZABEL, RUA GONÇALO BUENO DA CRUZ, 221, BOA ESPERANÇA, BARRA DO TURVO/SP | |
| Proprietário: PREFEITURA DE BARRA DO TURVO | |
| Autor do projeto: ENG. CIVIL DANIEL FRANCISCO | |
| CREA: 5070397010 | Data: 10/2022 |
| Inscrição municipal: | Matrícula: |
| PRANCHA: 4 | ASSUNTO: -PISOS A CONSTRUIR |
| ESCALA: SEM ESCALA | |




DETALHE 1 - RUFOS

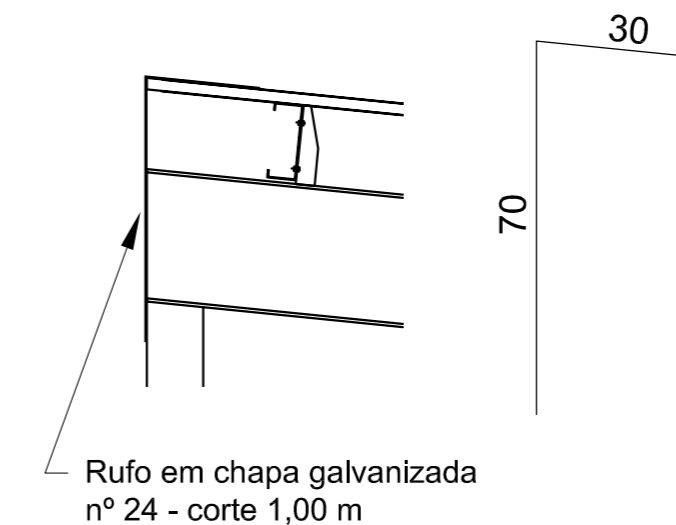

DETALHE 2 - CUMEEIRA

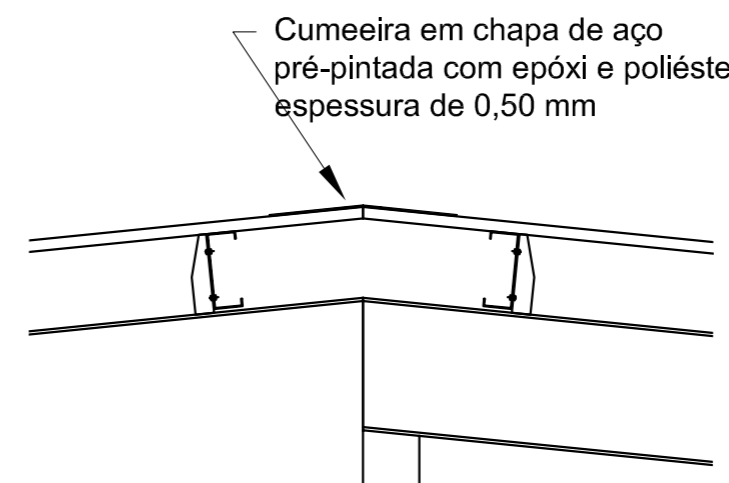

DETALHE 3 - RUFOS

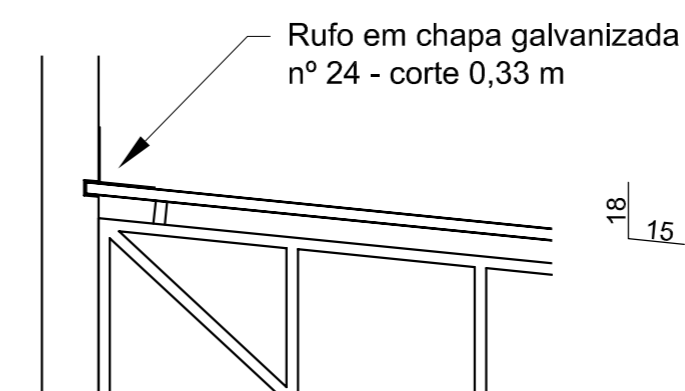

DETALHE 4 - CALHA

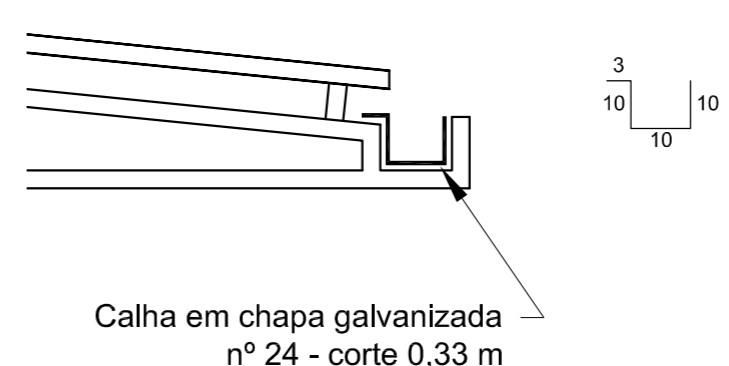


TABELA DE ESQUADRIAS

| CÓDIGO | TIPO | LARGURA | ALTURA |
|--------|---|---------|--------|
| P01 | PORTA DE MADEIRA, FOLHA PESADA DE 900x2100 mm, DE 40 mm A 45mm DE ESPESSURA, NUCLEO SOLIDO, CAPA LISA EM HDF, ACABAMENTO MELAMINICO BRANCO, INCLUINDO MARCO, ALIZARES, DOBRADICAS E FECHADURA EXTERNA | 0,90 m | 2,10 m |
| P02 | Tela de proteção tipo mosquiteira em aço galvanizado, com requadro em perfis de ferro | 0,90 m | 2,10 m |
| PO 01 | Porta/portão de correr em chapa cega dupla | 2,50 m | 2,20 m |

NOTA:

- 1) Telhas em chapa de aço com pintura poliéster, tipo sanduíche, espessura de 0,50 mm, com poliestireno expandido;
- 2) Pintura das telhas na cor branca;
- 3) Estrutura metálica da cobertura deverá receber tratamento com esmalte alquídico, cor branca



MUNICÍPIO DE BARRA DO TURVO

Avenida 21 de Março, 304 - Centro - Barra do Turvo - SP
CEP: 11955-000 - Fone: (015) 3578-9444

Proprietário

MUNICÍPIO DE BARRA DO TURVO
CNPJ: 46.634.317/0001-80

Autor do projeto e responsável técnico

DANIEL FRANCISCO - CREA-SP: 5070397010
ART: 28027230221736957

Projeto: REFORMA NO TELHADO DO PÁTIO, NO PISO DAS SALAS E OBRAS COMPLEMENTARES NA EMEB MARIA IZABEL
Local: EMEB MARIA IZABEL, RUA GONCALO BUENO DA CRUZ, 221, BOA ESPERANÇA, BARRA DO TURVO/SP

Proprietário: PREFEITURA DE BARRA DO TURVO

Autor do projeto: ENG. CIVIL DANIEL FRANCISCO

CREA: 5070397010

Data: 10/2022


Inscrição municipal:

Matrícula:


PRANCHA: 5

ASSUNTO:
-COBERTURAS A CONSTRUIR


ESCALA: SEM ESCALA

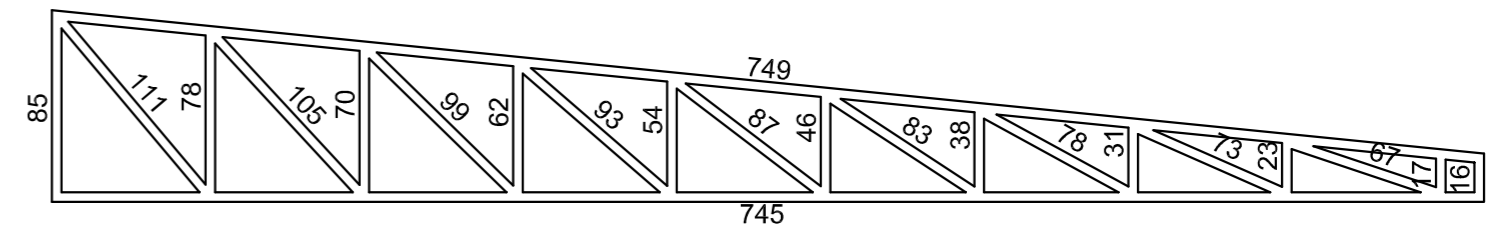


MEIA TESOURA METÁLICA 1
6 UNIDADES

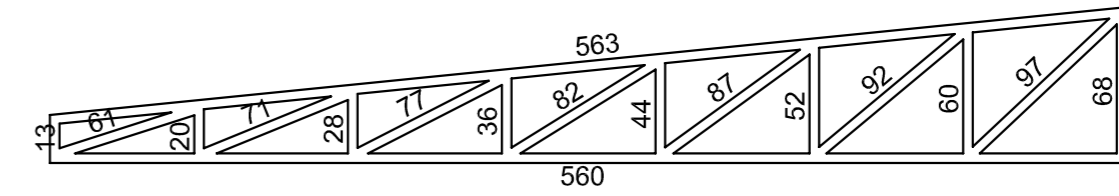

MEIA TESOURA METÁLICA 2
3 UNIDADES

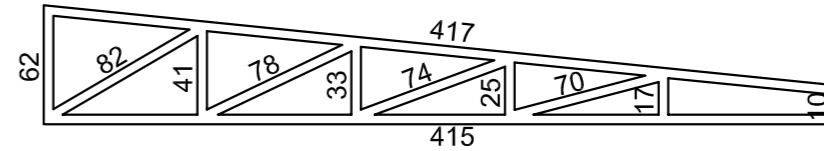

MEIA TESOURA METÁLICA 3
3 UNIDADES

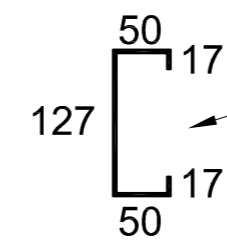

PERFIL U DOBRADO DE CHAPA, SIMPLES DE AÇO LAMINADO, GALVANIZADO, ASTM A36, 127x50x17mm, E= 3mm, 5,57kg/m

PERFIL PARA CONFEÇÃO DAS TESOURAS



MUNICÍPIO DE BARRA DO TURVO

Avenida 21 de Março, 304 - Centro - Barra do Turvo - SP
CEP: 11955-000 - Fone: (015) 3578-9444

Proprietário
MUNICÍPIO DE BARRA DO TURVO
CNPJ: 46.634.317/0001-80

Autor do projeto e responsável técnico
DANIEL FRANCISCO - CREA-SP: 5070397010
ART: 28027230221736957

Projeto: REFORMA NO TELHADO DO PÁTIO, NO PISO DAS SALAS E OBRAS COMPLEMENTARES NA EMEB MARIA IZABEL
Local: EMEB MARIA IZABEL, RUA GONÇALO BUENO DA CRUZ, 221, BOA ESPERANÇA, BARRA DO TURVO/SP

Proprietário:
PREFEITURA DE BARRA DO TURVO

Autor do projeto:
ENG. CIVIL DANIEL FRANCISCO

CREA:
5070397010

Data: **10/2022**

Inscrição municipal:

Matrícula:


PRANCHA:

6


ASSUNTO:
-DETALHE TESOURAS METÁLICAS

ESCALA:

SEM ESCALA

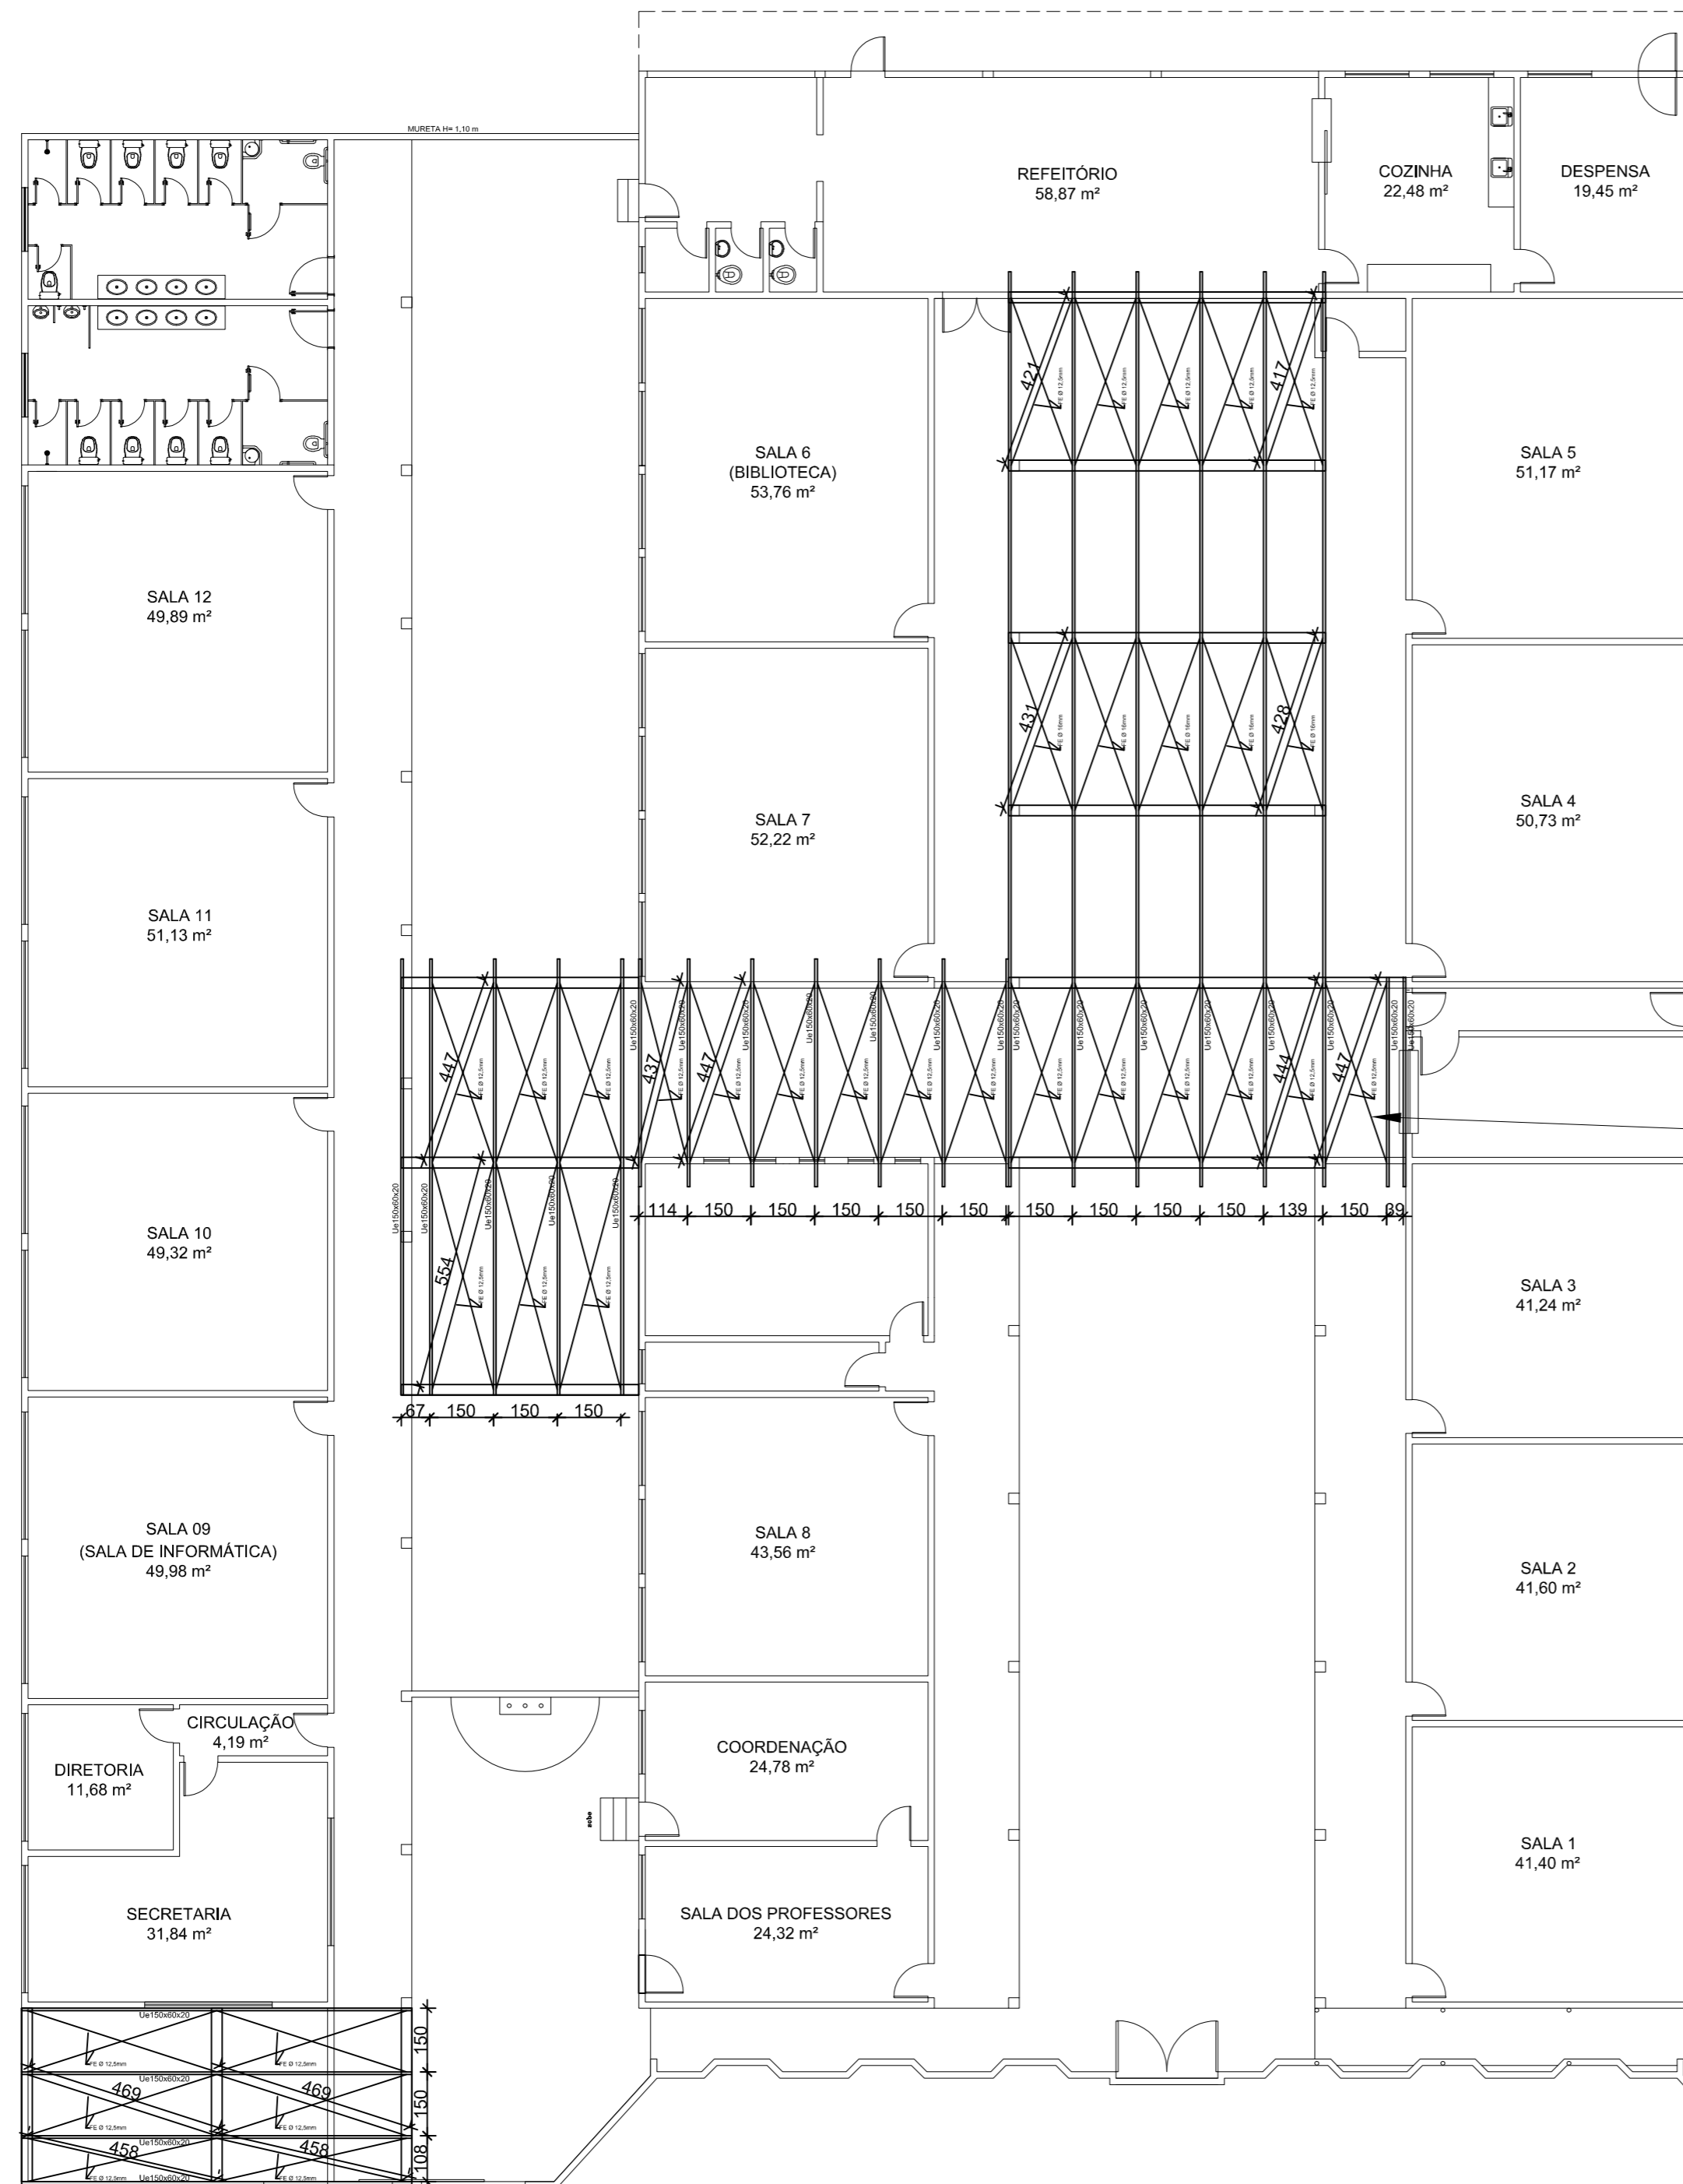

Atirantamento com barras em aço
ASTM A36 Ø 12,5mm (0,96kg/m)

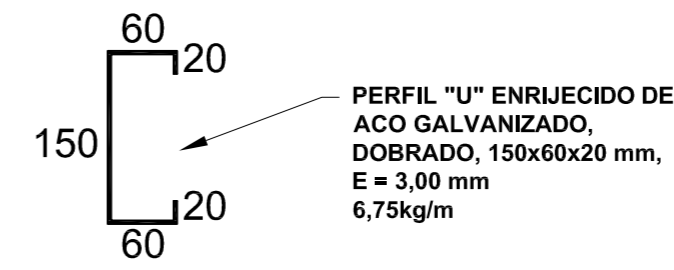

PERFIL PARA CONFEÇÃO DAS TERÇAS


MUNICÍPIO DE BARRA DO TURVO
Avenida 21 de Março, 304 - Centro - Barra do Turvo - SP
CEP: 11955-000 - Fone: (015) 3578-9444

Proprietário
MUNICÍPIO DE BARRA DO TURVO
CNPJ: 46.634.317/0001-80


Autor do projeto e responsável técnico
DANIEL FRANCISCO - CREA-SP: 5070397010
ART: 28027230221736957

| | |
|---|--------------------------------------|
| Projeto: REFORMA NO TELhado DO PÁTIO, NO PISO DAS SALAS E OBRAS COMPLEMENTARES NA EMEB MARIA IZABEL | |
| Local: EMEB MARIA IZABEL, RUA GONÇALO BUENO DA CRUZ, 221, BOA ESPERANÇA, BARRA DO TURVO/SP | |
| Proprietário: PREFEITURA DE BARRA DO TURVO | |
| Autor do projeto: ENG. CIVIL DANIEL FRANCISCO | |
| CREA: 5070397010 | Data: 10/2022 |
| Inscrição municipal: | Matrícula: |
| PRANCHA: 7 | ASSUNTO: -DETALHE COBERTURA METÁLICA |
| ESCALA: SEM ESCALA | |



RAMPA DE ACESSO COORDENAÇÃO E SALA DOS PROFESSORES

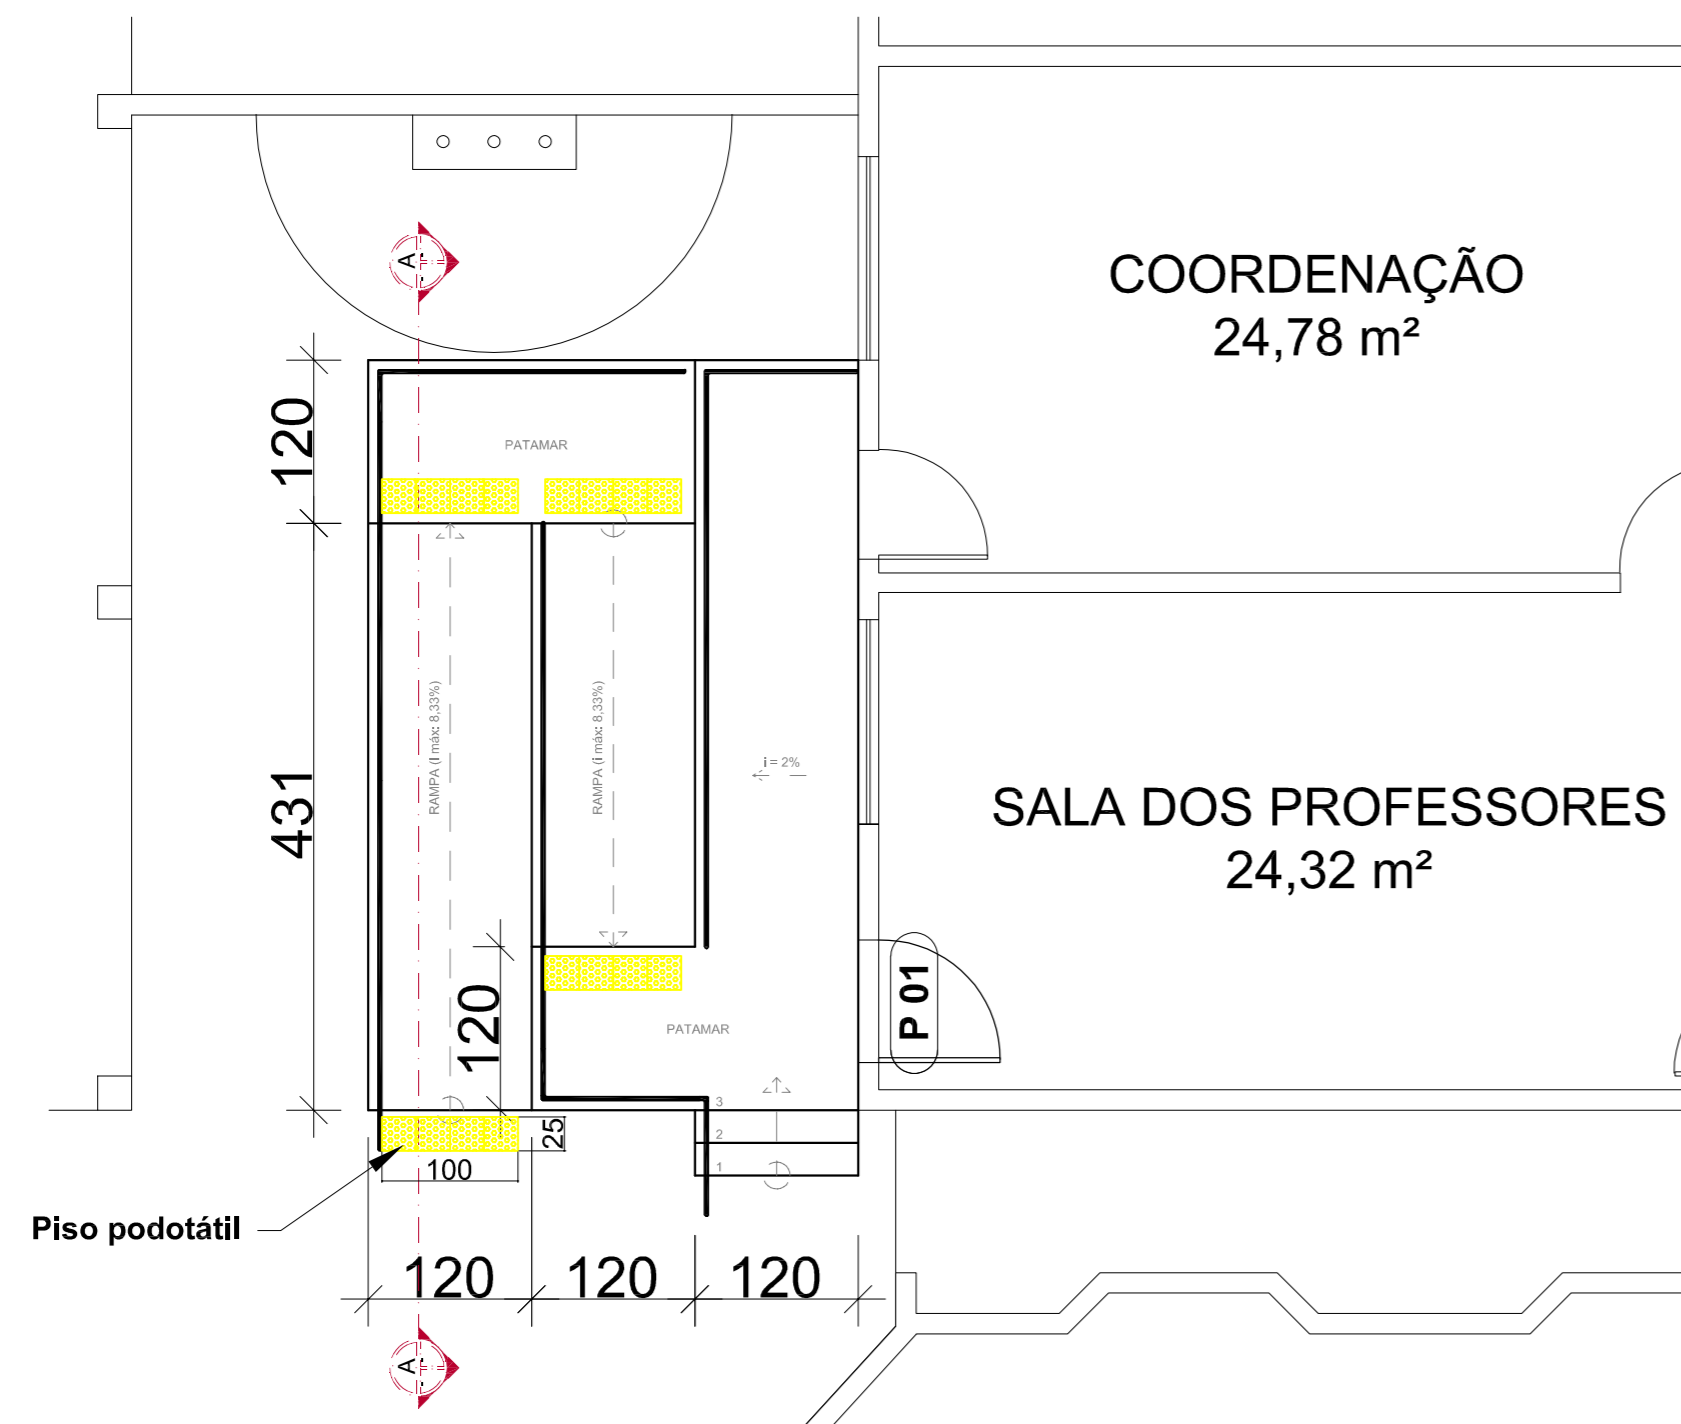

CORTE A-A

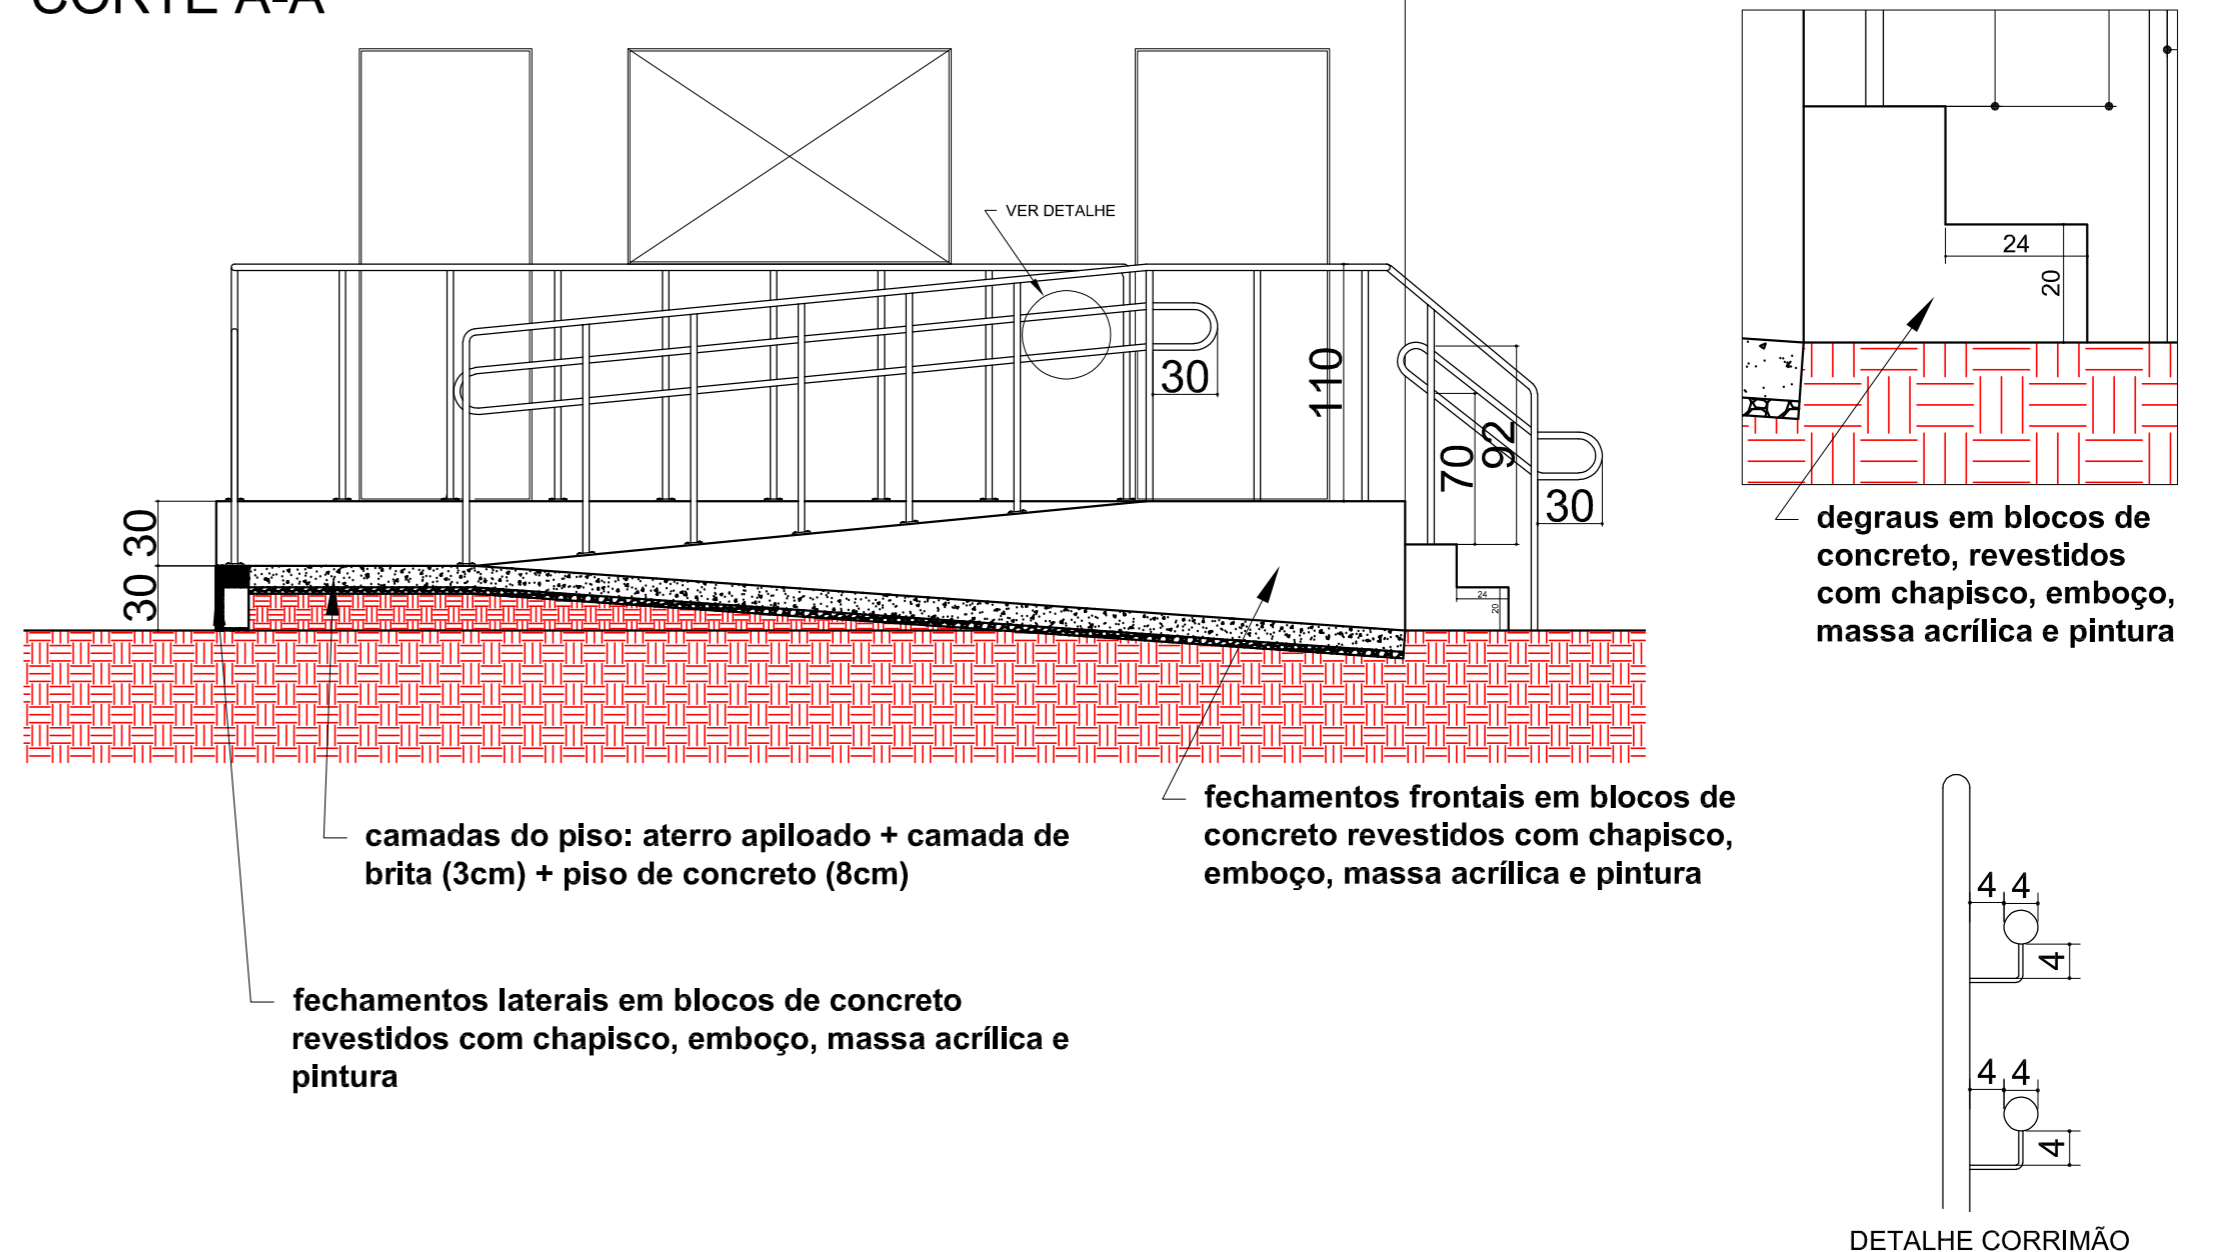

RAMPA DE ACESSO DESPENSA

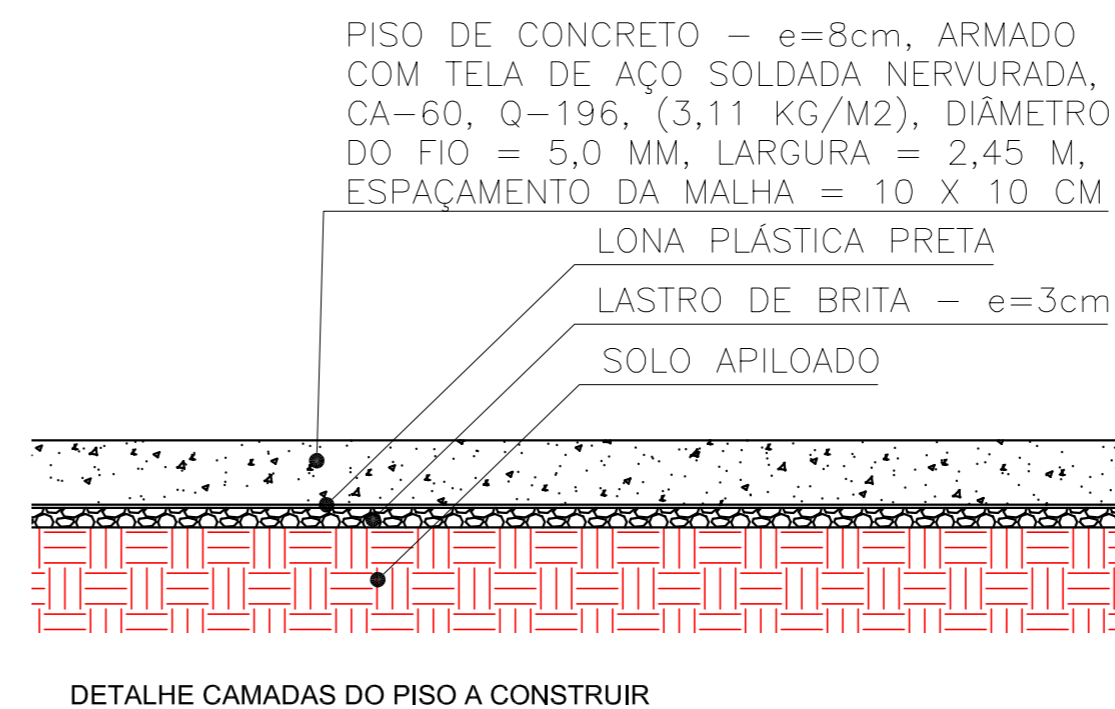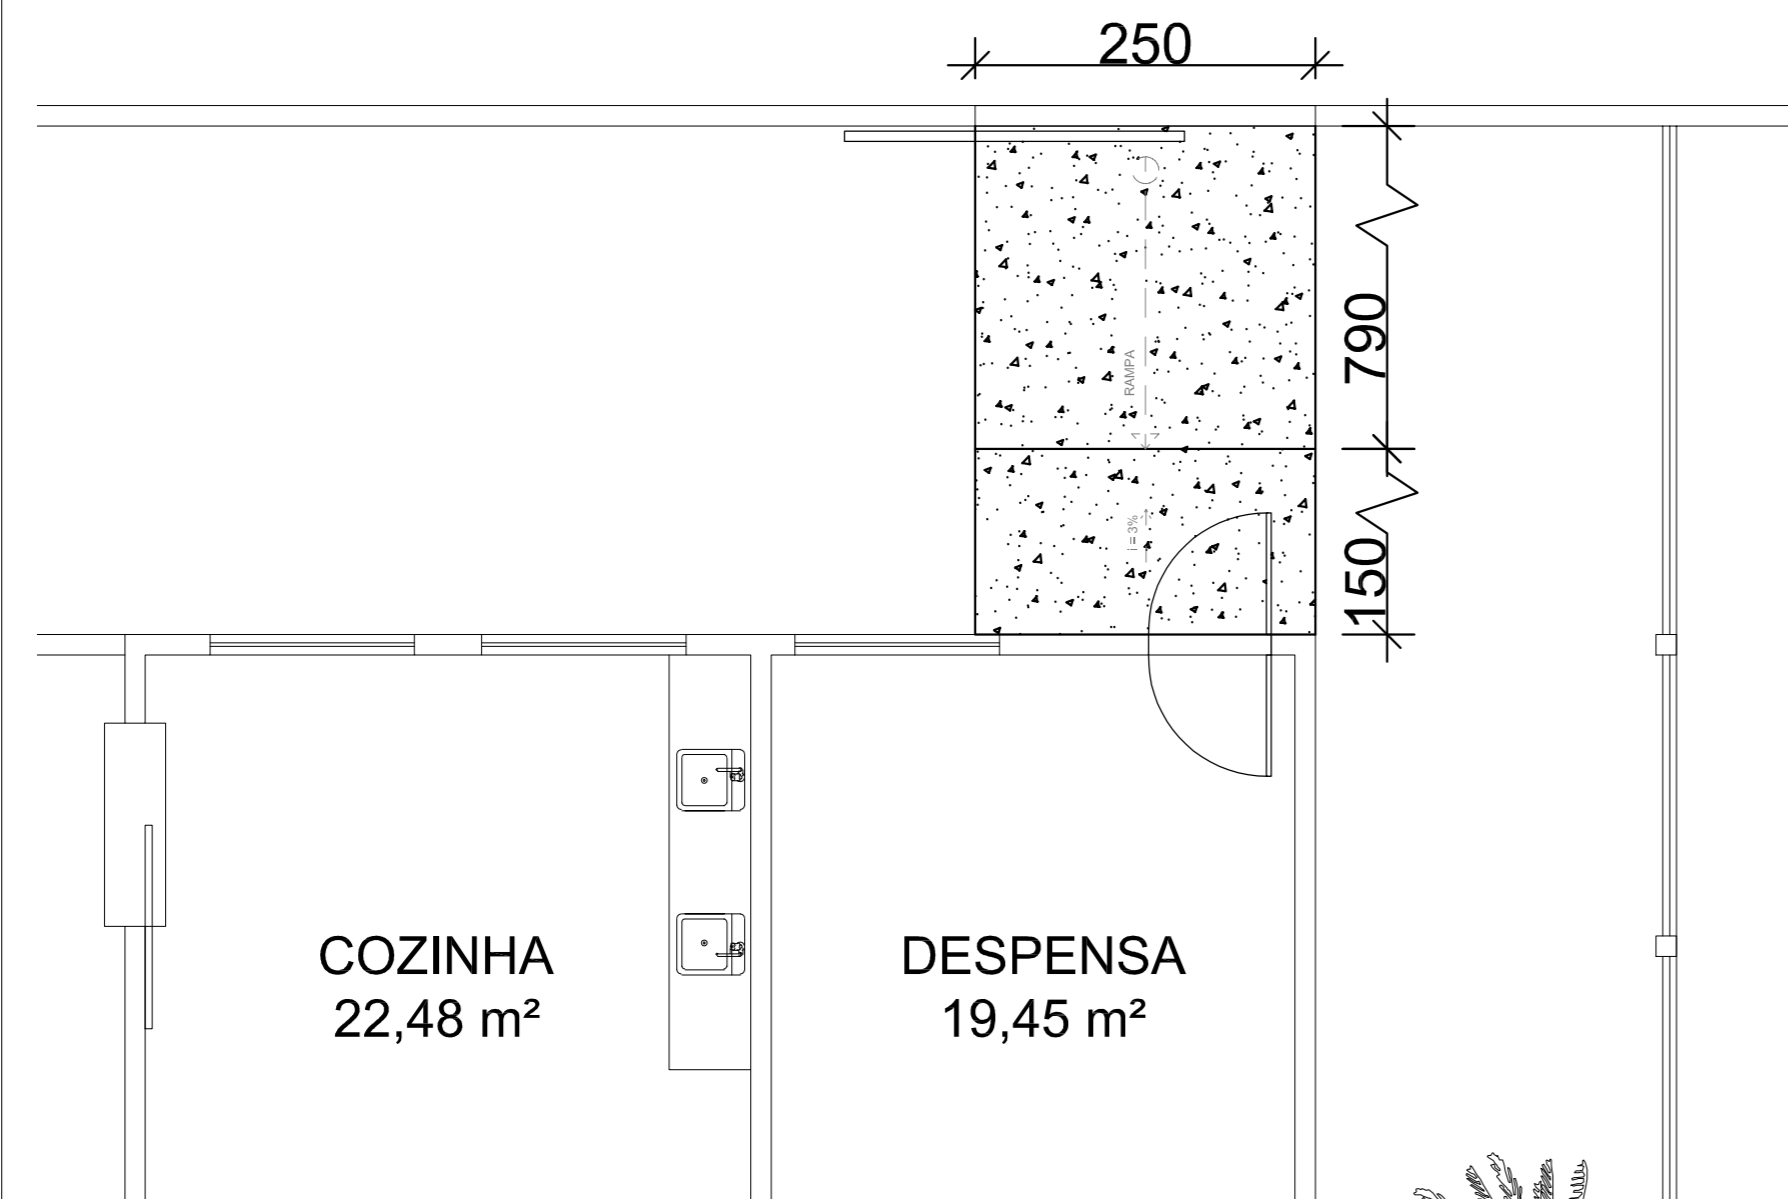

MUNICÍPIO DE BARRA DO TURVO
 Avenida 21 de Março, 304 - Centro - Barra do Turvo - SP
 CEP: 11955-000 - Fone: (015) 3578-9444

Proprietário
MUNICÍPIO DE BARRA DO TURVO
 CNPJ: 46.634.317/0001-80

Autor do projeto e responsável técnico
DANIEL FRANCISCO - CREA-SP: 5070397010
 ART: 28027230221736957

Projeto: REFORMA NO TELHADO DO PÁTIO, NO PISO DAS SALAS E OBRAS COMPLEMENTARES NA EMEB MARIA IZABEL
 Local: EMEB MARIA IZABEL, RUA GONÇALO BUENO DA CRUZ, 221, BOA ESPERANÇA, BARRA DO TURVO/SP

Proprietário: PREFEITURA DE BARRA DO TURVO
 Autor do projeto: ENG. CIVIL DANIEL FRANCISCO

| | |
|----------------------|--|
| CREA: 5070397010 | Data: 10/2022 |
| Inscrição municipal: | Matrícula: |
| PRANCHA: 8 | ASSUNTO: RAMPA DE ACESSO SALA DOS PROFESSORES E DESPENSA |
| ESCALA: SEM ESCALA | |