



**MUNICÍPIO DE BARRA DO TURVO**

Avenida 21 de Março, 304 - Centro - Barra do Turvo - SP  
CEP: 11955-000 - Fone: (015) 3578-9444

Declaro que a aprovação do projeto não implica no reconhecimento por parte da Prefeitura do direito de propriedade do terreno.


Proprietário  
**MUNICÍPIO DE BARRA DO TURVO**  
CNPJ: 46.634.317/0001-80

Autor do projeto e responsável técnico  
**DANIEL FRANCISCO DOS SANTOS - CREA-SP: 5070397010**  
ART: 28027230221238638

Projeto: **REFORMA DO PRONTO-SOCORRO MUNICIPAL**  
Local: **RUA VER. FIRMINO P. DOS SANTOS, BOA ESPERANÇA, BARRA DO TURVO/SP**  
Proprietário: **PREFEITURA MUNICIPAL DE BARRA DO TURVO**  
Autor do projeto: **ENG. CIVIL DANIEL FRANCISCO**  
CREA: **5070397010** Data: **06/2022**  
Inscrição municipal: Matrícula:

PRANCHA: **1** ASSUNTO: **LOCAL DA OBRA**

ESCALA: **SEM ESCALA**

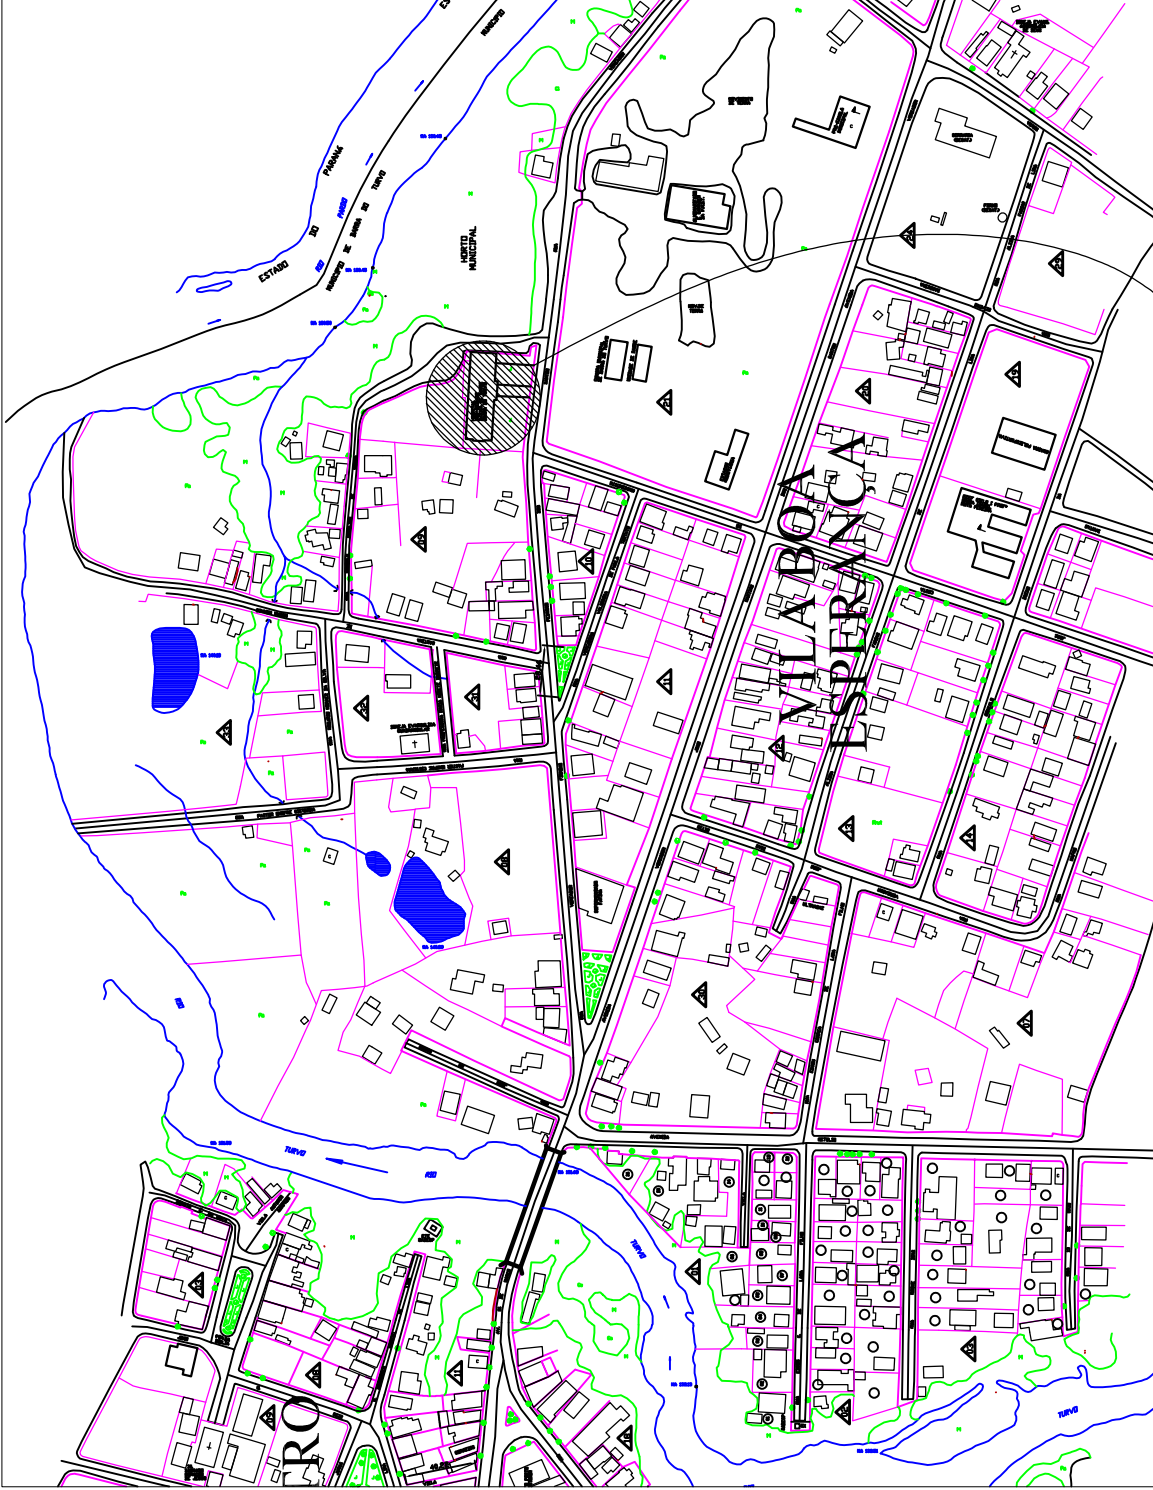

**LOCAL DA OBRA**



## MUNICÍPIO DE BARRA DO TURVO


Avenida 21 de Março, 304 - Centro - Barra do Turvo - SP  
CEP: 11955-000 - Fone: (015) 3578-9444

Declaro que a aprovação do projeto não implica no reconhecimento por parte da Prefeitura do direito de propriedade do terreno.

Proprietário  
**MUNICÍPIO DE BARRA DO TURVO**  
CNPJ: 46.634.317/0001-80

Autor do projeto e responsável técnico  
**DANIEL FRANCISCO DOS SANTOS - CREA-SP: 5070397010**  
ART: 28027230221236638

Projeto:	REFORMA DO PRONTO-SOCORRO MUNICIPAL
Local:	RUA VER. FIRMINO P. DOS SANTOS, BOA ESPERANÇA, BARRA DO TURVO/SP
Proprietário:	PREFEITURA MUNICIPAL DE BARRA DO TURVO
Autor do projeto:	ENG. CIVIL DANIEL FRANCISCO
CREA:	5070397010
Data:	06/2022
Inscrição municipal:	
PRANCHAS:	<b>2</b>
ASSUNTO:	<b>PISO ENTRADA</b>
ESCALA:	1:300

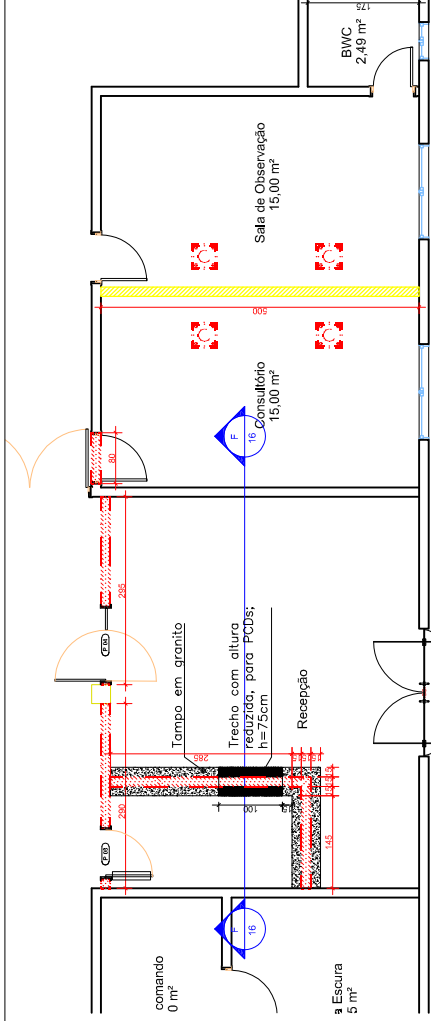

DEMOLIÇÃO DE F  
NOVO PISO EM C

ALAMBRADO EM MO

ARGAMASSA DE  
REGULARIZAÇÃO

615

1980



## MUNICÍPIO DE BARRA DO TURVO

Avenida 21 de Março, 304 - Centro - Barra do Turvo - SP  
CEP: 11955-000 - Fone: (015) 3578-9444

Declaro que a aprovação do projeto não implica no reconhecimento por parte da Prefeitura do direito de propriedade do terreno.

Proprietário  
**MUNICÍPIO DE BARRA DO TURVO**  
CNP.J: 46.634.317/0001-80

Autor do projeto e responsável técnico  
**DANIEL FRANCISCO DOS SANTOS - CREA-SP: 5070397010**  
ART: 28027230221238638

Projeto: **REFORMA DO PRONTO-SOCORRO MUNICIPAL**  
Local: **RUA VER. FIRMINO P. DOS SANTOS, BOA ESPERANÇA, BARRA DO TURVO/SP**

Proprietário:  
**PREFEITURA MUNICIPAL DE BARRA DO TURVO**

Autor do projeto:  
**ENG. CIVIL DANIEL FRANCISCO**

CREA: **5070397010** Data: **06/2022**

Inscrição municipal:  
Matrícula:

PRANCHA: **5** ASSUNTO:  
**CORREDOR ENTRE OS PRÉDIOS**

ESCALA: **SEM ESCALA**

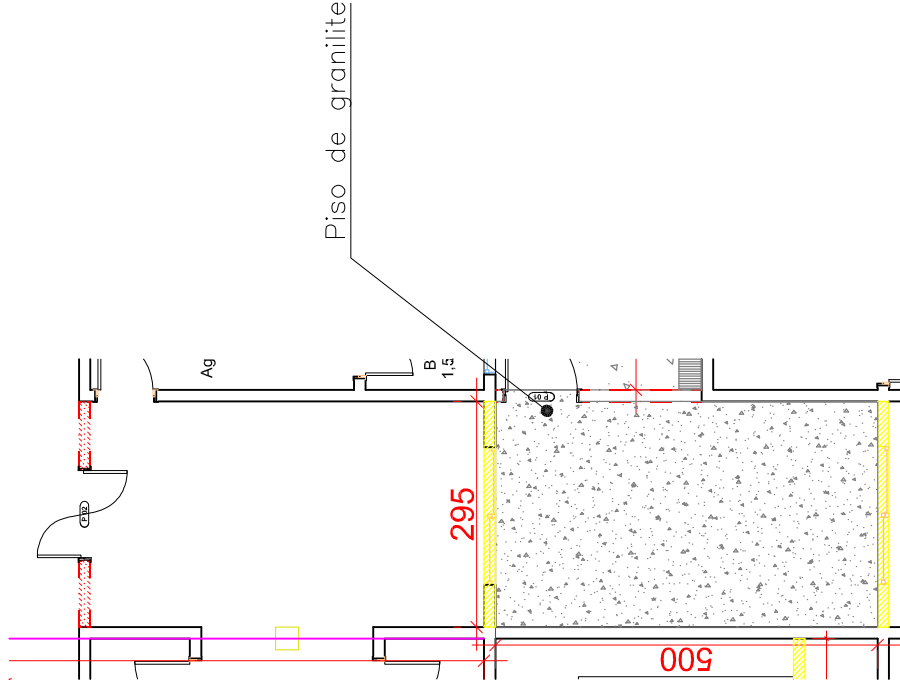


TABELA DE ESQUADRIAS

CÓDIGO	TIPO	LARGURA	ALTURA	PEITORIL
P02	Porta vai e vem, em laminado fenólico melamínico com acabamento liso, batente metálico	1,2000	2,1000	-

LEGENDA

- ALVENARIA / PISO A DEMOLIR
- ALVENARIA / PISO A CONSTRUIR



### MUNICÍPIO DE BARRA DO TURVO

Avenida 21 de Março, 304 - Centro - Barra do Turvo - SP  
CEP: 11955-000 - Fone: (015) 3578-9444

Declaro que a aprovação do projeto não implica no reconhecimento por parte da Prefeitura do direito de propriedade do terreno.

Proprietário  
**MUNICÍPIO DE BARRA DO TURVO**  
CNPJ: 46.634.317/0001-80

Autor do projeto e responsável técnico  
**DANIEL FRANCISCO DOS SANTOS - CREA-SP: 5070397010**  
ART: 28027230221238638

Projeto: **REFORMA DO PRONTO-SOCORRO MUNICIPAL**  
Local: **RUA VER. FIRMINO P. DOS SANTOS, BOA ESPERANÇA, BARRA DO TURVO/SP**

Proprietário: **PREFEITURA MUNICIPAL DE BARRA DO TURVO**


Autor do projeto: **ENG. CIVIL DANIEL FRANCISCO**

CREA: **5070397010** Data: **06/2022**

Inscrição municipal: Matrícula:

PRANCHA: **9** ASSUNTO: **QUARTO DESCANDO ENFERMEIROS**


ESCALA: **SEM ESCALA**

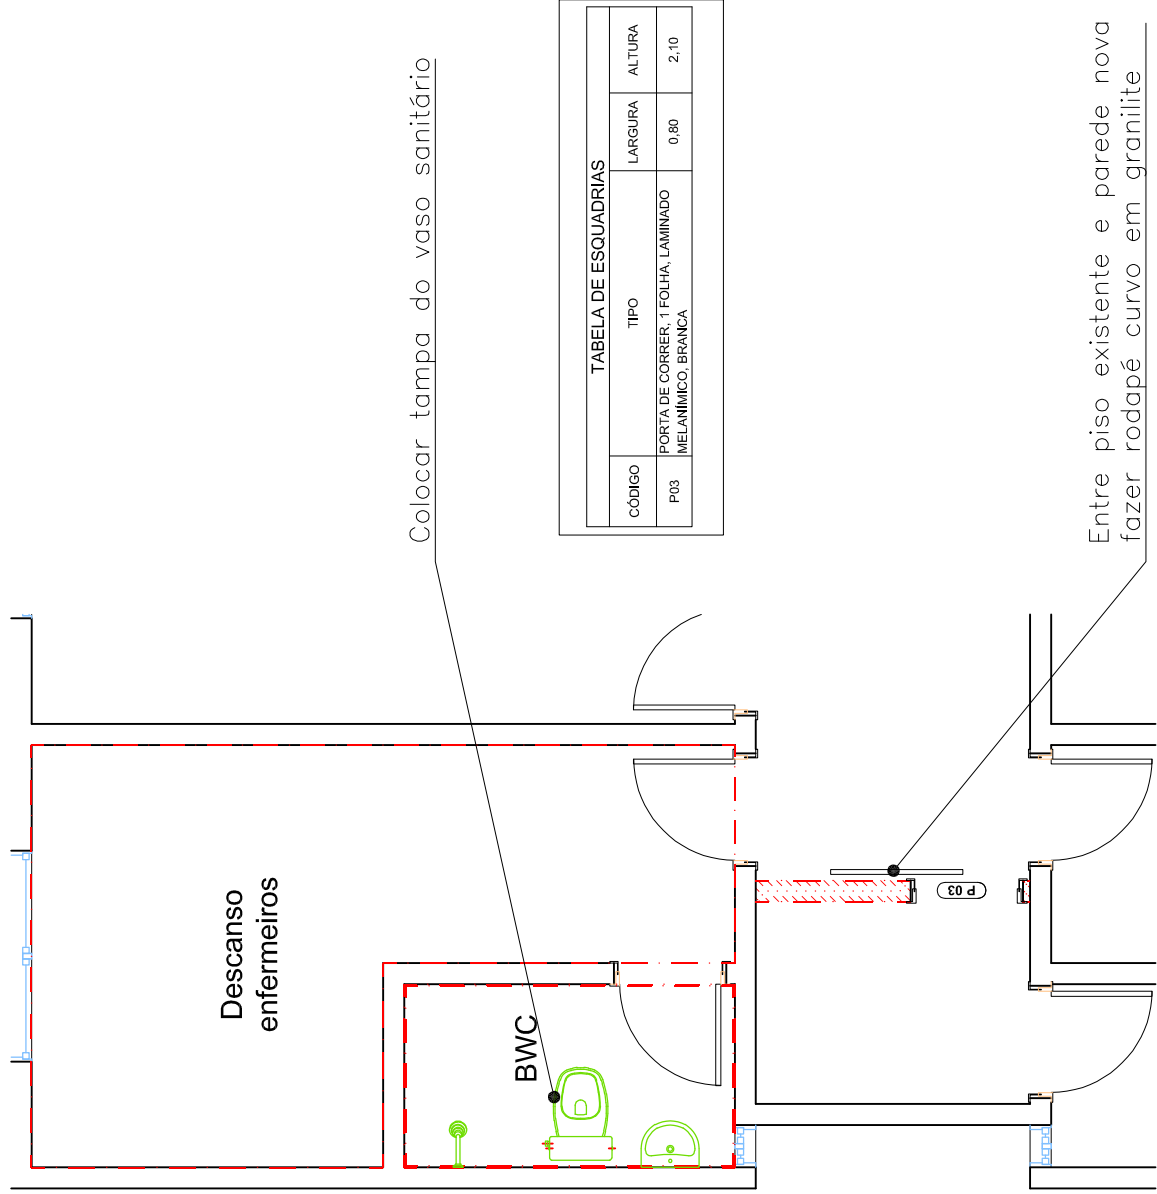

Descanso enfermeiros

Colocar tampa do vaso sanitário

Entre piso existente e parede nova fazer rodapé curvo em granilite




**MUNICÍPIO DE BARRA DO TURVO**  
 Avenida 21 de Março, 304 - Centro - Barra do Turvo - SP  
 CEP: 11955-000 - Fone: (015) 3578-9444

Declaro que a aprovação do projeto não implica no reconhecimento por parte da Prefeitura do direito de propriedade do terreno.

Proprietário  
**MUNICÍPIO DE BARRA DO TURVO**  
 CNPJ: 46.634.317/0001-80

Autor do projeto e responsável técnico  
**DANIEL FRANCISCO DOS SANTOS - CREA-SP: 5070397010**  
 ART: 28027230221238636

Projeto: **REFORMA DO PRONTO-SOCORRO MUNICIPAL**  
 Local: **RUA VER. FIRMINO P. DOS SANTOS, BOA ESPERANÇA, BARRA DO TURVO/SP**  
 Proprietário: **PREFEITURA MUNICIPAL DE BARRA DO TURVO**  
 Autor do projeto: **ENG. CIVIL DANIEL FRANCISCO**  
 CREA: **5070397010** Data: **06/2022**  
 Inscrição municipal: Matrícula:  
 PRANCHA: **10** ASSUNTO: **DETALHES BWC QUARTO ENFERMEIROS**  
 ESCALA: **INDICADA**

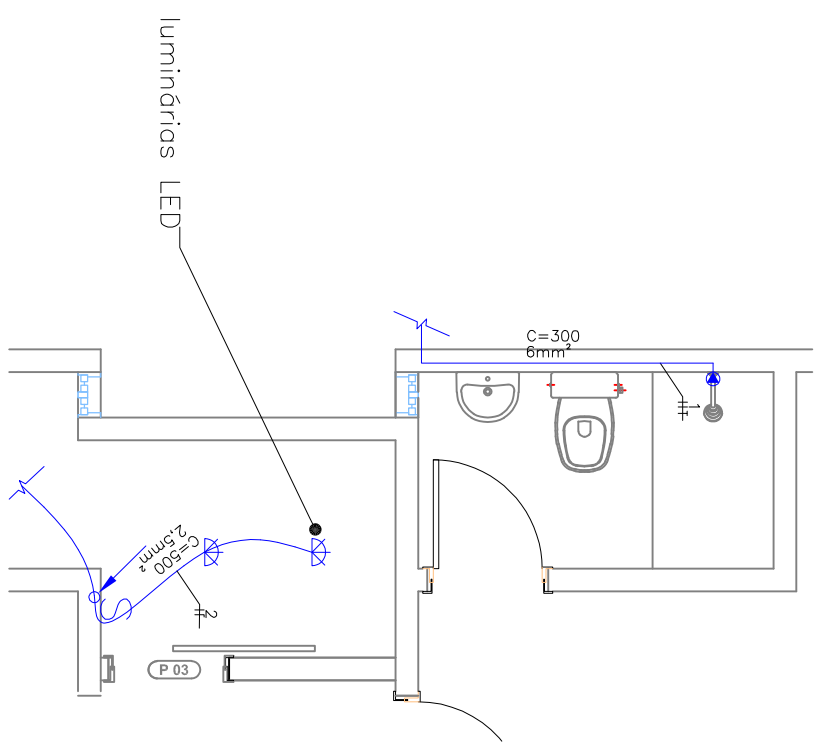

**ELÉTRICA**  
**ESCALA: 1:50**



# MUNICÍPIO DE BARRA DO TURVO

Avenida 21 de Março, 304 - Centro - Barra do Turvo - SP  
CEP: 11955-000 - Fone: (015) 3578-9444

Declaro que a aprovação do projeto não implica no reconhecimento por parte da Prefeitura do direito de propriedade do terreno.

Proprietário  
**MUNICÍPIO DE BARRA DO TURVO**  
CNPJ: 46.634.317/0001-80

Autor do projeto e responsável técnico  
**DANIEL FRANCISCO DOS SANTOS - CREA-SP: 5070397010**  
ART: 2802730221238658

Projeto: **REFORMA DO PRONTO-SOCORRO MUNICIPAL**  
Local: **RUA VER. FIRMINO P. DOS SANTOS, BOA ESPERANÇA, BARRA DO TURVO/SP**

Proprietário: **PREFEITURA MUNICIPAL DE BARRA DO TURVO**


Autor do projeto: **ENG. CIVIL DANIEL FRANCISCO**

CREA: **5070397010** Data: **06/2022**

Inscrição municipal: Matrícula:

PRANCHA: **11** ASSUNTO: **REFORMA BANHEIROS**

ESCALA: **INDICADA**

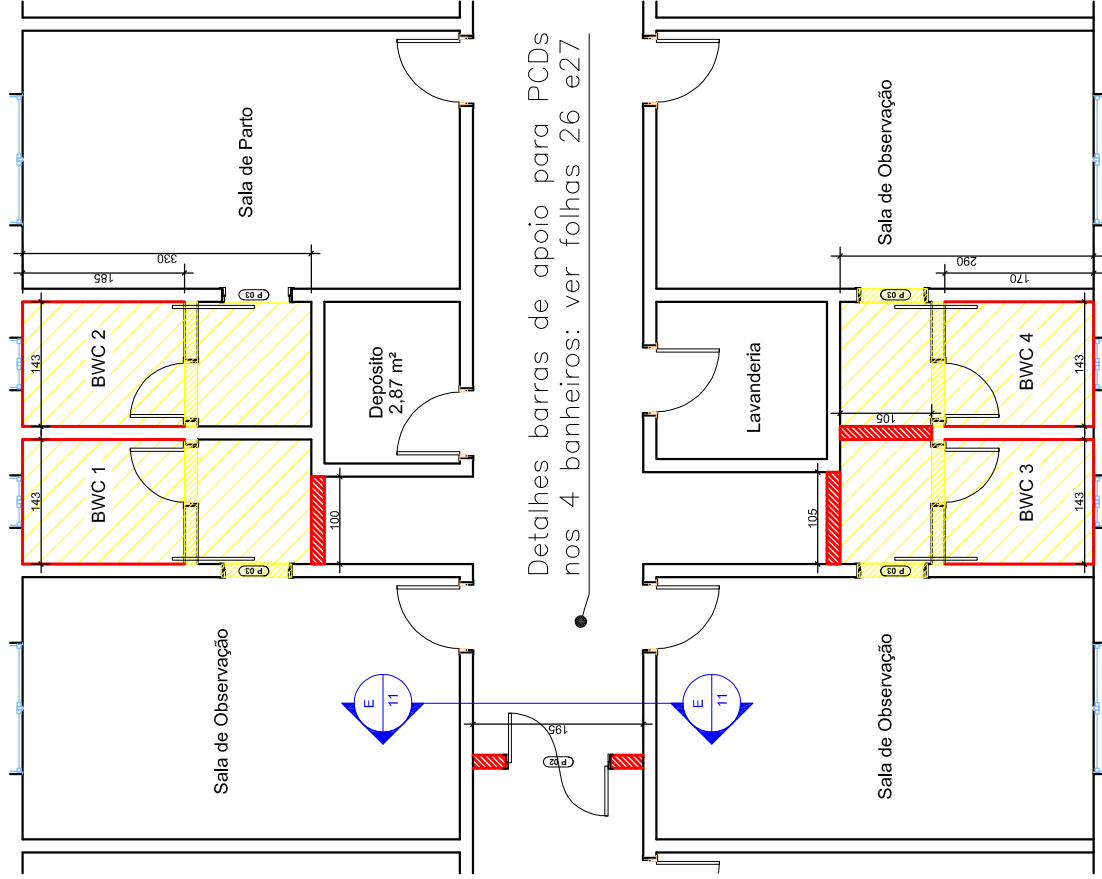

Detalhes barras de apoio para PCDs nos 4 banheiros: ver folhas 26 e 27

## CORTE E-E

TABELA DE ESQUADRIAS

CODIGO	TIPO	LARGURA	ALTURA
P02	Porta val e vern. em laminado fênolico melamínico com acabamento liso, batente metálico	1,20	2,10
P03	PORTA DE CORRER, 1 FOLHA, LAMINADO MELAMÍNICO, BRANCA	0,80	2,10

## LEGENDA

- ALVENARIA / PISO A DEMOLIR
- ALVENARIA / PISO A CONSTRUIR
- REVESTIMENTO CERÂMICO A DEMOLIR

**APÓS DEMOLIÇÃO DOS REVESTIMENTOS DE PISO E PAREDES DO BWC, OS MESMOS DEVEM SER REFEITOS. REVESTIMENTO DO BANHEIRO EM CERÂMICA E REV. DOS CORREDORES EM MASSA ACRÍLICA + PINTURA**



### MUNICÍPIO DE BARRA DO TURVO


Avenida 21 de Março, 304 - Centro - Barra do Turvo - SP  
CEP: 11955-000 - Fone: (015) 3578-9444

Declaro que a aprovação do projeto não implica no reconhecimento por parte da Prefeitura do direito de propriedade do terreno.

Proprietário  
**MUNICÍPIO DE BARRA DO TURVO**  
CNPJ: 46.634.317/0001-80

Autor do projeto e responsável técnico  
**DANIEL FRANCISCO DOS SANTOS - CREA-SP: 5070397010**  
ART: 2802730221238638

Projeto:	REFORMA DO PRONTO-SOCORRO MUNICIPAL		
Local:	RUA VER. FIRMINO P. DOS SANTOS, BOA ESPERANÇA, BARRA DO TURVO/SP		
Proprietário:	PREFEITURA MUNICIPAL DE BARRA DO TURVO		
Autor do projeto:	ENG. CIVIL DANIEL FRANCISCO	Data:	06/2022
CREA:	5070397010	Matrícula:	
Inscrição municipal:			
PRANCHA:	<b>12</b>	ASSUNTO:	<b>HIDROSSANITÁRIO</b>
ESCALA:	INDICADA		<b>BWC 1 E 2</b>

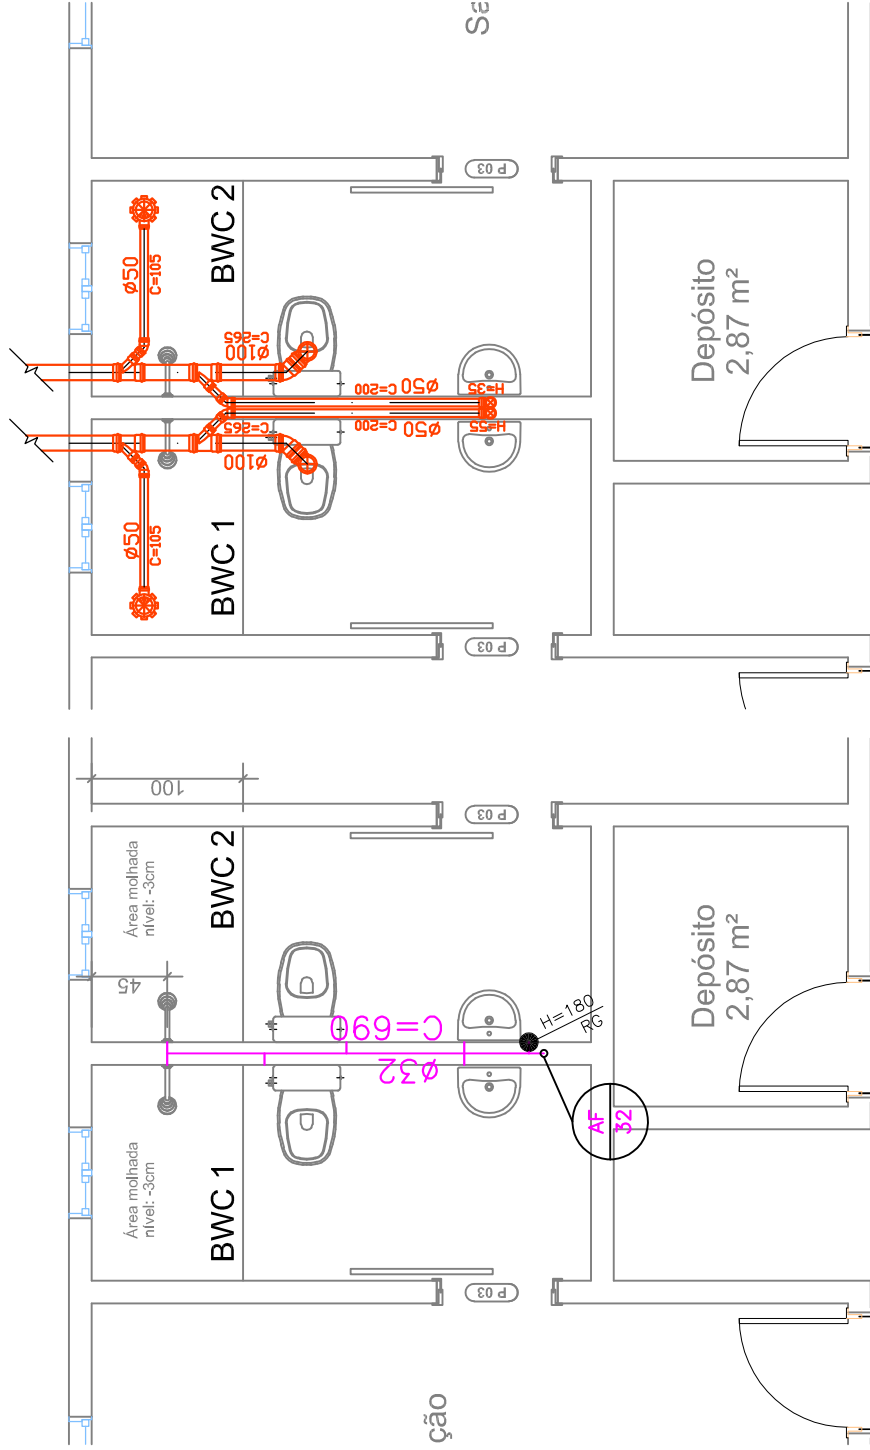

ÁGUA FRIA

ESGOTO



### MUNICÍPIO DE BARRA DO TURVO


Avenida 21 de Março, 304 - Centro - Barra do Turvo - SP  
CEP: 11955-000 - Fone: (015) 3578-9444

Declaro que a aprovação do projeto não implica no reconhecimento por parte da Prefeitura do direito de propriedade do terreno.

Proprietário  
**MUNICÍPIO DE BARRA DO TURVO**  
CNPJ: 46.634.317/0001-80

Autor do projeto e responsável técnico  
**DANIEL FRANCISCO DOS SANTOS - CREA-SP: 5070397010**  
ART: 28027230221238658

Projeto:	REFORMA DO PRONTO-SOCORRO MUNICIPAL
Local:	RUA VER. FIRMINO P. DOS SANTOS, BOA ESPERANÇA, BARRA DO TURVO/SP
Proprietário:	PREFEITURA MUNICIPAL DE BARRA DO TURVO
Autor do projeto:	ENG. CIVIL DANIEL FRANCISCO
CREA:	5070397010
Inscrição municipal:	
Data:	06/2022
Matrícula:	
PRANCHA:	<b>13</b>
ASSUNTO:	<b>HIDROSSANITÁRIO</b>
ESCALA:	INDICADA
	<b>BWC 3 E 4</b>

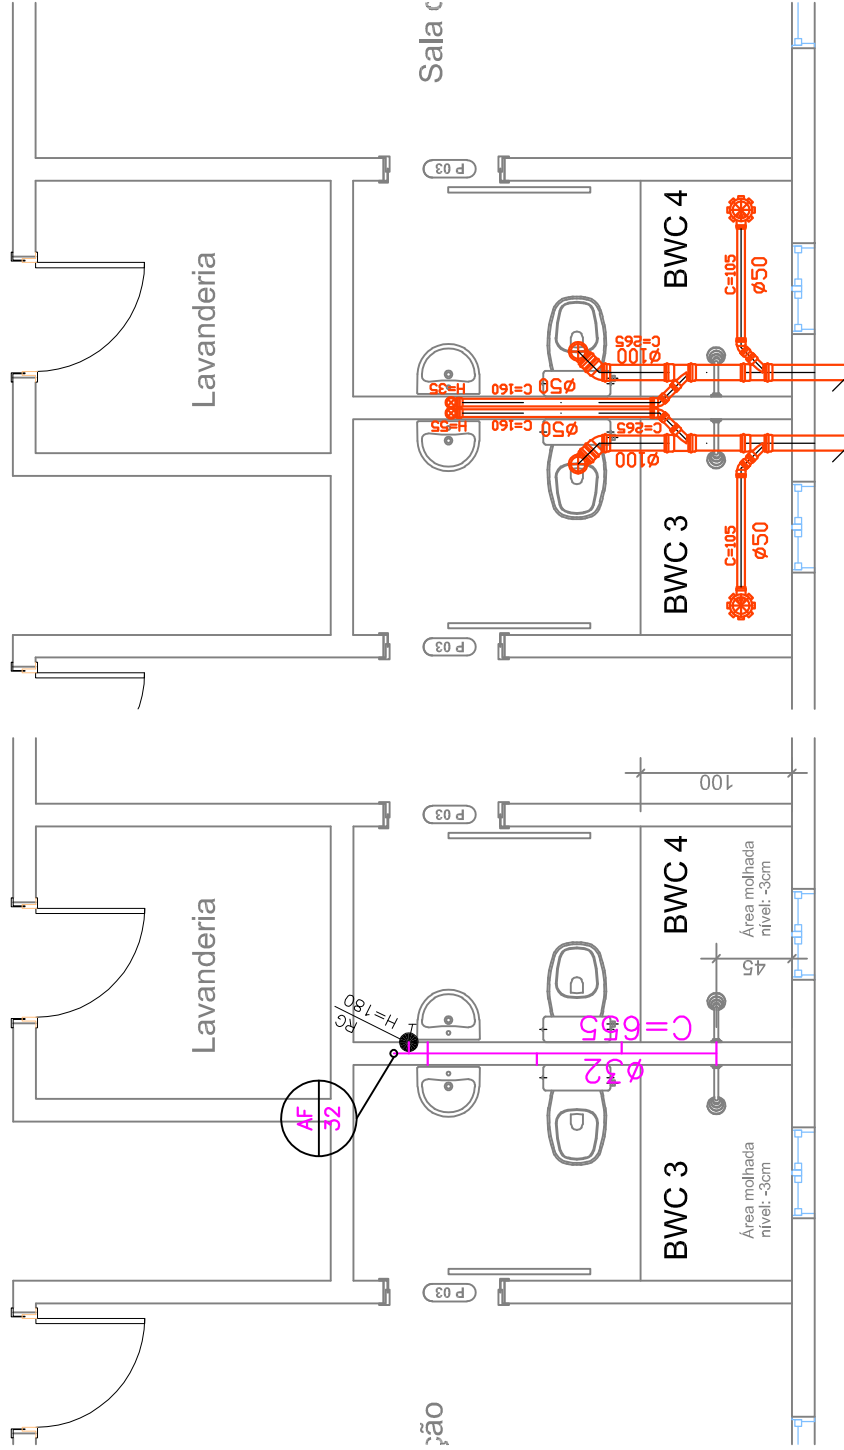

ESGOTO

ÁGUA FRIA





## MUNICÍPIO DE BARRA DO TURVO


Avenida 21 de Março, 304 - Centro - Barra do Turvo - SP  
CEP: 11955-000 - Fone: (015) 3578-9444

Declaro que a aprovação do projeto não implica no reconhecimento por parte da Prefeitura do direito de propriedade do terreno.


Proprietário  
**MUNICÍPIO DE BARRA DO TURVO**  
CNPJ: 46.634.317/0001-80

Autor do projeto e responsável técnico  
**DANIEL FRANCISCO DOS SANTOS - CREA-SP: 5070397010**  
ART: 28027230221238638

Projeto:	REFORMA DO PRONTO-SOCORRO MUNICIPAL
Local:	RUA VER. FIRMINO P. DOS SANTOS, BOA ESPERANÇA, BARRA DO TURVO/SP
Proprietário:	PREFEITURA MUNICIPAL DE BARRA DO TURVO
Autor do projeto:	ENG. CIVIL DANIEL FRANCISCO
CREA:	5070397010
Inscrição municipal:	
PRANCHAS:	<b>14</b>
ASSUNTO:	<b>SALA DE EXAME</b>
ESCALA:	INDICADA

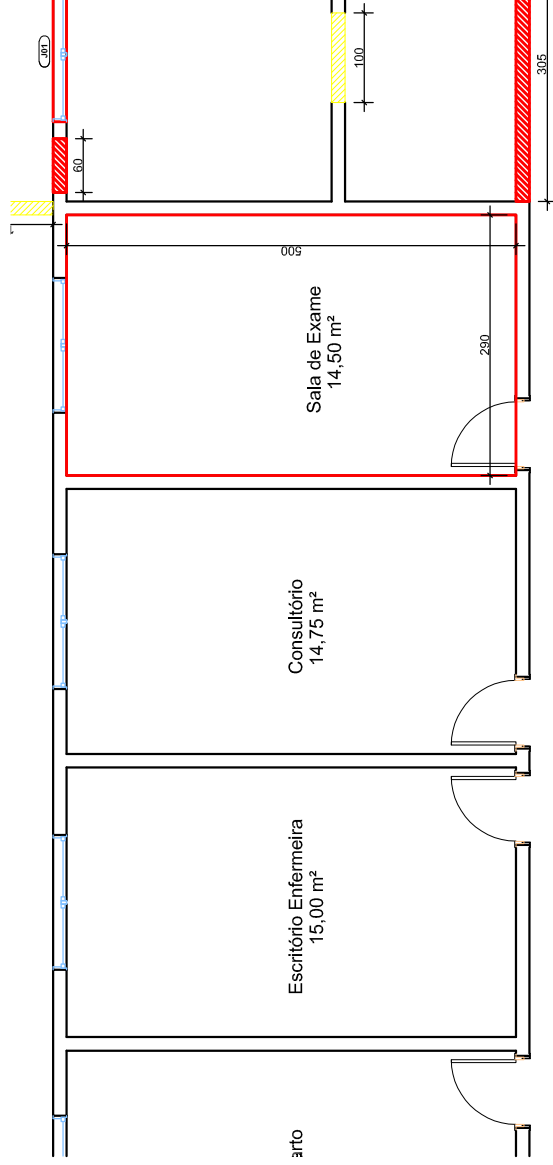

LEGENDA

 REVESTIMENTO CERÂMICO A DEMOLIR

**APÓS DEMOLIÇÃO DOS REVESTIMENTOS DE PAREDE DA SALA DE EXAME, OS MESMOS DEVEM SER REFEITOS.  
REVESTIMENTO NOVO: REVESTIMENTO CERÂMICO**



# MUNICÍPIO DE BARRA DO TURVO

Avenida 21 de Março, 304 - Centro - Barra do Turvo - SP  
CEP: 11955-000 - Fone: (015) 3578-9444

Declaro que a aprovação do projeto não implica no reconhecimento por parte da Prefeitura do direito de propriedade do terreno.

Proprietário  
**MUNICÍPIO DE BARRA DO TURVO**  
CNPJ: 46.634.317/0001-80

Autor do projeto e responsável técnico  
**DANIEL FRANCISCO DOS SANTOS - CREA-SP: 5070397010**  
ART: 28027230221238658



Projeto: REFORMA DO PRONTO-SOCORRO MUNICIPAL  
Local: RUA VER. FIRMINO P. DOS SANTOS, BOA ESPERANÇA, BARRA DO TURVO/SP  
Proprietário: PREFEITURA MUNICIPAL DE BARRA DO TURVO  
Autor do projeto: ENG. CIVIL DANIEL FRANCISCO  
CREA: 5070397010  
Data: 06/2022  
Inscrição municipal: Matrícula:  
PRANCHA: **15** ASSUNTO: **RECEPÇÃO**  
ESCALA: INDICADA

TABELA DE ESQUADRIAS

CÓDIGO	TIPO	LARGURA	ALTURA
P04	Porta vai e vem, em laminado fenólico melamínico com acabamento liso, batente metálico	1,20 m (0,80 livre + 0,40 semi-fixa)	2,10
P05	Portiada giro, em laminado fenólico melamínico com acabamento liso, batente metálico, com balcão (tipo holandesa)	0,80	2,10
J01	Cabideiro em alumínio, com vidros, basculante	1,50	1,00

LEGENDA

- ALVENARIA / PISO A DEMOLIR
- ALVENARIA / PISO A CONSTRUIR

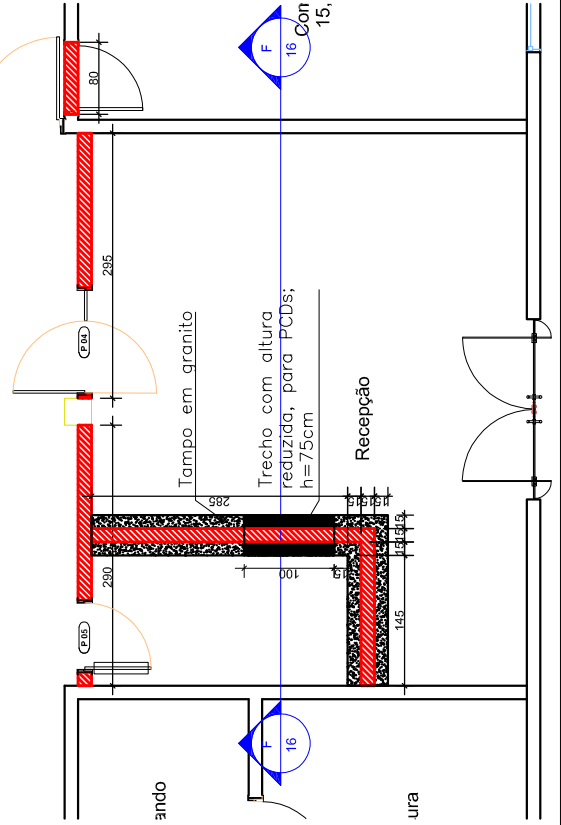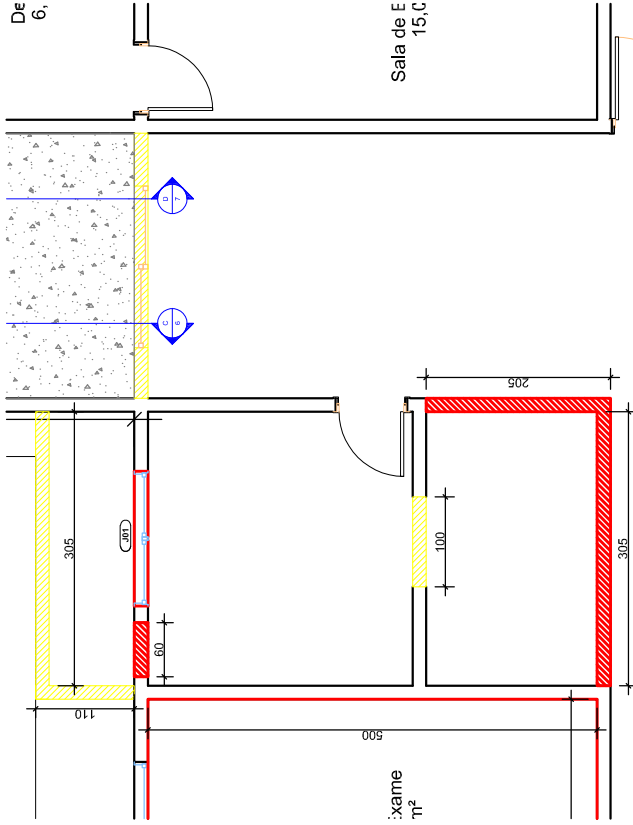



## MUNICÍPIO DE BARRA DO TURVO




Avenida 21 de Março, 304 - Centro - Barra do Turvo - SP  
CEP: 11955-000 - Fone: (015) 3578-9444

Declaro que a aprovação do projeto não implica no reconhecimento por parte da Prefeitura do direito de propriedade do terreno.


Proprietário  
**MUNICÍPIO DE BARRA DO TURVO**  
CNPJ: 46.634.317/0001-80

Autor do projeto e responsável técnico  
**DANIEL FRANCISCO DOS SANTOS - CREA-SP: 5070397010**  
ART: 2802730221238638

Projeto: **REFORMA DO PRONTO-SOCORRO MUNICIPAL**  
Local: **TURVO/SP**  
Proprietário: **PREFEITURA MUNICIPAL DE BARRA DO TURVO**  
Autor do projeto: **ENG. CIVIL DANIEL FRANCISCO**  
CREA: **5070397010** Data: **06/2022**  
Inscrição municipal: Matrícula:  
PRANCHA: **16** ASSUNTO: **RECEPÇÃO: CORTE F-F**  
ESCALA: **INDICADA**

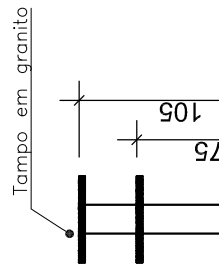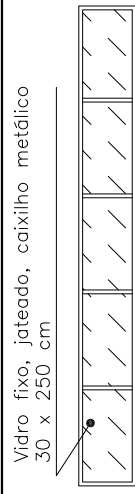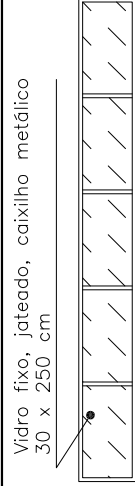

CÓDIGO	TIPO	LARGURA	ALTURA
P04	Porta vai e vem, em laminado fendido melâmico com acabamento liso, batente metálico	1,20 m (0,80 livre + 0,40 semi-fixa)	2,10
P05	Portade giro, em laminado fendido melâmico com acabamento liso, batente metálico, com baticão (tipo holandesa)	0,80	2,10

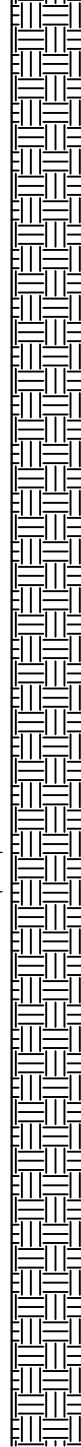



## MUNICÍPIO DE BARRA DO TURVO

Avenida 21 de Março, 304 - Centro - Barra do Turvo - SP  
CEP: 11955-000 - Fone: (015) 3578-9444

Declaro que a aprovação do projeto não implica no reconhecimento por parte da Prefeitura do direito de propriedade do terreno.

Proprietário  
**MUNICÍPIO DE BARRA DO TURVO**  
CNPJ: 46.634.317/0001-80

Autor do projeto e responsável técnico  
**DANIEL FRANCISCO DOS SANTOS - CREA-SP: 5070397010**  
ART: 28027230221238638

Projeto: **REFORMA DO PRONTO-SOCORRO MUNICIPAL**  
Local: **RUA VER. FIRMINO P. DOS SANTOS, BOA ESPERANÇA, BARRA DO TURVO/SP**

Proprietário: **PREFEITURA MUNICIPAL DE BARRA DO TURVO**


Autor do projeto:  
**ENG. CIVIL DANIEL FRANCISCO**

CREA: **5070397010** Data: **06/2022**

Inscrição municipal:  
Matrícula:

PRANCHA: **17**  
ASSUNTO: **RECEPÇÃO: ELÉTRICA/TELEFÔNICA/INTERNET**

ESCALA: **INDICADA**

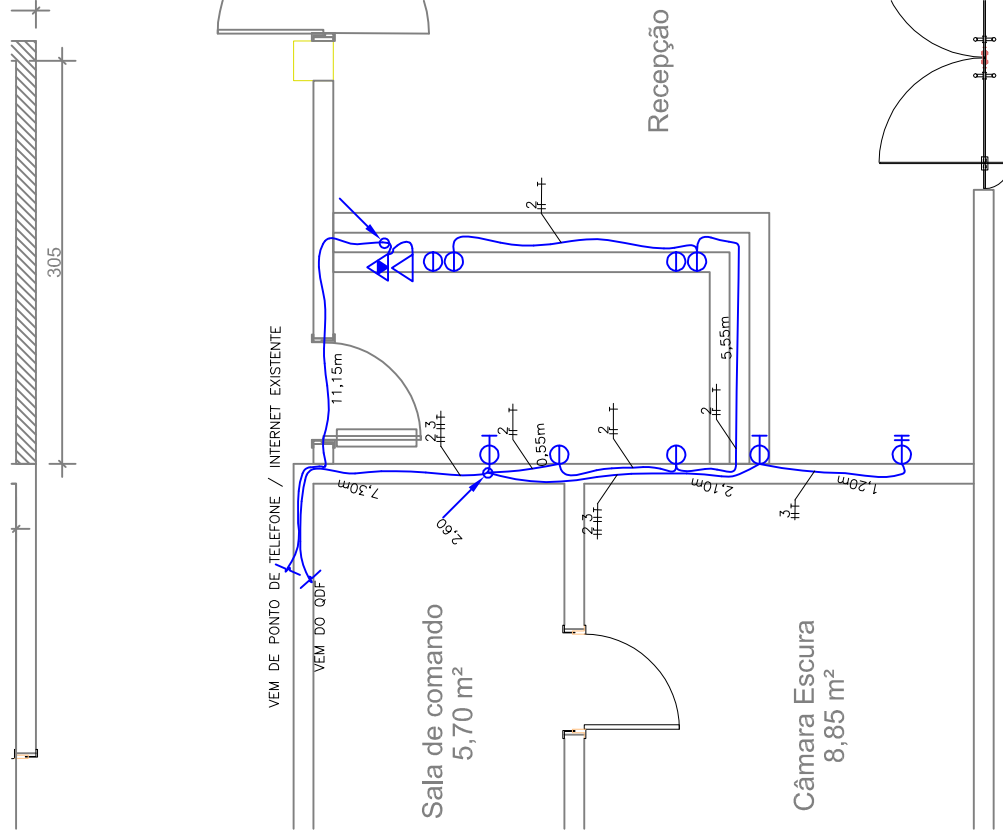

CARGA	TENSÃO (V)	FIO (mm <sup>2</sup> )	CIRCUITO
TOMADAS	110	2,50	2
AR CONDICIONADO	220	4,00	3



### MUNICÍPIO DE BARRA DO TURVO

Avenida 21 de Março, 304 - Centro - Barra do Turvo - SP  
CEP: 11955-000 - Fone: (015) 3578-9444


Declaro que a aprovação do projeto não implica no reconhecimento por parte da Prefeitura do direito de propriedade do terreno.

Proprietário  
MUNICÍPIO DE BARRA DO TURVO  
CNPJ: 46.634.317/0001-80

Autor do projeto e responsável técnico  
DANIEL FRANCISCO DOS SANTOS - CREA-SP: 5070397010  
ART: 28027230221238638

Projeto:	REFORMA DO PRONTO-SOCORRO MUNICIPAL
Local:	RUA VER. FIRMINO P. DOS SANTOS, BOA ESPERANÇA, BARRA DO TURVO/SP
Proprietário:	PREFEITURA MUNICIPAL DE BARRA DO TURVO
Autor do projeto:	ENG. CIVIL DANIEL FRANCISCO
CREA:	5070397010
Data:	06/2022
Inscrição municipal:	
Matrícula:	
PRANCHA:	25
ASSUNTO:	JUNTA DE DILATAÇÃO
ESCALA:	INDICADA

## JUNTA DE DILATAÇÃO EM MASTIQUE DE SILICONE EM TODO O COMPRIMENTO NA LAJE E NAS ARESTAS DAS PAREDES. ACABAMENTO COM MASSA ACRÍLICA

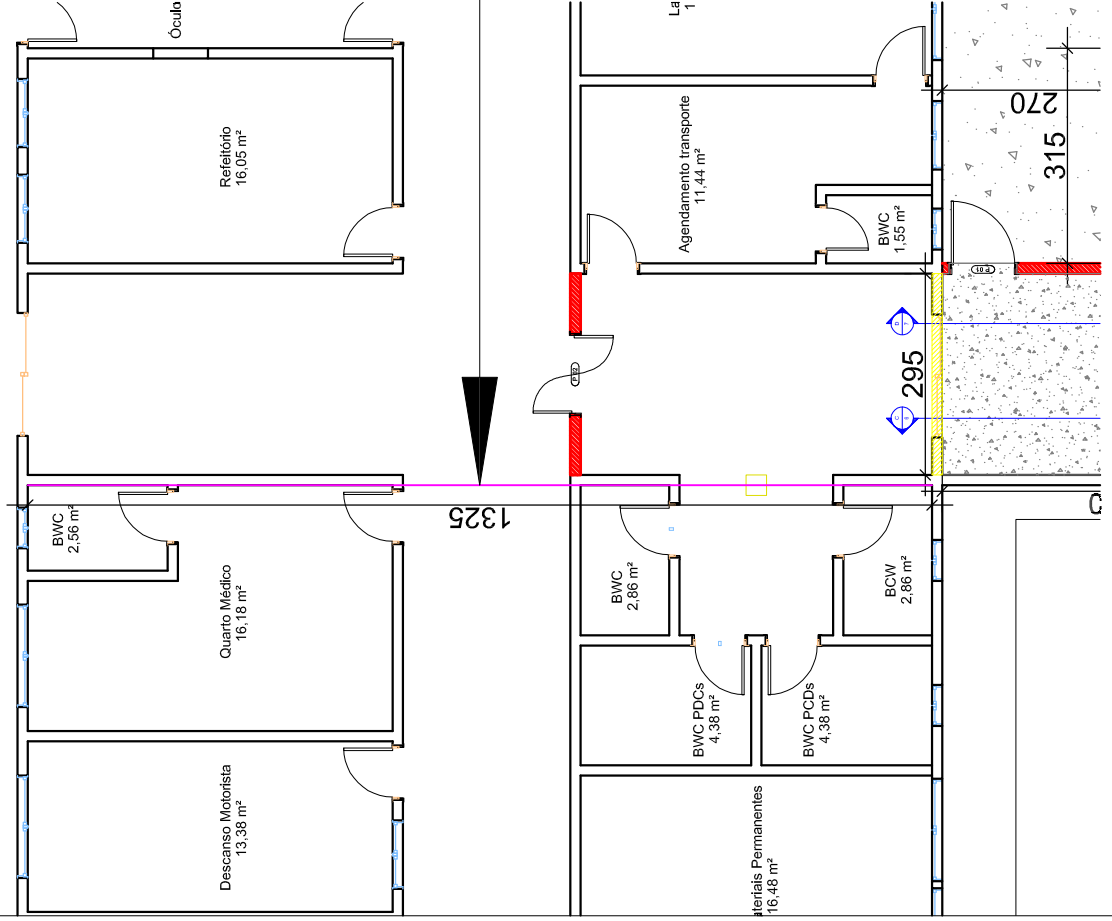



## MUNICÍPIO DE BARRA DO TURVO

Avenida 21 de Março, 304 - Centro - Barra do Turvo - SP  
CEP: 11955-000 - Fone: (015) 3578-9444

Declaro que a aprovação do projeto não implica no reconhecimento por parte da Prefeitura do direito de propriedade do terreno.

Proprietário  
**MUNICÍPIO DE BARRA DO TURVO**  
CNPJ: 46.634.317/0001-80

Autor do projeto e responsável técnico  
**DANIEL FRANCISCO DOS SANTOS - CREA-SP: 5070397010**  
ART: 28027230221238658

Projeto: REFORMA DO PRONTO-SOCORRO MUNICIPAL  
Local: RUA VER. FIRMINO P. DOS SANTOS, BOA ESPERANÇA, BARRA DO TURVO/SP

Proprietário:  
PREFEITURA MUNICIPAL DE BARRA DO TURVO

Autor do projeto:  
ENG. CIVIL DANIEL FRANCISCO

CREA: 5070397010  
Data: 06/2022




Inscrição municipal:

Matrícula:

PRANCHA: **26**  
ASSUNTO: **DETALHES BARRAS DE APOIO PCDS**

ESCALA: INDICADA


Dimensões em metros

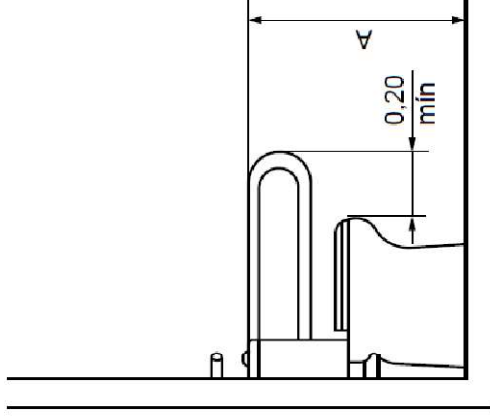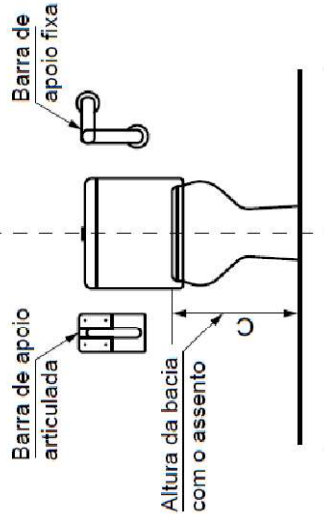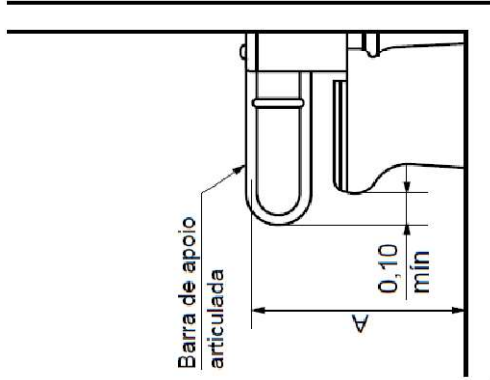

a) Vista lateral direita

b) Vista frontal

c) Vista lateral esquerda

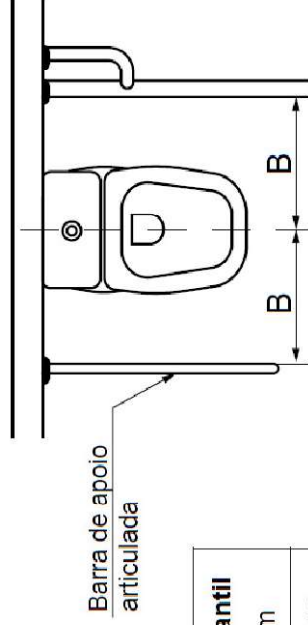

Dimensões em metros

### Legenda

Cotas	Adulto	Infantil
A	0,75	0,60
B	0,40	0,25
C	0,46	0,36

**Figura 110 – Sem parede lateral – Bacia com caixa acoplada com barra de apoio lateral articulada e fixa – Exemplo C**




## MUNICÍPIO DE BARRA DO TURVO

Avenida 21 de Março, 304 - Centro - Barra do Turvo - SP  
CEP: 11955-000 - Fone: (015) 3578-9444

Declaro que a aprovação do projeto não implica no reconhecimento por parte da Prefeitura do direito de propriedade do terreno.

Proprietário  
**MUNICÍPIO DE BARRA DO TURVO**  
CNPJ: 46.634.317/0001-80

Autor do projeto e responsável técnico  
**DANIEL FRANCISCO DOS SANTOS - CREA-SP: 5070397010**  
ART: 28027230221238658

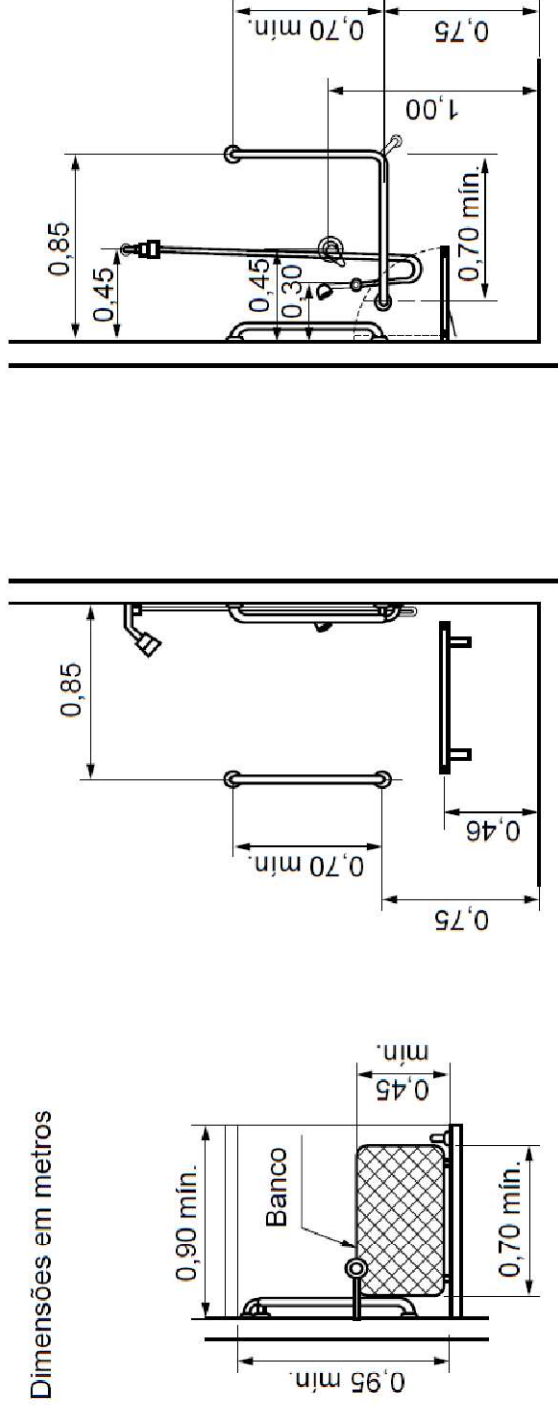

a) Exemplo A – Vistas superior, lateral e frontal


Projeto:	REFORMA DO PRONTO-SOCORRO MUNICIPAL
Local:	RUA VER. FIRMINO P. DOS SANTOS, BOA ESPERANÇA, BARRA DO TURVO/SP
Proprietário:	PREFEITURA MUNICIPAL DE BARRA DO TURVO
Autor do projeto:	ENG. CIVIL DANIEL FRANCISCO
CREA:	5070397010
Inscrição municipal:	
Data:	06/2022
Matrícula:	
PRANCHA:	<b>27</b>
ASSUNTO:	<b>DETALHES BARRAS DE APOIO PCDS</b>
ESCALA:	INDICADA



## MUNICÍPIO DE BARRA DO TURVO

Avenida 21 de Março, 304 - Centro - Barra do Turvo - SP  
CEP: 11955-000 - Fone: (015) 3578-9444

### LEGENDA

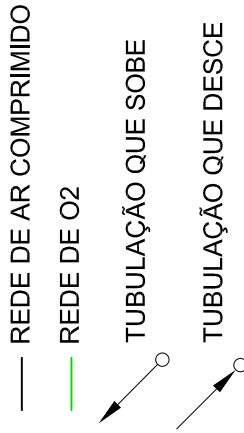

TUBOS EM COBRE OU AÇO INOX, DN 15mm

Declaro que a aprovação do projeto não implica no reconhecimento por parte da Prefeitura do direito de propriedade do terreno.

Proprietário  
**MUNICÍPIO DE BARRA DO TURVO**  
CNPJ: 46.634.317/0001-80

Autor do projeto e responsável técnico  
**DANIEL FRANCISCO DOS SANTOS - CREA-SP: 5070397010**  
ART: 28027230221238638

Projeto: REFORMA DO PRONTO-SOCORRO MUNICIPAL  
Local: RUA VER. FIRMINO P. DOS SANTOS, BOA ESPERANÇA, BARRA DO TURVO/SP

Proprietário: PREFEITURA MUNICIPAL DE BARRA DO TURVO


Autor do projeto: ENG. CIVIL DANIEL FRANCISCO

CREA: 5070397010 Data: 06/2023

Inscrição municipal: Matrícula:

PRANCHA: **2AD-01** ASSUNTO: REDE DE GASES

ESCALA: INDICADA

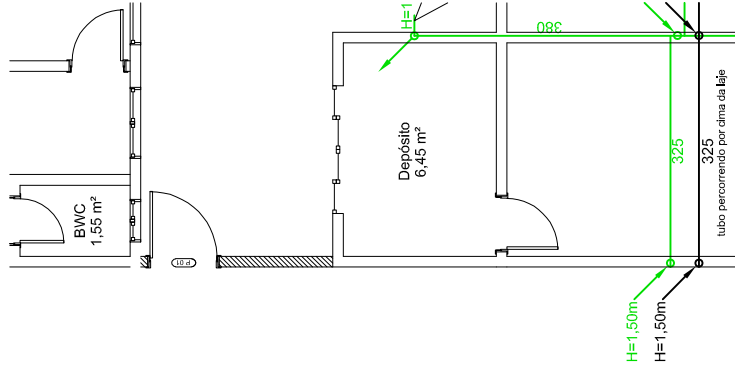

### PADRÃO DE CORES



**PARA COLOCAÇÃO DOS TUBOS EMBUTIDOS NAS PAREDES E ENTERRADOS NO SOLO, UTILIZAR LUVAS EM TUBOS DE PVC, 25mm**





### MUNICÍPIO DE BARRA DO TURVO

Avenida 21 de Março, 304 - Centro - Barra do Turvo - SP  
CEP: 11955-000 - Fone: (015) 3578-9444

Declaro que a aprovação do projeto não implica no reconhecimento por parte da Prefeitura do direito de propriedade do terreno.

Proprietário  
**MUNICÍPIO DE BARRA DO TURVO**  
CNPJ: 46.634.317/0001-80

Autor do projeto e responsável técnico  
**DANIEL FRANCISCO DOS SANTOS - CREA-SP: 5070397010**  
ART: 28027230221238658

Projeto:	REFORMA DO PRONTO-SOCORRO MUNICIPAL
Local:	RUA VER. FIRMINO P. DOS SANTOS, BOA ESPERANÇA, BARRA DO TURVO/SP
Proprietário:	PREFEITURA MUNICIPAL DE BARRA DO TURVO
Autor do projeto:	ENG. CIVIL DANIEL FRANCISCO
CREA:	5070397010
Inscrição municipal:	
Data:	06/2023
Matrícula:	
PRANCHA:	<b>2AD-02</b>
ASSUNTO:	<b>PORTA ACESSO CAIXA D'ÁGUA</b>
ESCALA:	INDICADA

Instalar porta de alumínio tipo veneziana (sem furos), branca, 60x60 cm na área de acesso à caixa d'água

