



BAIRRO BARREIRO

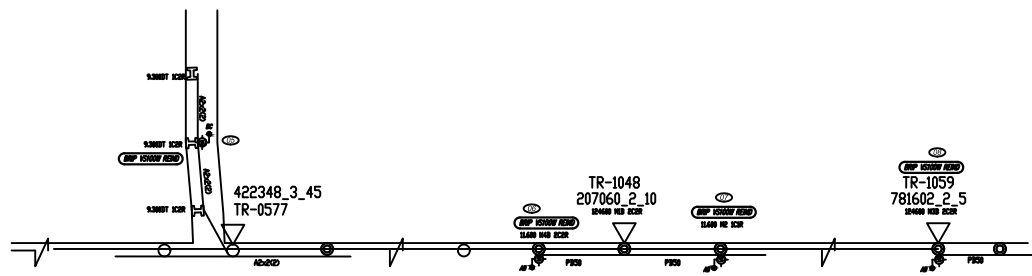

BAIRRO BARREIRO

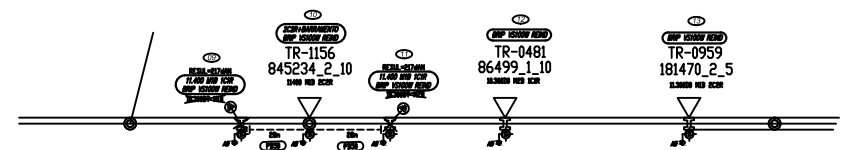

NOTAS

OS SERVIÇOS DE DESCRITOS SERÃO EXECUTADOS POR EMPRESA PARTICULAR CADASTRADA NA ELEKTRO.

COMO SE TRATA DE ATENDIMENTO EXCLUSIVO À ILUMINAÇÃO PÚBLICA, NÃO HÁ NECESSIDADE DE APRESENTAÇÃO DE CÁLCULO DE QUEDA DE TENSÃO E ILUMINAÇÃO PÚBLICA.

NÃO OBSTANTE SEGUIRMOS AS NORMAS DA ELEKTRO. SALIENTAMOS QUE ESTAMOS OBSERVANDO FIELMENTE O ACORDO OPERATIVO FIRMADO ENTRE O MUNICÍPIO E A ELEKTRO, EM RELAÇÃO À ILUMINAÇÃO PÚBLICA.



ANATALINO DE OLIVEIRA
ENGENHEIRO ELETRICISTA
CREA-SP 5061465660

JEFFERSON LUIZ
Prefeito Municipal
Prefeitura de Barra do Turvo

PROJETO ELÉTRICO DE EXTENSÃO DE REDE E ILUMINAÇÃO PÚBLICA

LOCALIZAÇÃO DA OBRA:
DIVERSAS RUAS - MUNICÍPIO DE BARRA DO TURVO - S.P.

FASE: EXECUTIVO ESCALA: 1:1000 DESENHO: ANATALINO DE OLIVEIRA DATA: SETEMBRO/2021

PROJETO: PROJETO DE EXTENSÃO DE REDE SECUNDÁRIA LUMINARIAS E LAMPADAS DE VS100W e VS250W FORMATO: A1 FOLHA: 01-08


PLANEJE
COORDENE
EXECUTE
COM
SEGURANÇA

NÃO CONFIE
TESTE
ATERRE
SINALIZE

- EFETUAR O FASEAMENTO CONFORME INDICADO NO PROJETO.
- UTILIZAR SOMENTE MATERIAIS HOMOLOGADOS PELA ELEKTRO.
- EXECUTAR O PROJETO SOMENTE APÓS APROVAÇÃO DO PROCESSO.
- EXECUÇÃO SOMENTE POR EMPRESA CADASTRADA JUNTO A ELEKTRO.
- NOS PONTOS DE TRAFÓ UNILIZAR ARTICULADOR DE BRAÇO DE ILUMINAÇÃO.
- DUVIDAS NA CONSTRUÇÃO CONSULTAR NORMAS DA ELEKTRO.

04

BAIRRO INDAIATUBA

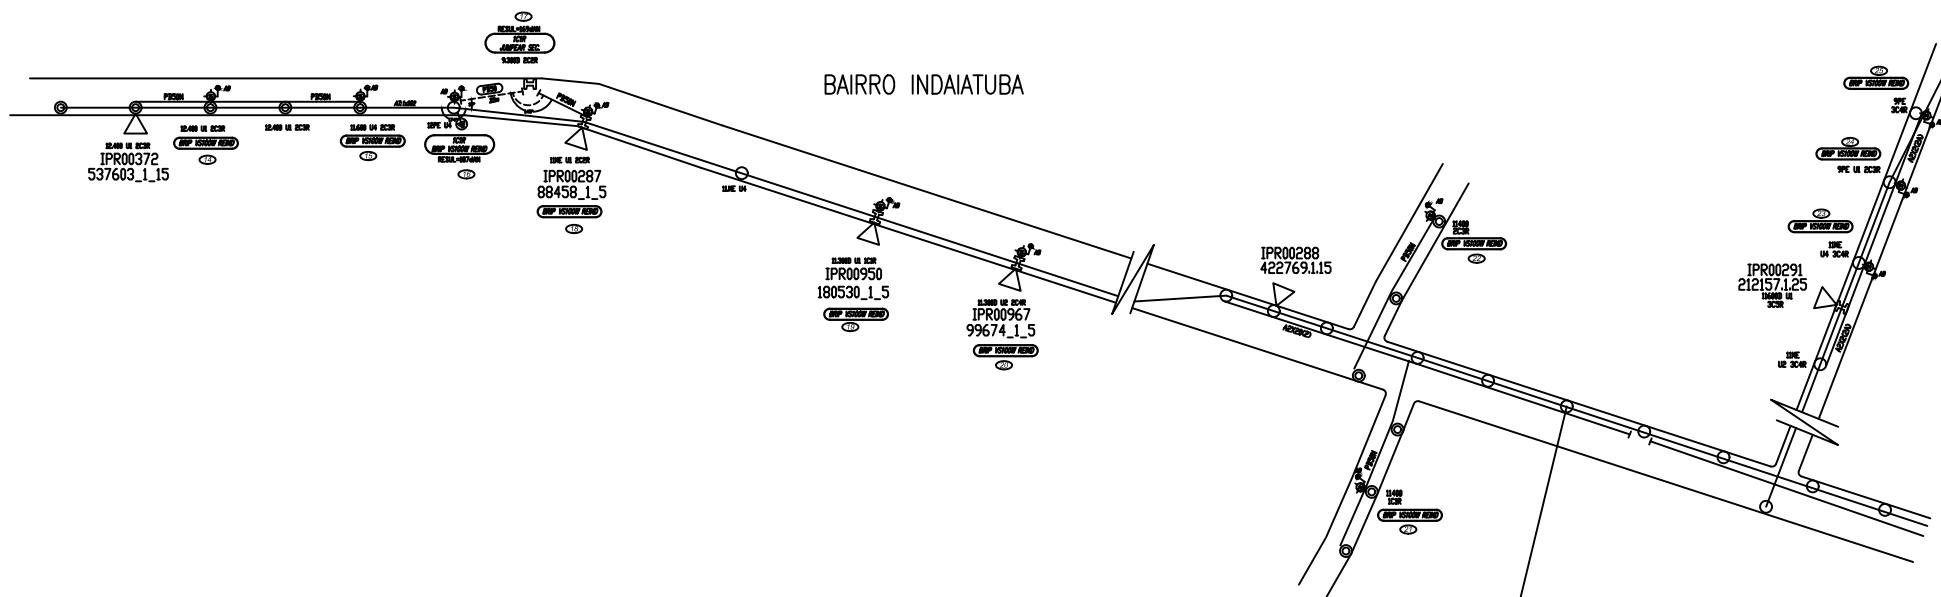

NOTAS

OS SERVIÇOS DE DESCRITOS SERÃO EXECUTADOS POR EMPRESA PARTICULAR CADASTRADA NA ELEKTRO.

COMO SE TRATA DE ATENDIMENTO EXCLUSIVO À ILUMINAÇÃO PÚBLICA, NÃO HÁ NECESSIDADE DE APRESENTAÇÃO DE CÁLCULO DE QUEDA DE TENSÃO E ILUMINAÇÃO PÚBLICA.

NÃO OBSTANTE SEGUIRMOS AS NORMAS DA ELEKTRO. SALIENTAMOS QUE ESTAMOS OBSERVANDO FIELMENTE O ACORDO OPERATIVO FIRMADO ENTRE O MUNICÍPIO E A ELEKTRO, EM RELAÇÃO À ILUMINAÇÃO PÚBLICA.



MUNICÍPIO DE BARRA DO TURVO

Avenida 21 de Março, 304 - Centro - Barra do Turvo - SP
CEP: 11955-000 - Fone: (015) 3578-9444

DE ACORDO:

JEFFERSON LUIZ MARTINS
PREFEITO DO MUNICÍPIO DE BARRA DO TURVO

DANIEL FRANCISCO DOS SANTOS
ENGENHEIRO CIVIL
CREA-SP: 5070397010

ANATALINO DE OLIVEIRA
ENGENHEIRO ELETRICISTA
CREA-SP: 5061465660

JEFFERSON LUIZ
Prefeito Municipal
Prefeitura de Barra do Turvo

PROJETO ELÉTRICO DE EXTENSÃO DE REDE E ILUMINAÇÃO PÚBLICA

LOCALIZAÇÃO DA OBRA:
DIVERSAS RUAS - MUNICÍPIO DE BARRA DO TURVO - SP.


FASE: EXECUTIVO ESCALA: 1:1000 DESENHO: ANATALINO DE OLIVEIRA DATA: SETEMBRO/2021

PROJETO: PROJETO DE EXTENSÃO DE REDE SECUNDÁRIA LUMINÁRIAS E LAMPADAS DE VS100W e VS250W FOLHA: 02-08

- EFETUAR O FASEAMENTO CONFORME INDICADO NO PROJETO.
- UTILIZAR SOMENTE MATERIAIS HOMOLOGADOS PELA ELEKTRO.
- EXECUTAR O PROJETO SOMENTE APÓS APROVAÇÃO DO PROCESSO.
- EXECUÇÃO SOMENTE POR EMPRESA CADASTRADA JUNTO A ELEKTRO.
- NOS PONTOS DE TRAFÓ UTILIZAR ARTICULADOR DE BRAÇO DE ILUMINAÇÃO.
- DÚVIDAS NA CONSTRUÇÃO CONSULTAR NORMAS DA ELEKTRO.


PLANEJE
COORDENE
EXECUTE
COM
SEGURANÇA

NÃO CONFIE
TESTE
ATERRE
SINALIZE

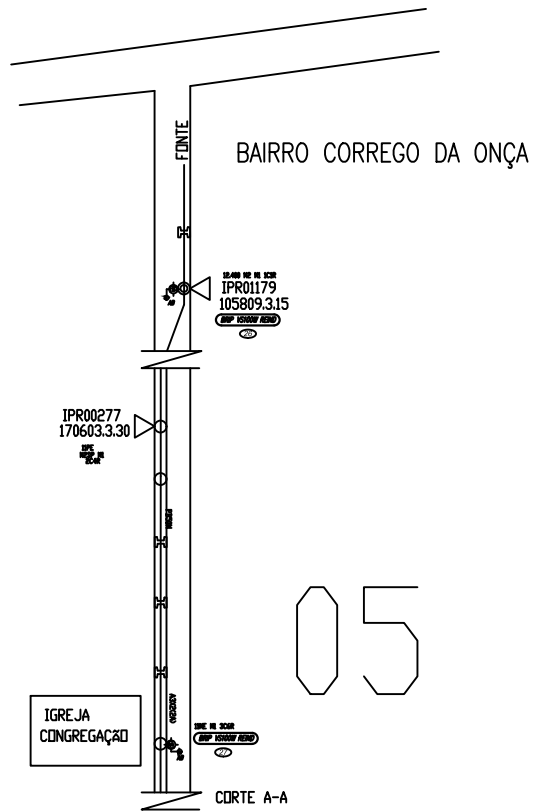

PLANEJE
COORDENE
EXECUTE
COM
SEGURANÇA

NÃO CONFIE
TESTE
ATERRE
SINALIZE

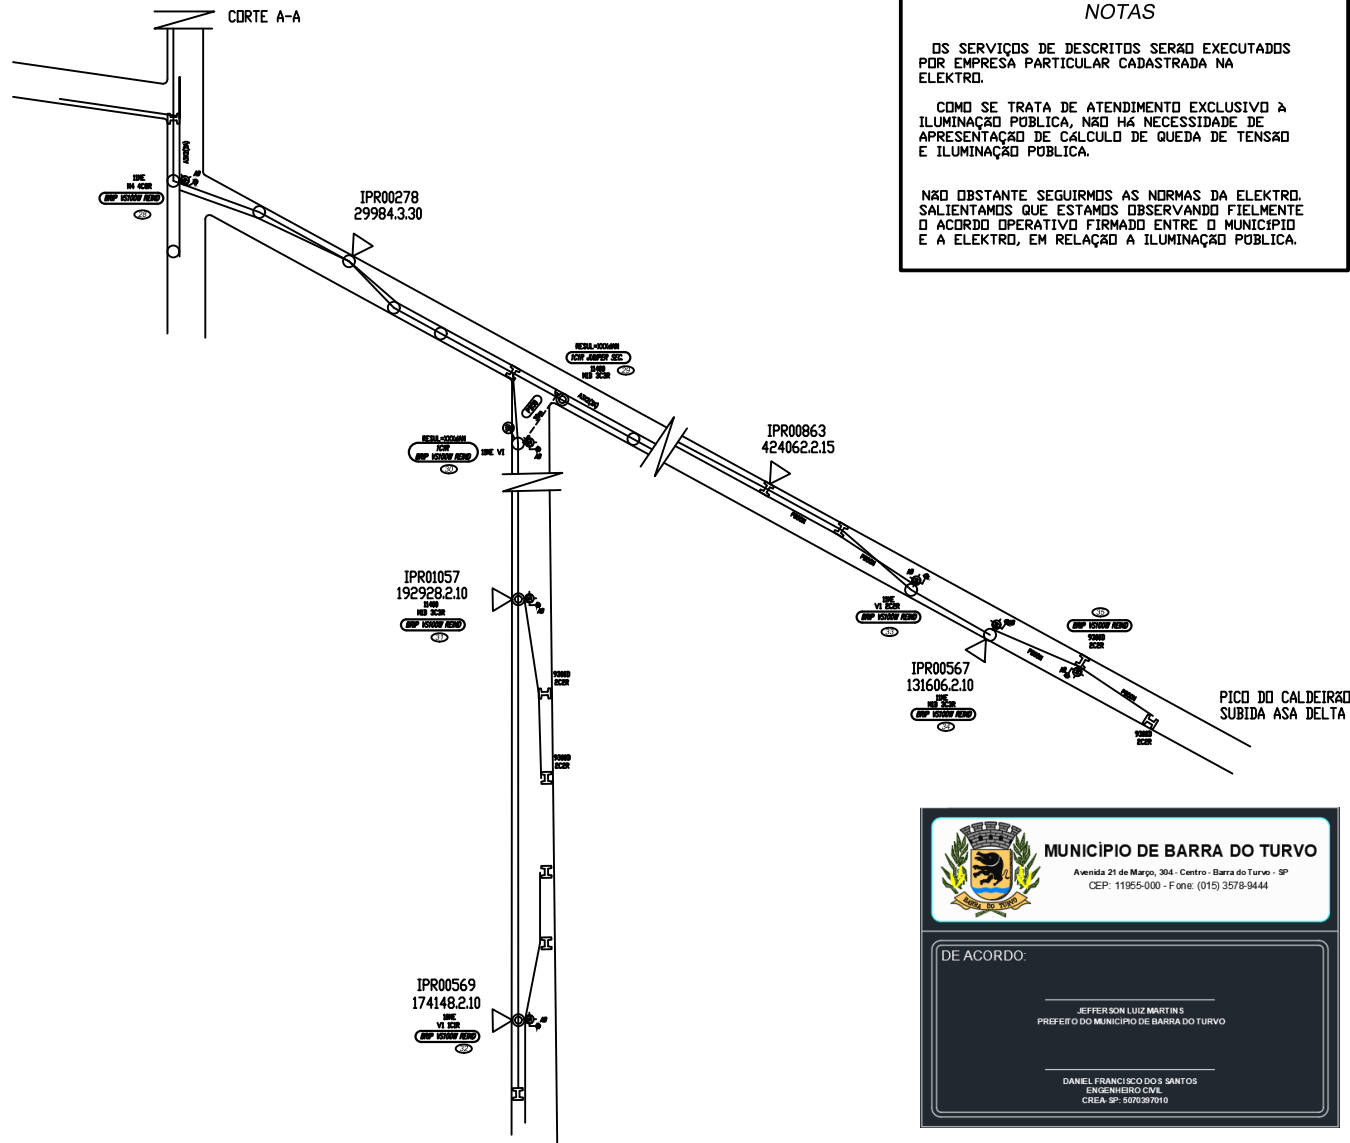

NOTAS

OS SERVIÇOS DE DESCRITOS SERÃO EXECUTADOS POR EMPRESA PARTICULAR CADASTRADA NA ELEKTRO.

COMO SE TRATA DE ATENDIMENTO EXCLUSIVO A ILUMINAÇÃO PÚBLICA, NÃO HÁ NECESSIDADE DE APRESENTAÇÃO DE CÁLCULO DE QUEDA DE TENSÃO E ILUMINAÇÃO PÚBLICA.

NÃO OBSTANTE SEGUIRMOS AS NORMAS DA ELEKTRO. SALIENTAMOS QUE ESTAMOS OBSERVANDO FIELMENTE O ACORDO OPERATIVO FIRMADO ENTRE O MUNICÍPIO E A ELEKTRO, EM RELAÇÃO A ILUMINAÇÃO PÚBLICA.

MUNICÍPIO DE BARRA DO TURVO
Avenida 21 de Março, 304 - Centro - Barra do Turvo - SP
CEP: 11955-000 - Fone: (015) 3578-9444

DE ACORDO:

JEFFERSON LUIZ MARTINS
PREFEITO DO MUNICÍPIO DE BARRA DO TURVO




DANIEL FRANCISCO DOS SANTOS
ENGENHEIRO CIVIL
CREA-SP: 5070387010

- EFETUAR O FASEAMENTO CONFORME INDICADO NO PROJETO.
- UTILIZAR SOMENTE MATERIAIS HOMOLOGADOS PELA ELEKTRO.
- EXECUTAR O PROJETO SOMENTE APÓS APROVAÇÃO DO PROCESSO.
- EXECUÇÃO SOMENTE POR EMPRESA CADASTRADA JUNTO A ELEKTRO.
- NOS PONTOS DE TRAFÓ UTILIZAR ARTICULADOR DE BRAÇO DE ILUMINAÇÃO.
- DUVIDAS NA CONSTRUÇÃO CONSULTAR NORMAS DA ELEKTRO.

ANATÁLIO DE OLIVEIRA
ENGENHEIRO ELETRICISTA
CREA-SP: 5061465660

JEFFERSON LUIZ
Prefeito Municipal
Prefeitura de Barra do Turvo

PROJETO ELÉTRICO DE EXTENSÃO DE REDE E ILUMINAÇÃO PÚBLICA			
LOCALIZAÇÃO DA OBRA: DIVERSAS RUAS - MUNICÍPIO DE BARRA DO TURVO - S.P.			
FASE:	EXECUTIVO	ESCALA:	1:1000
DESENHO:	ANATÁLIO DE OLIVEIRA	DATA:	SETEMBRO/2021
PROJETO:	PROJETO DE EXTENSÃO DE REDE SECUNDÁRIA LUMINÁRIAS E LÂMPADAS DE VS100W e VS250W		FORMATO: A1
			FOLHA: 03-08

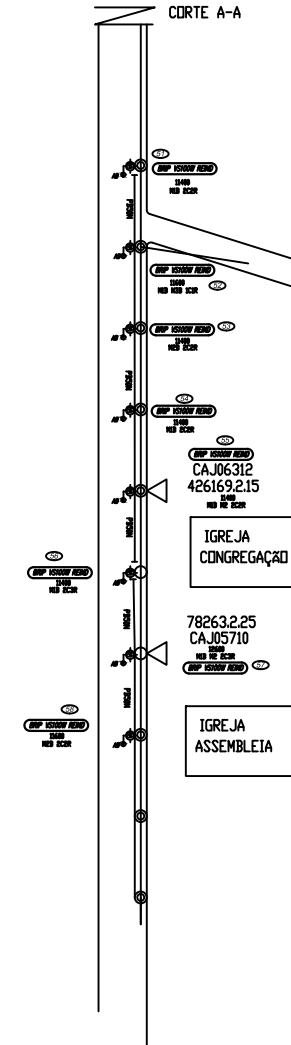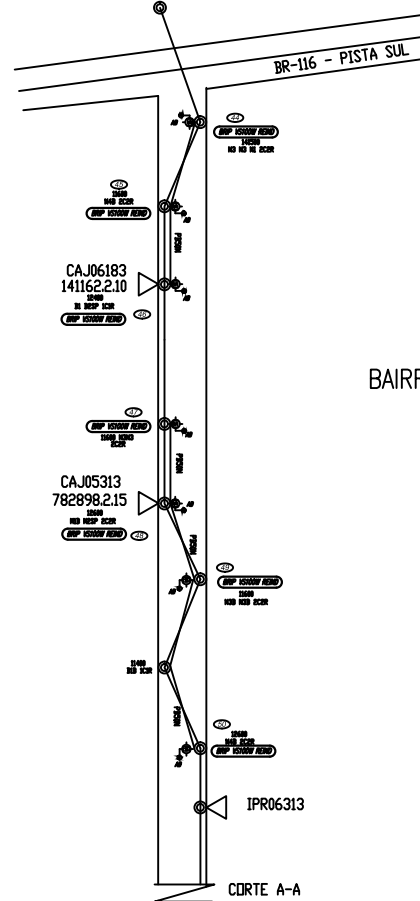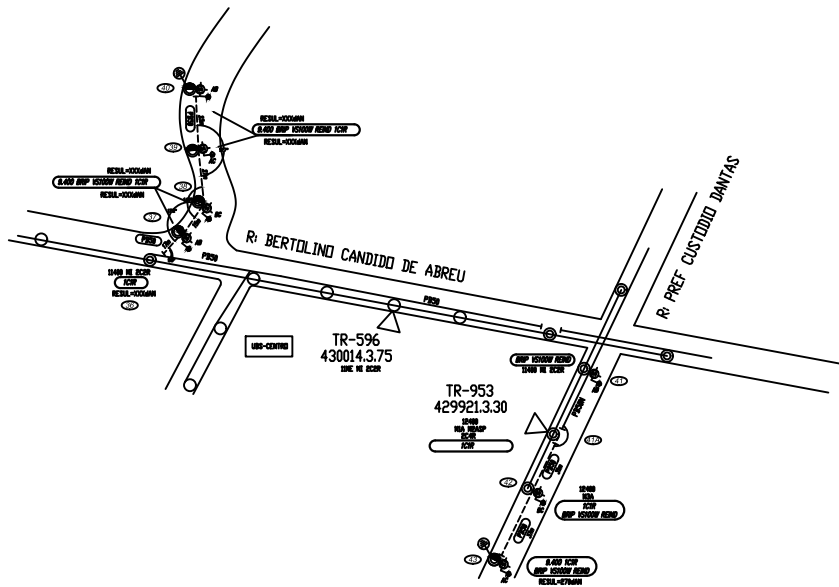

NOTAS

OS SERVIÇOS DE DESCRITOS SERÃO EXECUTADOS POR EMPRESA PARTICULAR CADASTRADA NA ELEKTRO.

COMO SE TRATA DE ATENDIMENTO EXCLUSIVO À ILUMINAÇÃO PÚBLICA, NÃO HÁ NECESSIDADE DE APRESENTAÇÃO DE CÁLCULO DE QUEDA DE TENSÃO E ILUMINAÇÃO PÚBLICA.

NÃO OBTANTE SEGUÍRMOS AS NORMAS DA ELEKTRO. SALIENTAMOS QUE ESTAMOS OBSERVANDO FIELMENTE O ACORDO OPERATIVO FIRMADO ENTRE O MUNICÍPIO E A ELEKTRO, EM RELAÇÃO À ILUMINAÇÃO PÚBLICA.



MUNICÍPIO DE BARRA DO TURVO

Avenida 21 de Março, 304 - Centro - Barra do Turvo - SP
CEP: 11955-000 - Fone: (015) 3578-9444

DE ACORDO:

JEFFERSON LUIZ MARTINS
PREFEITO DO MUNICÍPIO DE BARRA DO TURVO

DANIEL FRANCISCO DOS SANTOS
ENGENHEIRO CIVIL
CREA-SP: 5070397010

PLANEJE
COORDENE
EXECUTE
COM
SEGURANÇA

NÃO CONFIE
TESTE
ATERRE
SINALIZE

- EFETUAR O FASEAMENTO CONFORME INDICADO NO PROJETO.
- UTILIZAR SOMENTE MATERIAIS HOMOLOGADOS PELA ELEKTRO.
- EXECUTAR O PROJETO SOMENTE APÓS APROVAÇÃO DO PROCESSO.
- EXECUÇÃO SOMENTE POR EMPRESA CADASTRADA JUNTO A ELEKTRO.
- NOS PONTOS DE TRAFÓ UTILIZAR ARTICULADOR DE BRAÇO DE ILUMINAÇÃO.
- DÚVIDAS NA CONSTRUÇÃO CONSULTAR NORMAS DA ELEKTRO.

ANATÁLIO DE OLIVEIRA
ENGENHEIRO ELETRICISTA
CREA-SP: 5061465660

JEFFERSON LUIZ
Prefeito Municipal
Prefeitura de Barra do Turvo


PROJETO ELÉTRICO DE EXTENSÃO DE REDE E ILUMINAÇÃO PÚBLICA

LOCALIZAÇÃO DA OBRA:
DIVERSAS RUAS - MUNICÍPIO DE BARRA DO TURVO - S.P.

FASE: EXECUTIVO ESCALA: 1:1000 DESENHO: ANATÁLIO DE OLIVEIRA DATA: SETEMBRO/2021

PROJETO: PROJETO DE EXTENSÃO DE REDE SECUNDÁRIA LUMINÁRIAS E LÂMPADAS DE VS100W e VS250W FOLHA: 04-08


BAIRRO RIO PARDINHO

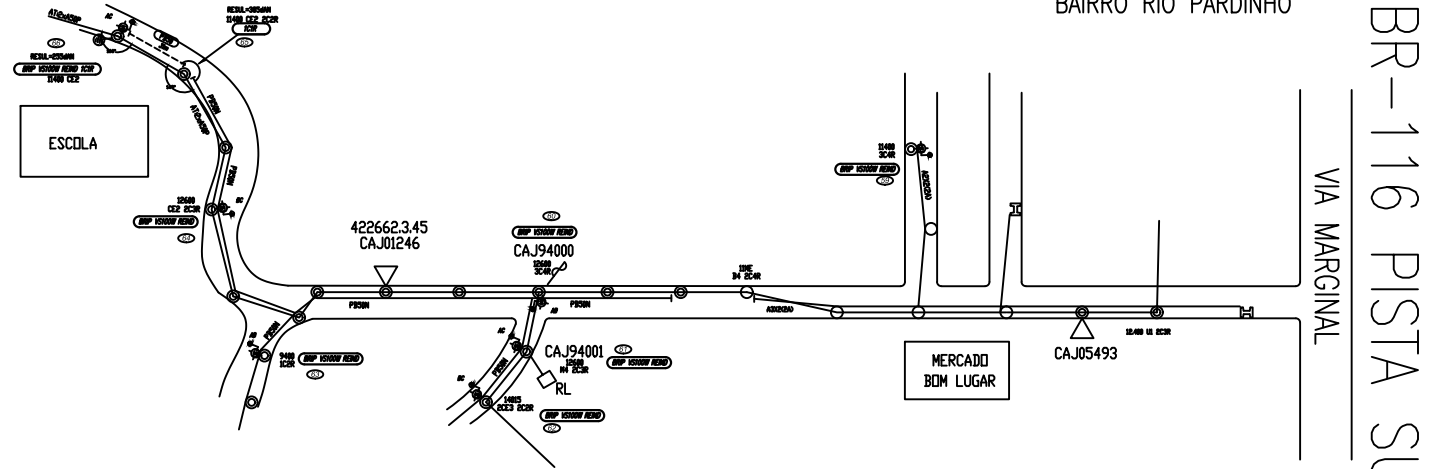

 MUNICIPIO DE BARRA DO TURVO Avenida 21 de Março, 304 - Centro - Barra do Turvo - SP CEP: 11955-000 - Fone: (015) 3578-9444	
DE ACORDO:	
_____ JEFFERSON LUIZ MARTINS PREFEITO DO MUNICIPIO DE BARRA DO TURVO	
_____ DANIEL FRANCISCO DOS SANTOS ENGENHEIRO CIVIL CREA-SP: 5070387010	

BR-116 PISTA NORTE

VIA MARGINAL

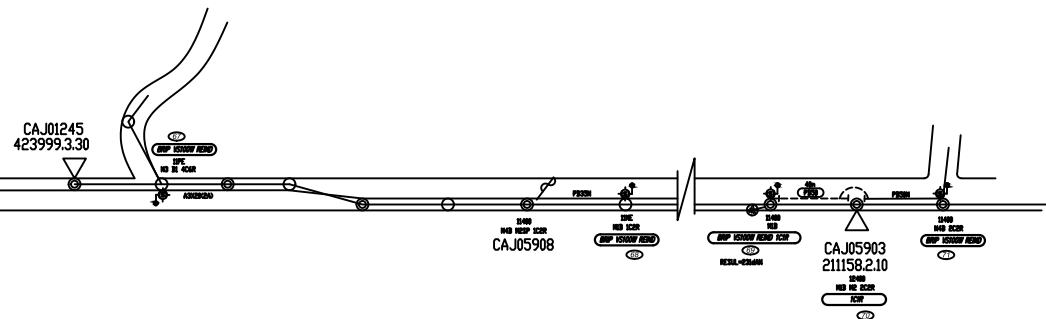

PLANEJE
COORDENE
EXECUTE
COM
SEGURANÇA

NÃO CONFIE
TESTE
ATERRE
SINALIZE

- EFETUAR O FASEAMENTO CONFORME INDICADO NO PROJETO.
- UTILIZAR SOMENTE MATERIAIS HOMOLOGADOS PELA ELEKTRO.
- EXECUTAR O PROJETO SOMENTE APÓS APROVAÇÃO DO PROCESSO.
- EXECUÇÃO SOMENTE POR EMPRESA CADASTRADA JUNTO A ELEKTRO.
- NOS PONTOS DE TRAFÓ UTILIZAR ARTICULADOR DE BRAÇO DE ILUMINAÇÃO.
- DUVIDAS NA CONSTRUÇÃO CONSULTAR NORMAS DA ELEKTRO.

NOTAS

OS SERVIÇOS DE DESCRITOS SERÃO EXECUTADOS POR EMPRESA PARTICULAR CADASTRADA NA ELEKTRO.



COMO SE TRATA DE ATENDIMENTO EXCLUSIVO À ILUMINAÇÃO PÚBLICA, NÃO HÁ NECESSIDADE DE APRESENTAÇÃO DE CÁLCULO DE QUEDA DE TENSÃO E ILUMINAÇÃO PÚBLICA.

NÃO OBSTANTE SEGUIRMOS AS NORMAS DA ELEKTRO. SALIENTAMOS QUE ESTAMOS OBSERVANDO FIELMENTE O ACORDO OPERATIVO FIRMADO ENTRE O MUNICÍPIO E A ELEKTRO, EM RELAÇÃO À ILUMINAÇÃO PÚBLICA.

ANATAINO DE OLIVEIRA
ENGENHEIRO ELETRICISTA
CREA-SP 5061465660

JEFFERSON LUIZ
Prefeito Municipal
Prefeitura de Barra do Turvo

PROJETO ELÉTRICO DE EXTENSÃO DE REDE E ILUMINAÇÃO PÚBLICA			
LOCALIZAÇÃO DA OBRA: DIVERSAS RUAS - MUNICIPIO DE BARRA DO TURVO - S.P.			
FASE:	EXECUTIVO	ESCALA:	1:1000
DESENHO:	ANATAINO DE OLIVEIRA	DATA:	SETEMBRO/2021
PROJETO:	PROJETO DE EXTENSÃO DE REDE SECUNDÁRIA LUMINARIAS E LÂMPADAS DE VS100W e VS250W		FORMATO: A1
			FOLHA: 05-08

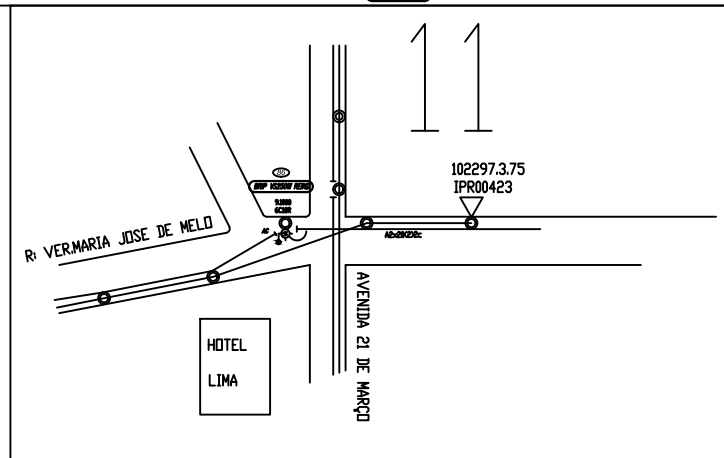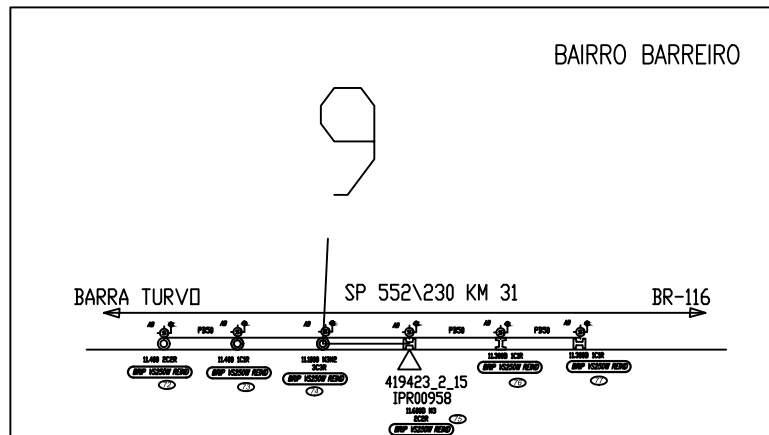

NOTAS


OS SERVIÇOS DE DESCRITOS SERÃO EXECUTADOS POR EMPRESA PARTICULAR CADASTRADA NA ELEKTRO.

COMO SE TRATA DE ATENDIMENTO EXCLUSIVO À ILUMINAÇÃO PÚBLICA, NÃO HÁ NECESSIDADE DE APRESENTAÇÃO DE CÁLCULO DE QUEDA DE TENSÃO E ILUMINAÇÃO PÚBLICA.

NÃO OBSTANTE SEGUIRMOS AS NORMAS DA ELEKTRO. SALIENTAMOS QUE ESTAMOS OBSERVANDO FIELMENTE O ACORDO OPERATIVO FIRMADO ENTRE O MUNICÍPIO E A ELEKTRO, EM RELAÇÃO À ILUMINAÇÃO PÚBLICA.

PLANEJE
COORDENE
EXECUTE
COM
SEGURANÇA

NÃO CONFIE
TESTE
ATERRE
SINALIZE

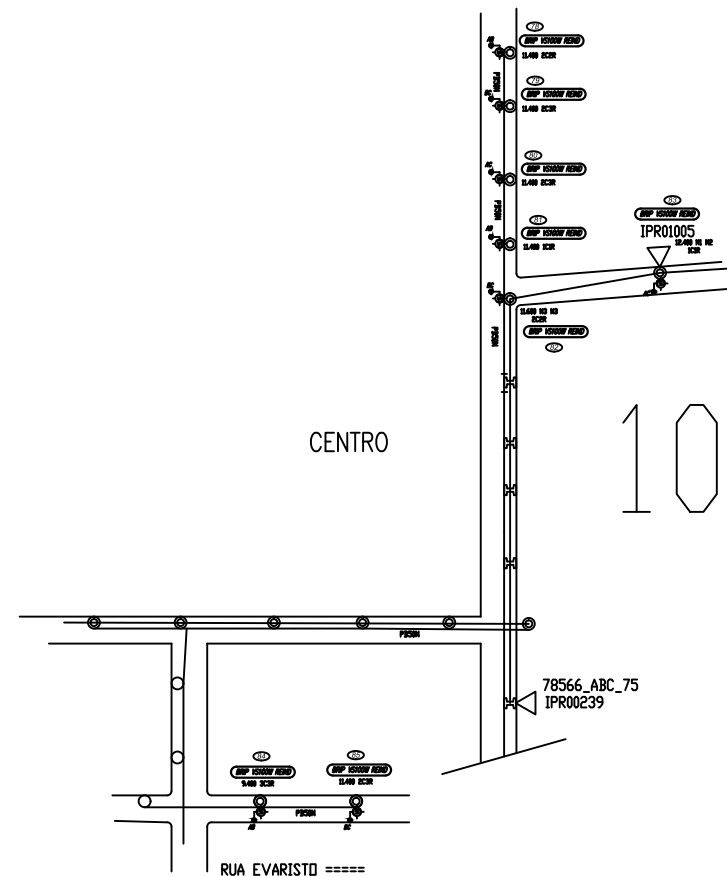

ANATALINO DE OLIVEIRA
ENGENHEIRO ELETRICISTA
CREA/SP: 5061465660

JEFFERSON LUIZ
Prefeito Municipal
Prefeitura de Barra do Turvo





PROJETO ELÉTRICO DE EXTENSÃO DE REDE E ILUMINAÇÃO PÚBLICA

LOCALIZAÇÃO DA OBRA:
DIVERSAS RUAS - MUNICÍPIO DE BARRA DO TURVO - S.P.

FASE: EXECUTIVO ESCALA: 1:1000 DESENHO: ANATALINO DE OLIVEIRA DATA: SETEMBRO/2021

PROJETO: PROJETO DE EXTENSÃO DE REDE SECUNDÁRIA LUMINARIAS E LAMPADAS DE VS100W e VS250W FOLHA: 06-08

- EFETUAR O FASEAMENTO CONFORME INDICADO NO PROJETO.
- UTILIZAR SOMENTE MATERIAIS HOMOLOGADOS PELA ELEKTRO.
- EXECUTAR O PROJETO SOMENTE APÓS APROVAÇÃO DO PROCESSO.
- EXECUÇÃO SOMENTE POR EMPRESA CADASTRADA JUNTO A ELEKTRO.
- NOS PONTOS DE TRAFÓ UTILIZAR ARTICULADOR DE BRAÇO DE ILUMINAÇÃO.
- DUVIDAS NA CONSTRUÇÃO CONSULTAR NORMAS DA ELEKTRO.

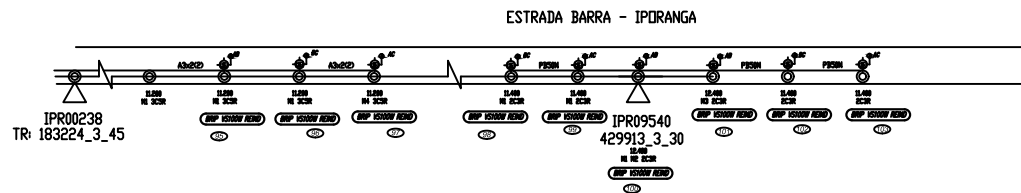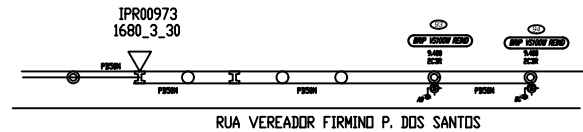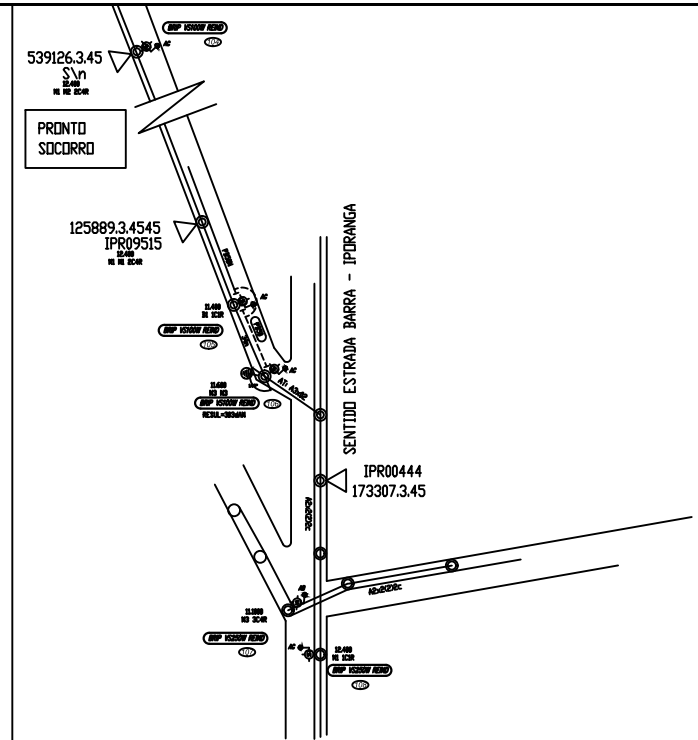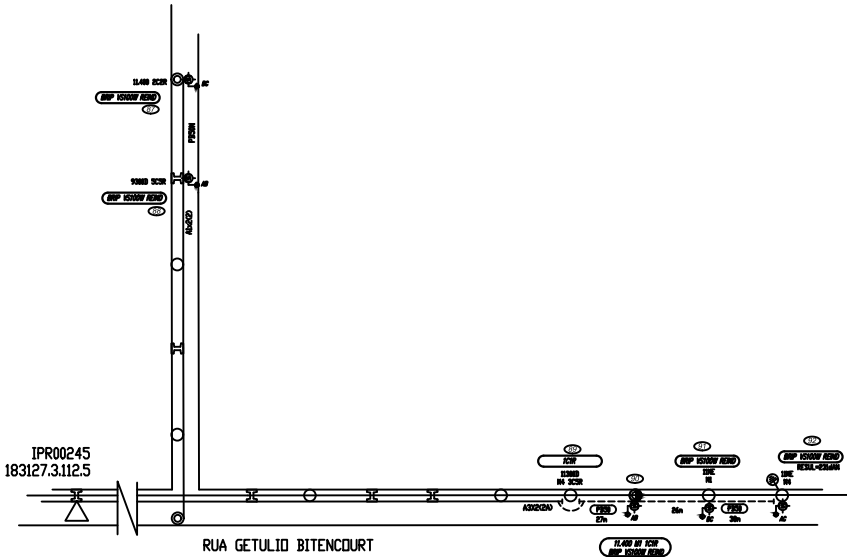


MUNICÍPIO DE BARRA DO TURVO
 Avenida 21 de Março, 364 - Centro - Barra do Turvo - SP
 CEP: 11955-000 - Fone: (015) 3578-9444

DE ACORDO:

JEFFERSON LUIZ MARTINS
 PREFEITO DO MUNICÍPIO DE BARRA DO TURVO

DANIEL FRANCISCO DOS SANTOS
 ENGENHEIRO CIVIL
 CREA SP: 50026079/0

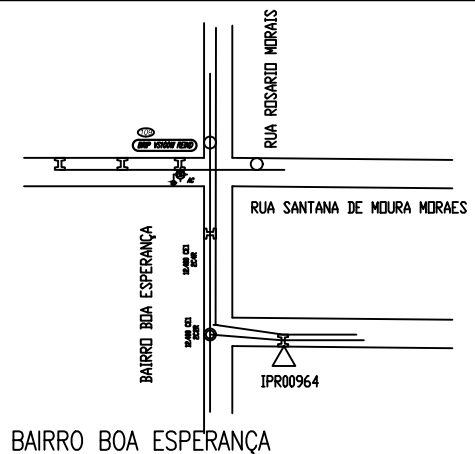

NOTAS

OS SERVIÇOS DE DESCRITOS SERÃO EXECUTADOS POR EMPRESA PARTICULAR CADASTRADA NA ELEKTRO.

COMO SE TRATA DE ATENDIMENTO EXCLUSIVO À ILUMINAÇÃO PÚBLICA, NÃO HÁ NECESSIDADE DE APRESENTAÇÃO DE CÁLCULO DE QUEDA DE TENSÃO E ILUMINAÇÃO PÚBLICA.

NÃO OBSTANTE SEGUIRMOS AS NORMAS DA ELEKTRO. SALIENTAMOS QUE ESTAMOS OBSERVANDO FIELMENTE O ACORDO OPERATIVO FIRMADO ENTRE O MUNICÍPIO E A ELEKTRO, EM RELAÇÃO À ILUMINAÇÃO PÚBLICA.

PLANEJE
COORDENE
EXECUTE
COM
SEGURANÇA

NÃO CONFIE
TESTE
ATERRE
SINALIZE

- EFETUAR O FASEAMENTO CONFORME INDICADO NO PROJETO.
- UTILIZAR SOMENTE MATERIAIS HOMOLOGADOS PELA ELEKTRO.
- EXECUTAR O PROJETO SOMENTE APÓS APROVAÇÃO DO PROCESSO.
- EXECUÇÃO SOMENTE POR EMPRESA CADASTRADA JUNTO À ELEKTRO.
- NOS PONTOS DE TRAFEGO UTILIZAR ARTICULADOR DE BRAÇO DE ILUMINAÇÃO.
- DÚVIDAS NA CONSTRUÇÃO CONSULTAR NORMAS DA ELEKTRO.

ANATÁLIO DE OLIVEIRA
 ENGENHEIRO ELETRICISTA
 CREA SP: 5061465660

JEFFERSON LUIZ
 Prefeito Municipal
 Prefeitura de Barra do Turvo

PROJETO ELÉTRICO DE EXTENSÃO DE REDE E ILUMINAÇÃO PÚBLICA			
LOCALIZAÇÃO DA OBRA: DIVERSAS RUAS - MUNICÍPIO DE BARRA DO TURVO - S.P.			
FASE: EXECUTIVO	ESCALA: 1:1000	DESENHO: ANATÁLIO DE OLIVEIRA	DATA: SETEMBRO/2021
PROJETO:	PROJETO DE EXTENSÃO DE REDE SECUNDÁRIA LUMINÁRIAS E LÂMPADAS DE VS100W e VS250W		FORMATO: A1
			FOLHA: 07-08

NOTAS

OS SERVIÇOS DE DESCRITOS SERÃO EXECUTADOS POR EMPRESA PARTICULAR CADASTRADA NA ELEKTRO.

COMO SE TRATA DE ATENDIMENTO EXCLUSIVO À ILUMINAÇÃO PÚBLICA, NÃO HÁ NECESSIDADE DE APRESENTAÇÃO DE CÁLCULO DE QUEDA DE TENSÃO E ILUMINAÇÃO PÚBLICA.

NÃO OBSTANTE SEGUIRMOS AS NORMAS DA ELEKTRO. SALIENTAMOS QUE ESTAMOS OBSERVANDO FIELMENTE O ACORDO OPERATIVO FIRMADO ENTRE O MUNICÍPIO E A ELEKTRO, EM RELAÇÃO À ILUMINAÇÃO PÚBLICA.




MUNICÍPIO DE BARRA DO TURVO

Avenida 21 de Março, 304 - Centro - Barra do Turvo - SP
CEP: 11955-000 - Fone: (015) 3578-9444

DE ACORDO:

JEFFERSON LUIZ MARTINS
PREFEITO DO MUNICÍPIO DE BARRA DO TURVO

DANIEL FRANCISCO DOS SANTOS
ENGENHEIRO CIVIL
CREA-SP: 5070397010

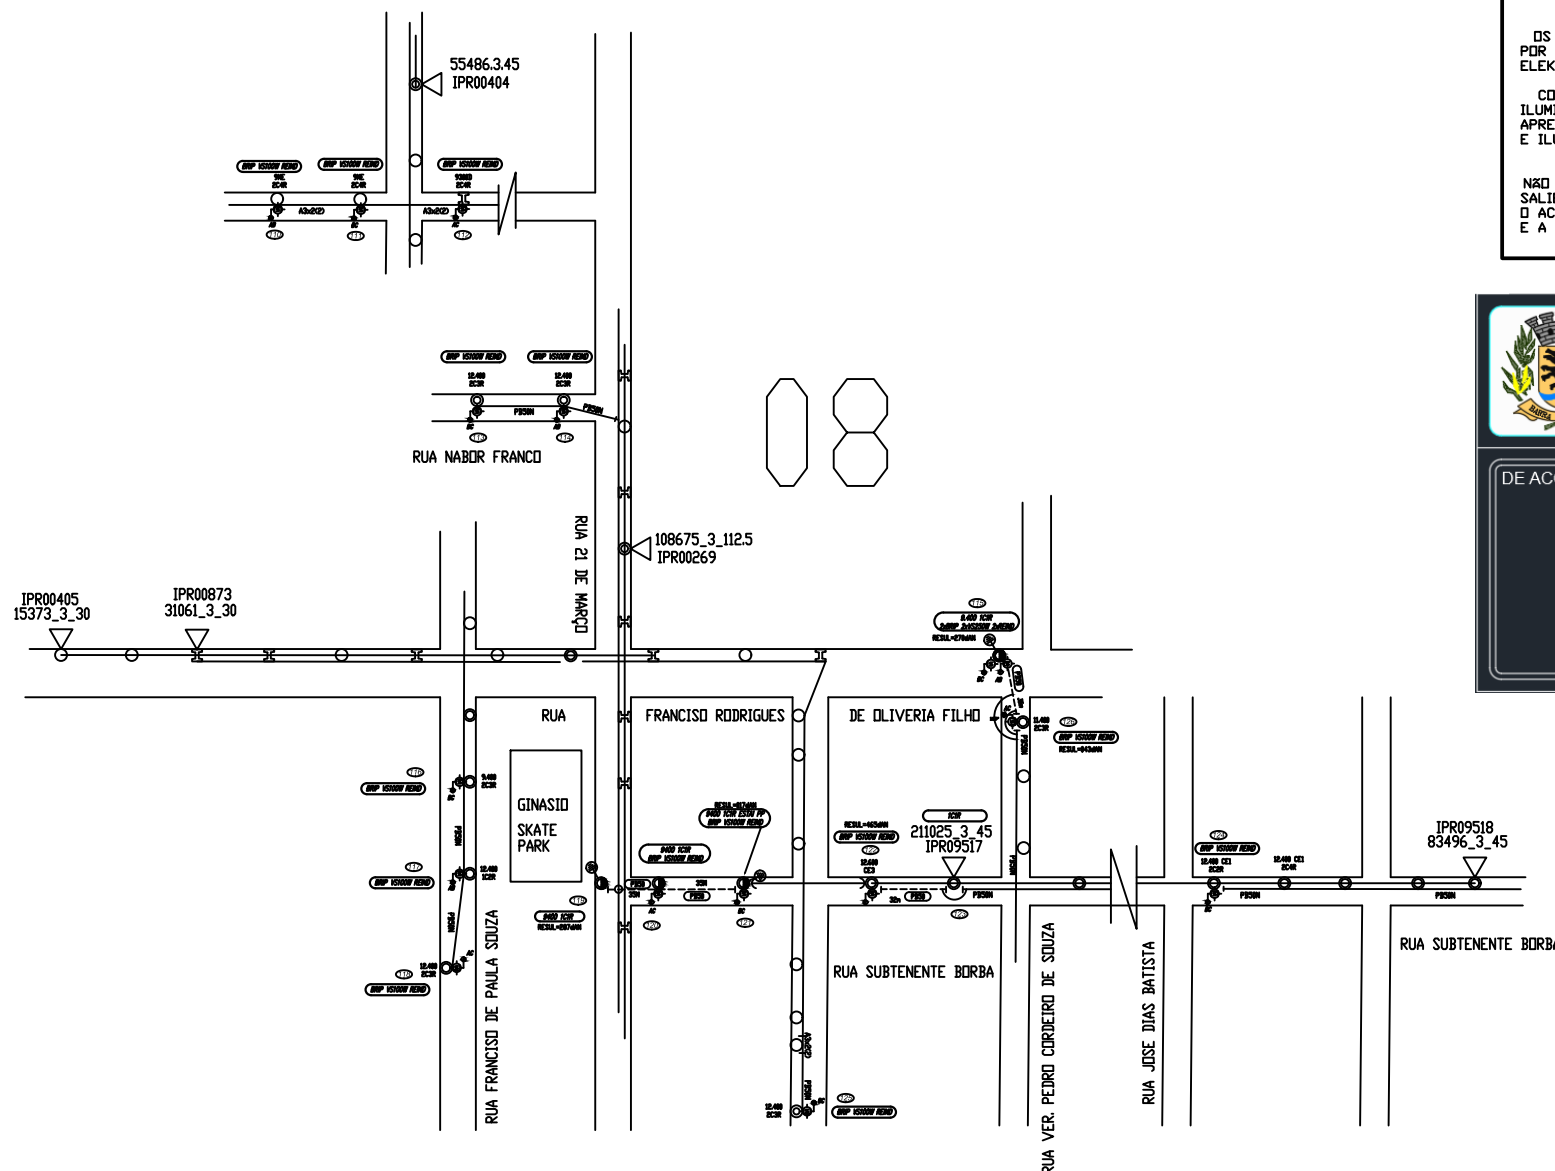

PLANEJE
COORDENE
EXECUTE
COM
SEGURANÇA

NÃO CONFIE
TESTE
ATERRE
SINALIZE

- EFETUAR O FASEAMENTO CONFORME INDICADO NO PROJETO.
- UTILIZAR SOMENTE MATERIAIS HOMOLOGADOS PELA ELEKTRO.
- EXECUTAR O PROJETO SOMENTE APÓS APROVAÇÃO DO PROCESSO.
- EXECUÇÃO SOMENTE POR EMPRESA CADASTRADA JUNTO A ELEKTRO.
- NOS PONTOS DE TRAFÓ UTILIZAR ARTICULADOR DE BRAÇO DE ILUMINAÇÃO.
- DUVIDAS NA CONSTRUÇÃO CONSULTAR NORMAS DA ELEKTRO.

ANATAINO DE OLIVEIRA
ENGENHEIRO ELETRICISTA
CREA/SP 5061465660

JEFFERSON LUIZ
Prefeito Municipal
Prefeitura de Barra do Turvo

PROJETO ELÉTRICO DE EXTENSÃO DE REDE E ILUMINAÇÃO PÚBLICA

LOCALIZAÇÃO DA OBRA:
DIVERSAS RUAS - MUNICÍPIO DE BARRA DO TURVO - S.P.

FASE: EXECUTIVO ESCALA: 1:1000 DESENHO: ANATAINO DE OLIVEIRA DATA: SETEMBRO/2021

PROJETO: PROJETO DE EXTENSÃO DE REDE SECUNDÁRIA LUMINARIAS E LAMPADAS DE VS100W e VS250W FOLHA: 08-08