



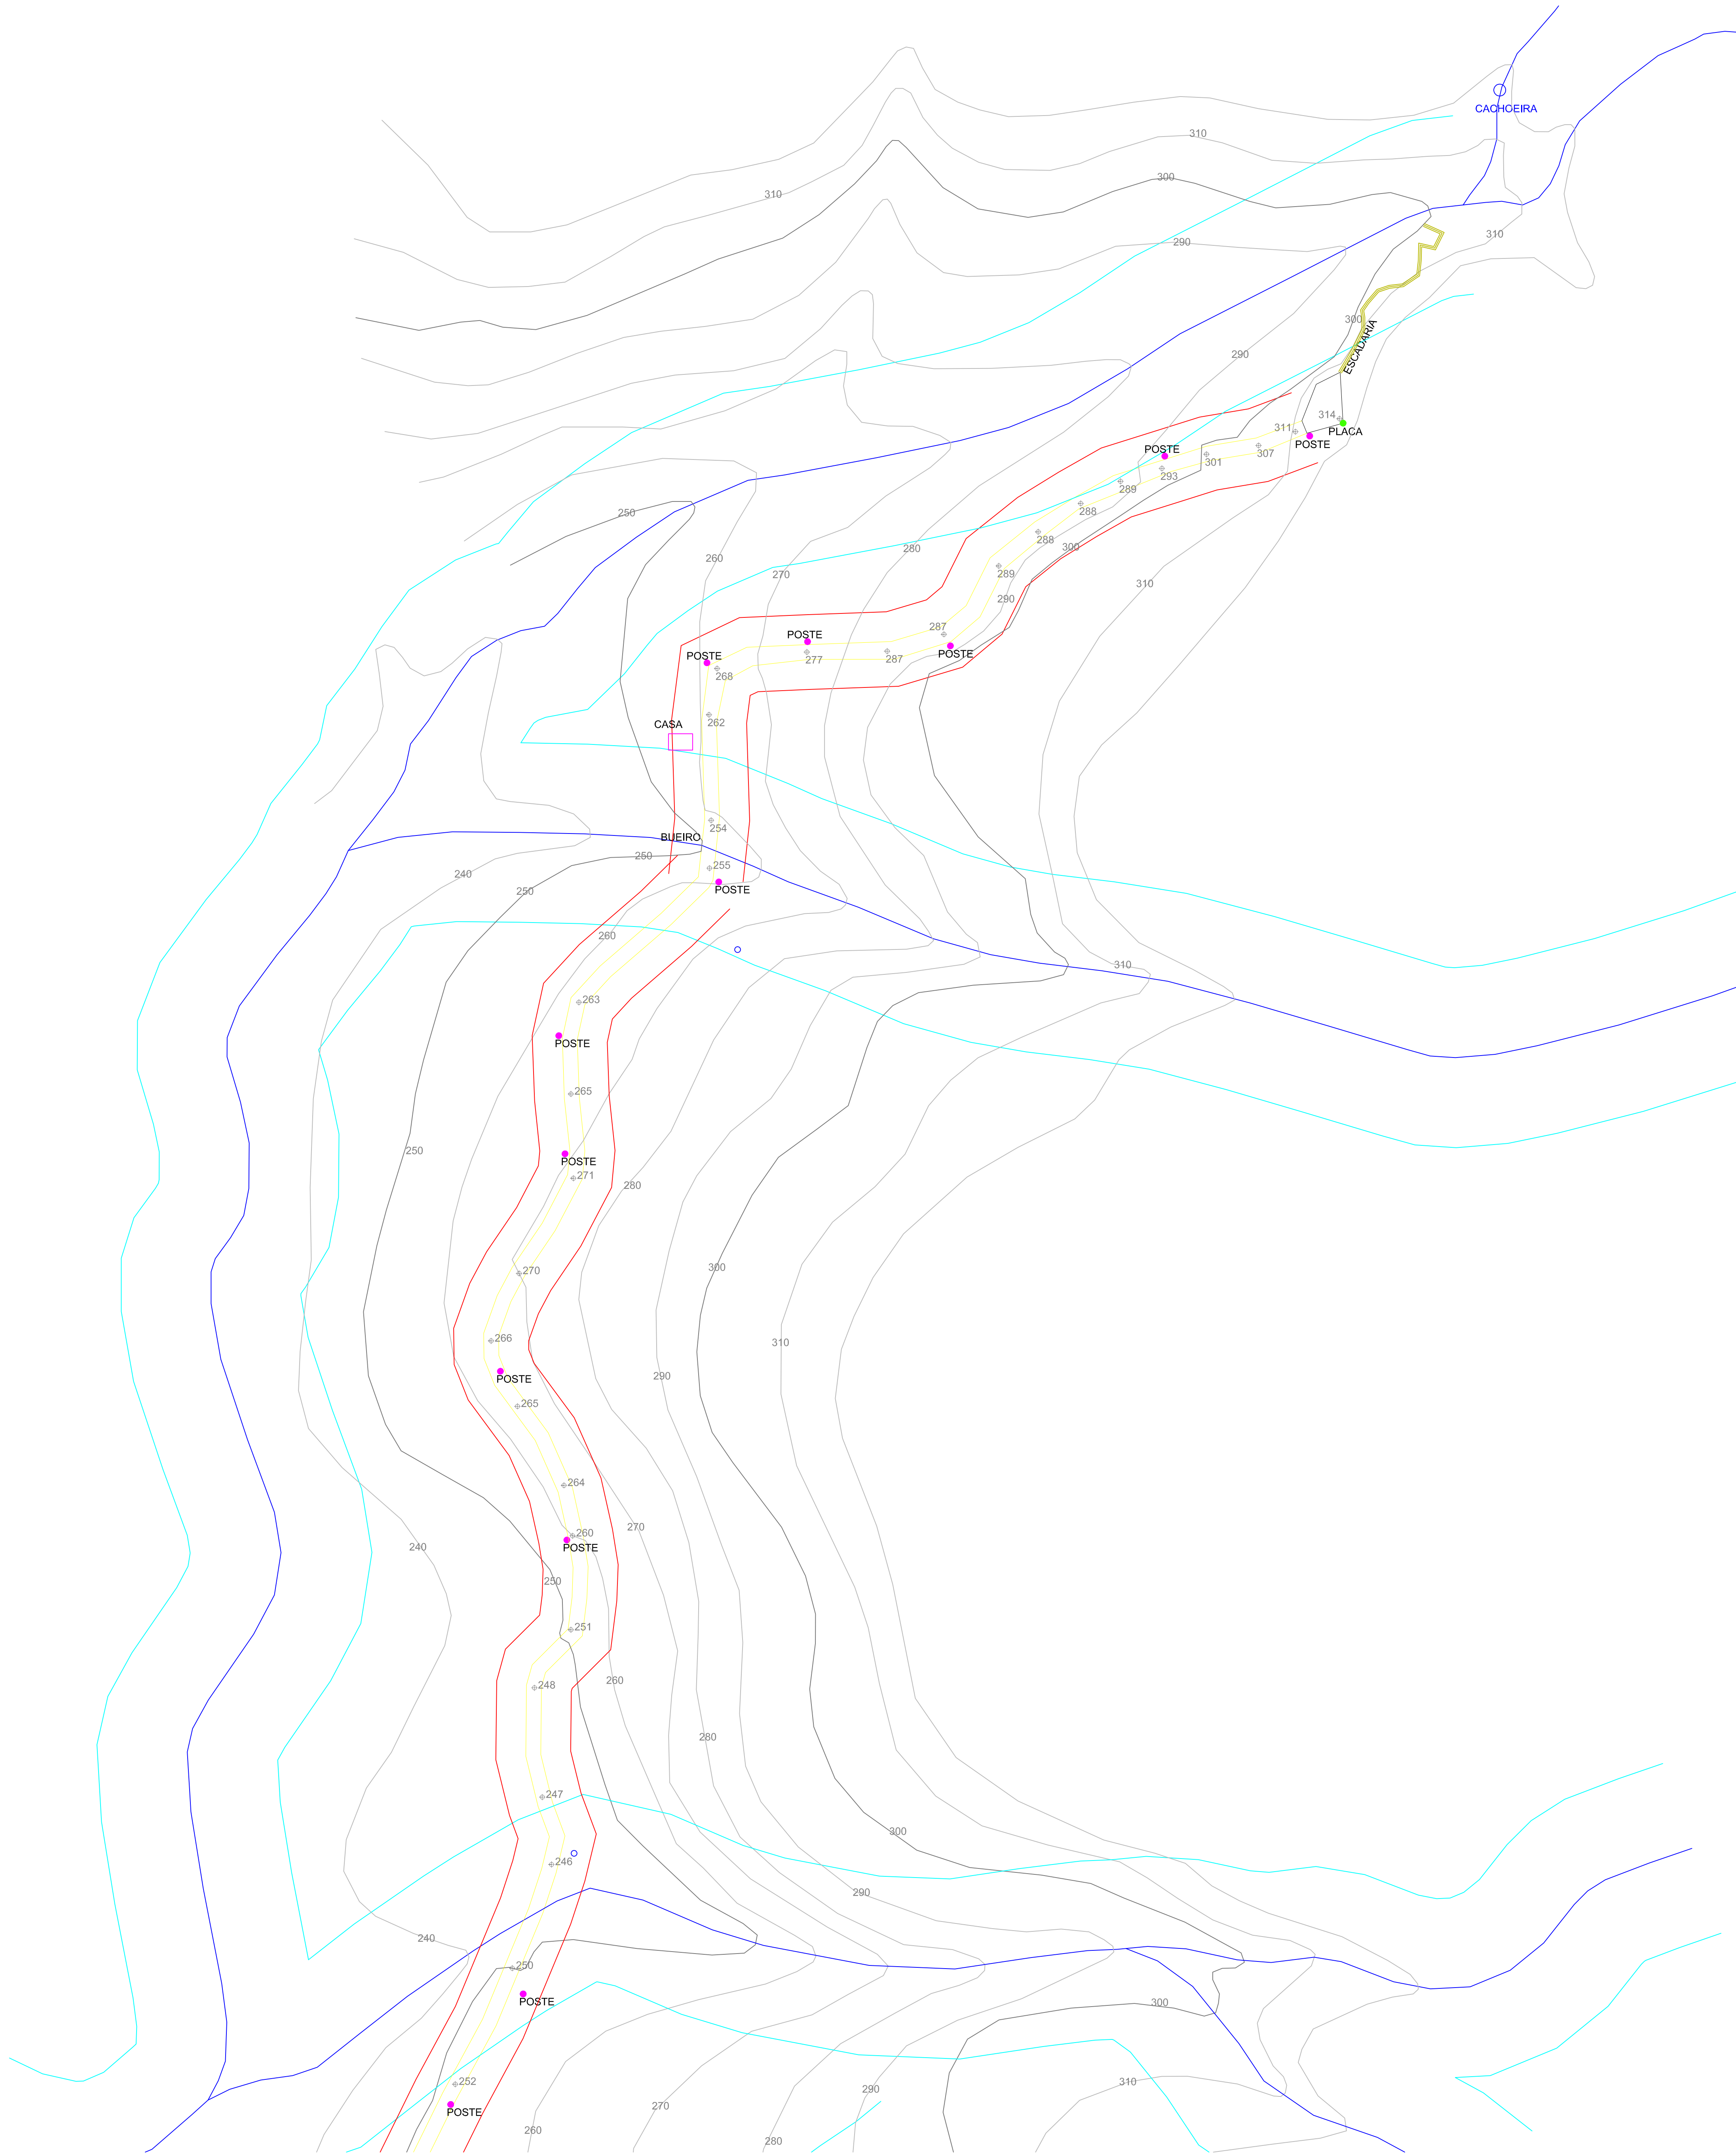

COORDENADAS GEOGRÁFICAS:
-24.719196791076268, -48.45386928092344

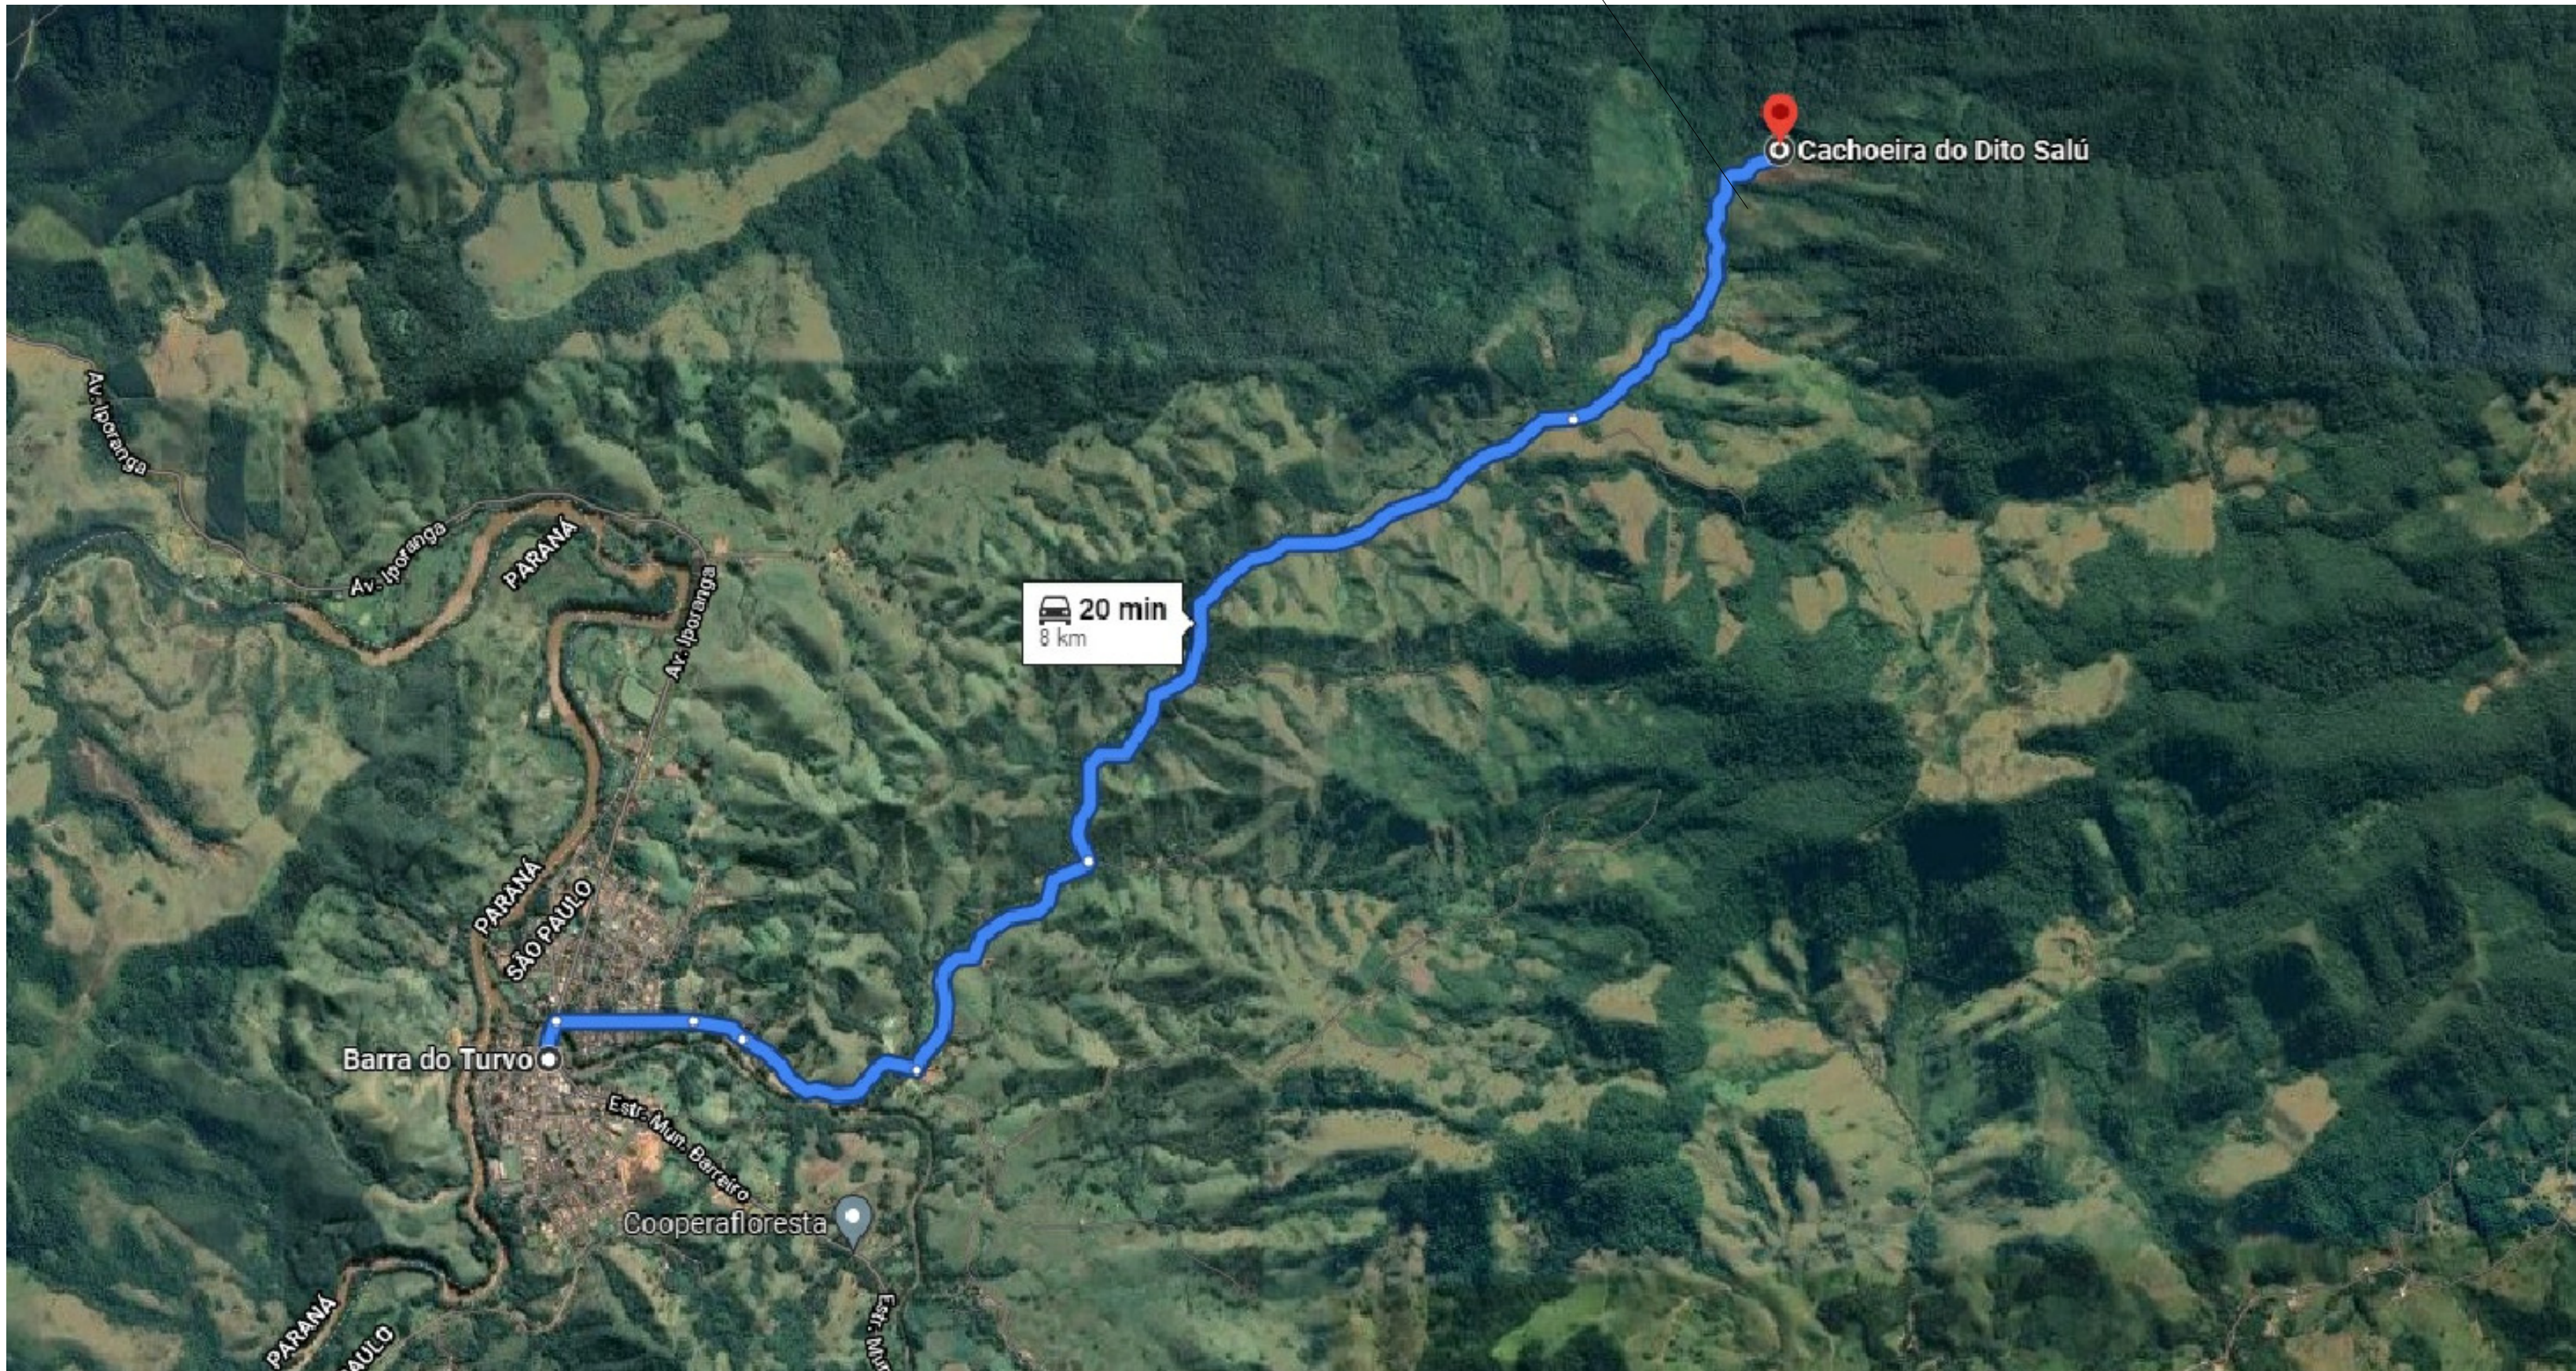

2 LOCALIZAÇÃO
SEM ESCALA

LEGENDA

- Curso d'água
- Limite área de APP
- Cuvas de nível principais
- Curvas de nível secundárias
- Faixa de domínio
- Leito carroçável existente



MEDIDAS EM M (EXCETO ONDE INDICADO)




MUNICÍPIO DE BARRA DO TURVO
Avenida 21 de Março, 304 - Centro - Barra do Turvo - SP
CEP: 11955-000 - Fone: (015) 3578-9444

Projeto: JEFFERSON LUIZ MARTINS
Autor do Projeto e Responsável Técnico: DANIEL FRANCISCO DOS SANTOS


PROJETO (OBJETO DO CONVÊNIO): PAVIMENTAÇÃO EM TRECHOS DA ESTRADA DE ACESSO A CACHOEIRA DITO SALU			
Empreendimento: ESTRADA MUNICIPAL ANTÔNIO C. DE ABREU			
Proprietário:	MUNICÍPIO DE BARRA DO TURVO	CNPJ:	46.634.317/0001-80
Autor do projeto:	DANIEL FRANCISCO DOS SANTOS	CREA-SP:	5070397010
Data:	NOVEMBRO/2021	PRANCHAS:	28027230211406195
Revisão:	000	1/4	
Escala:	INDICADA		
		TOPOGRAFIA MAPA DE LOCALIZAÇÃO	

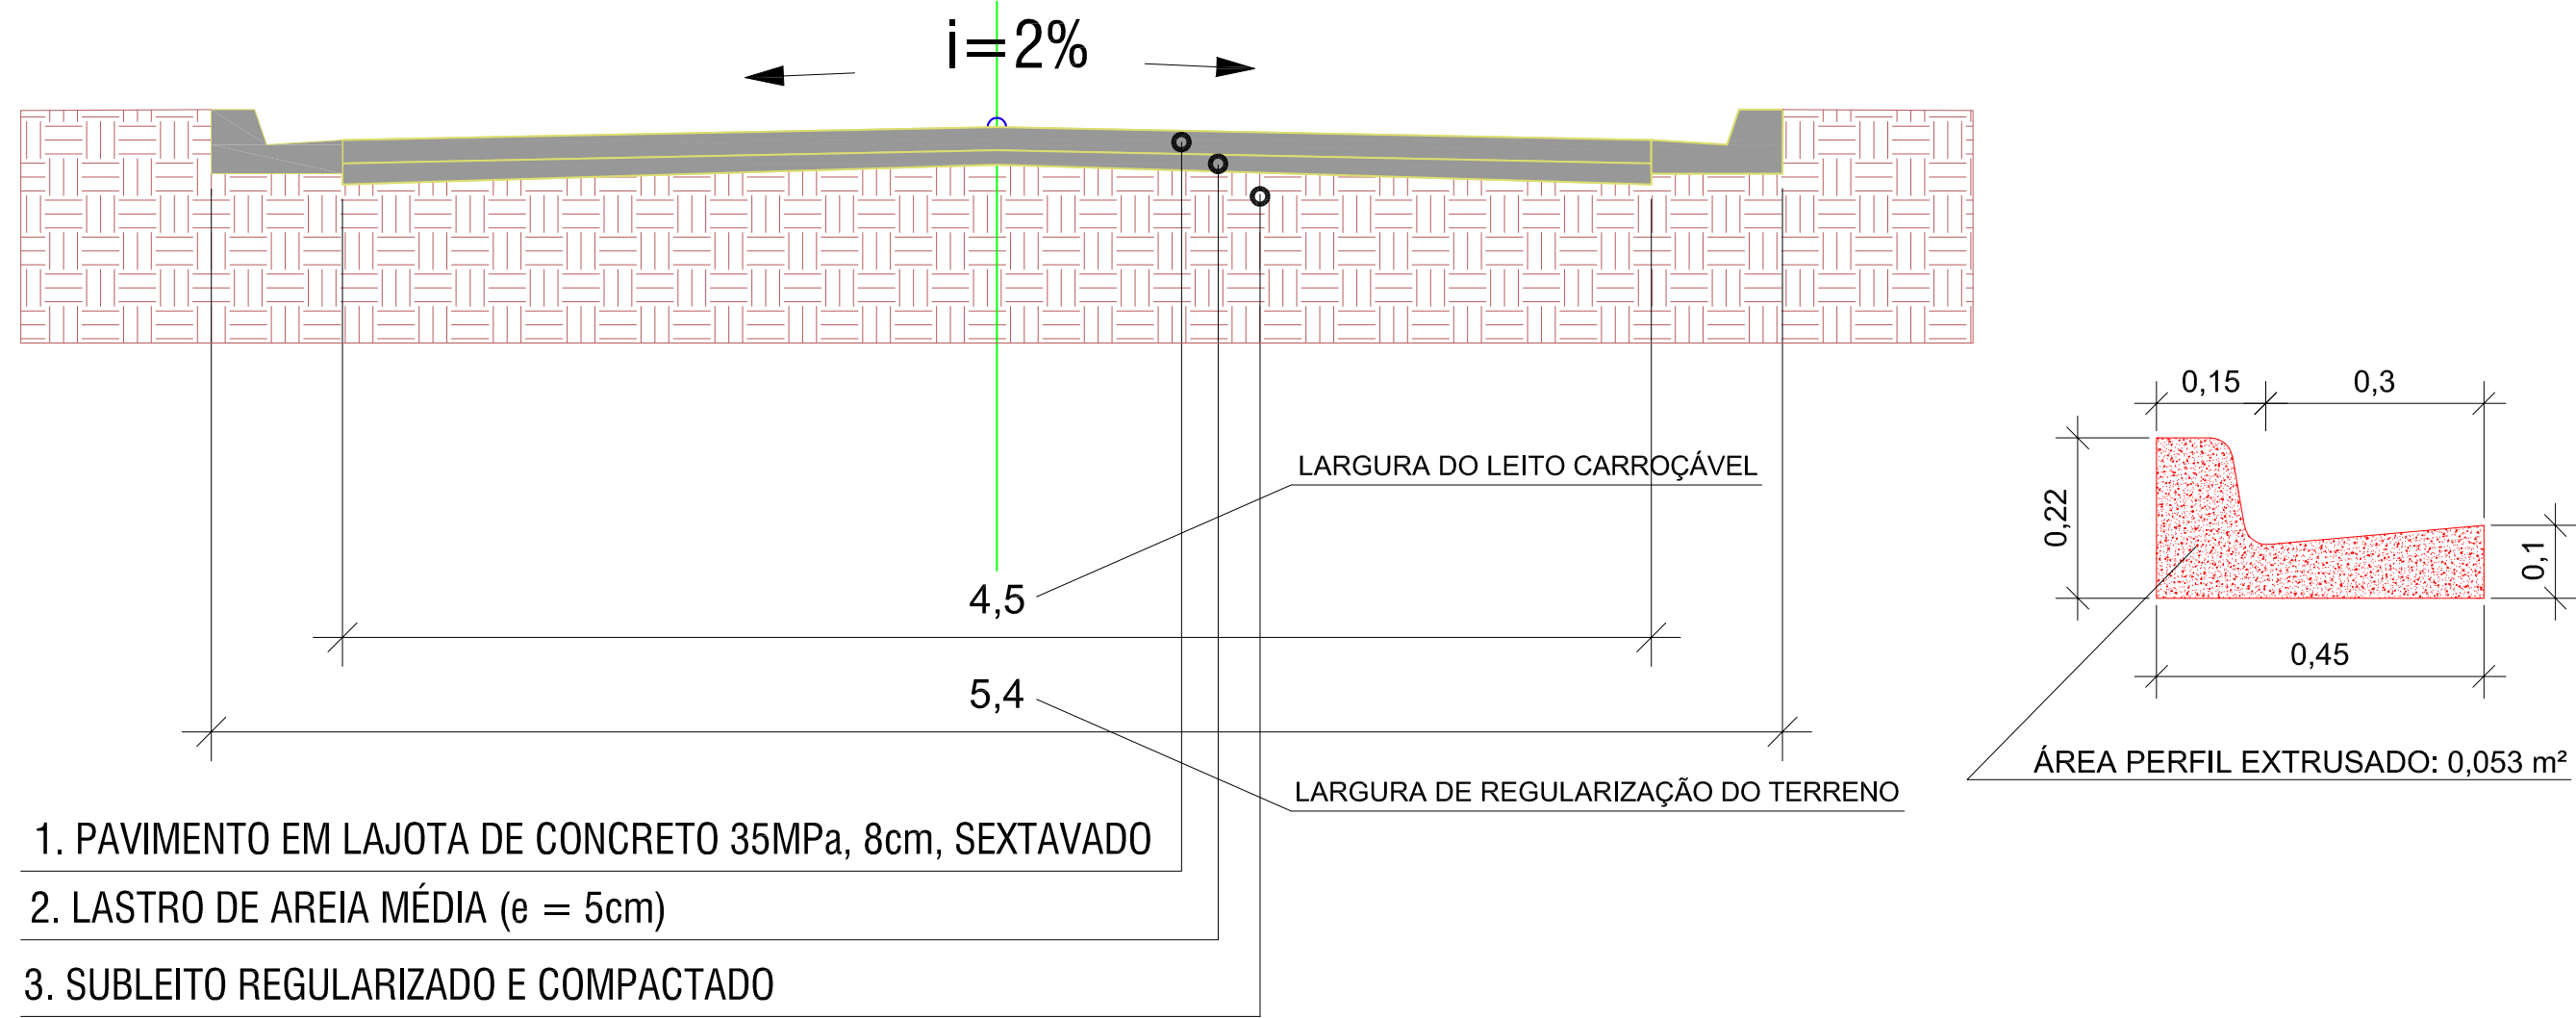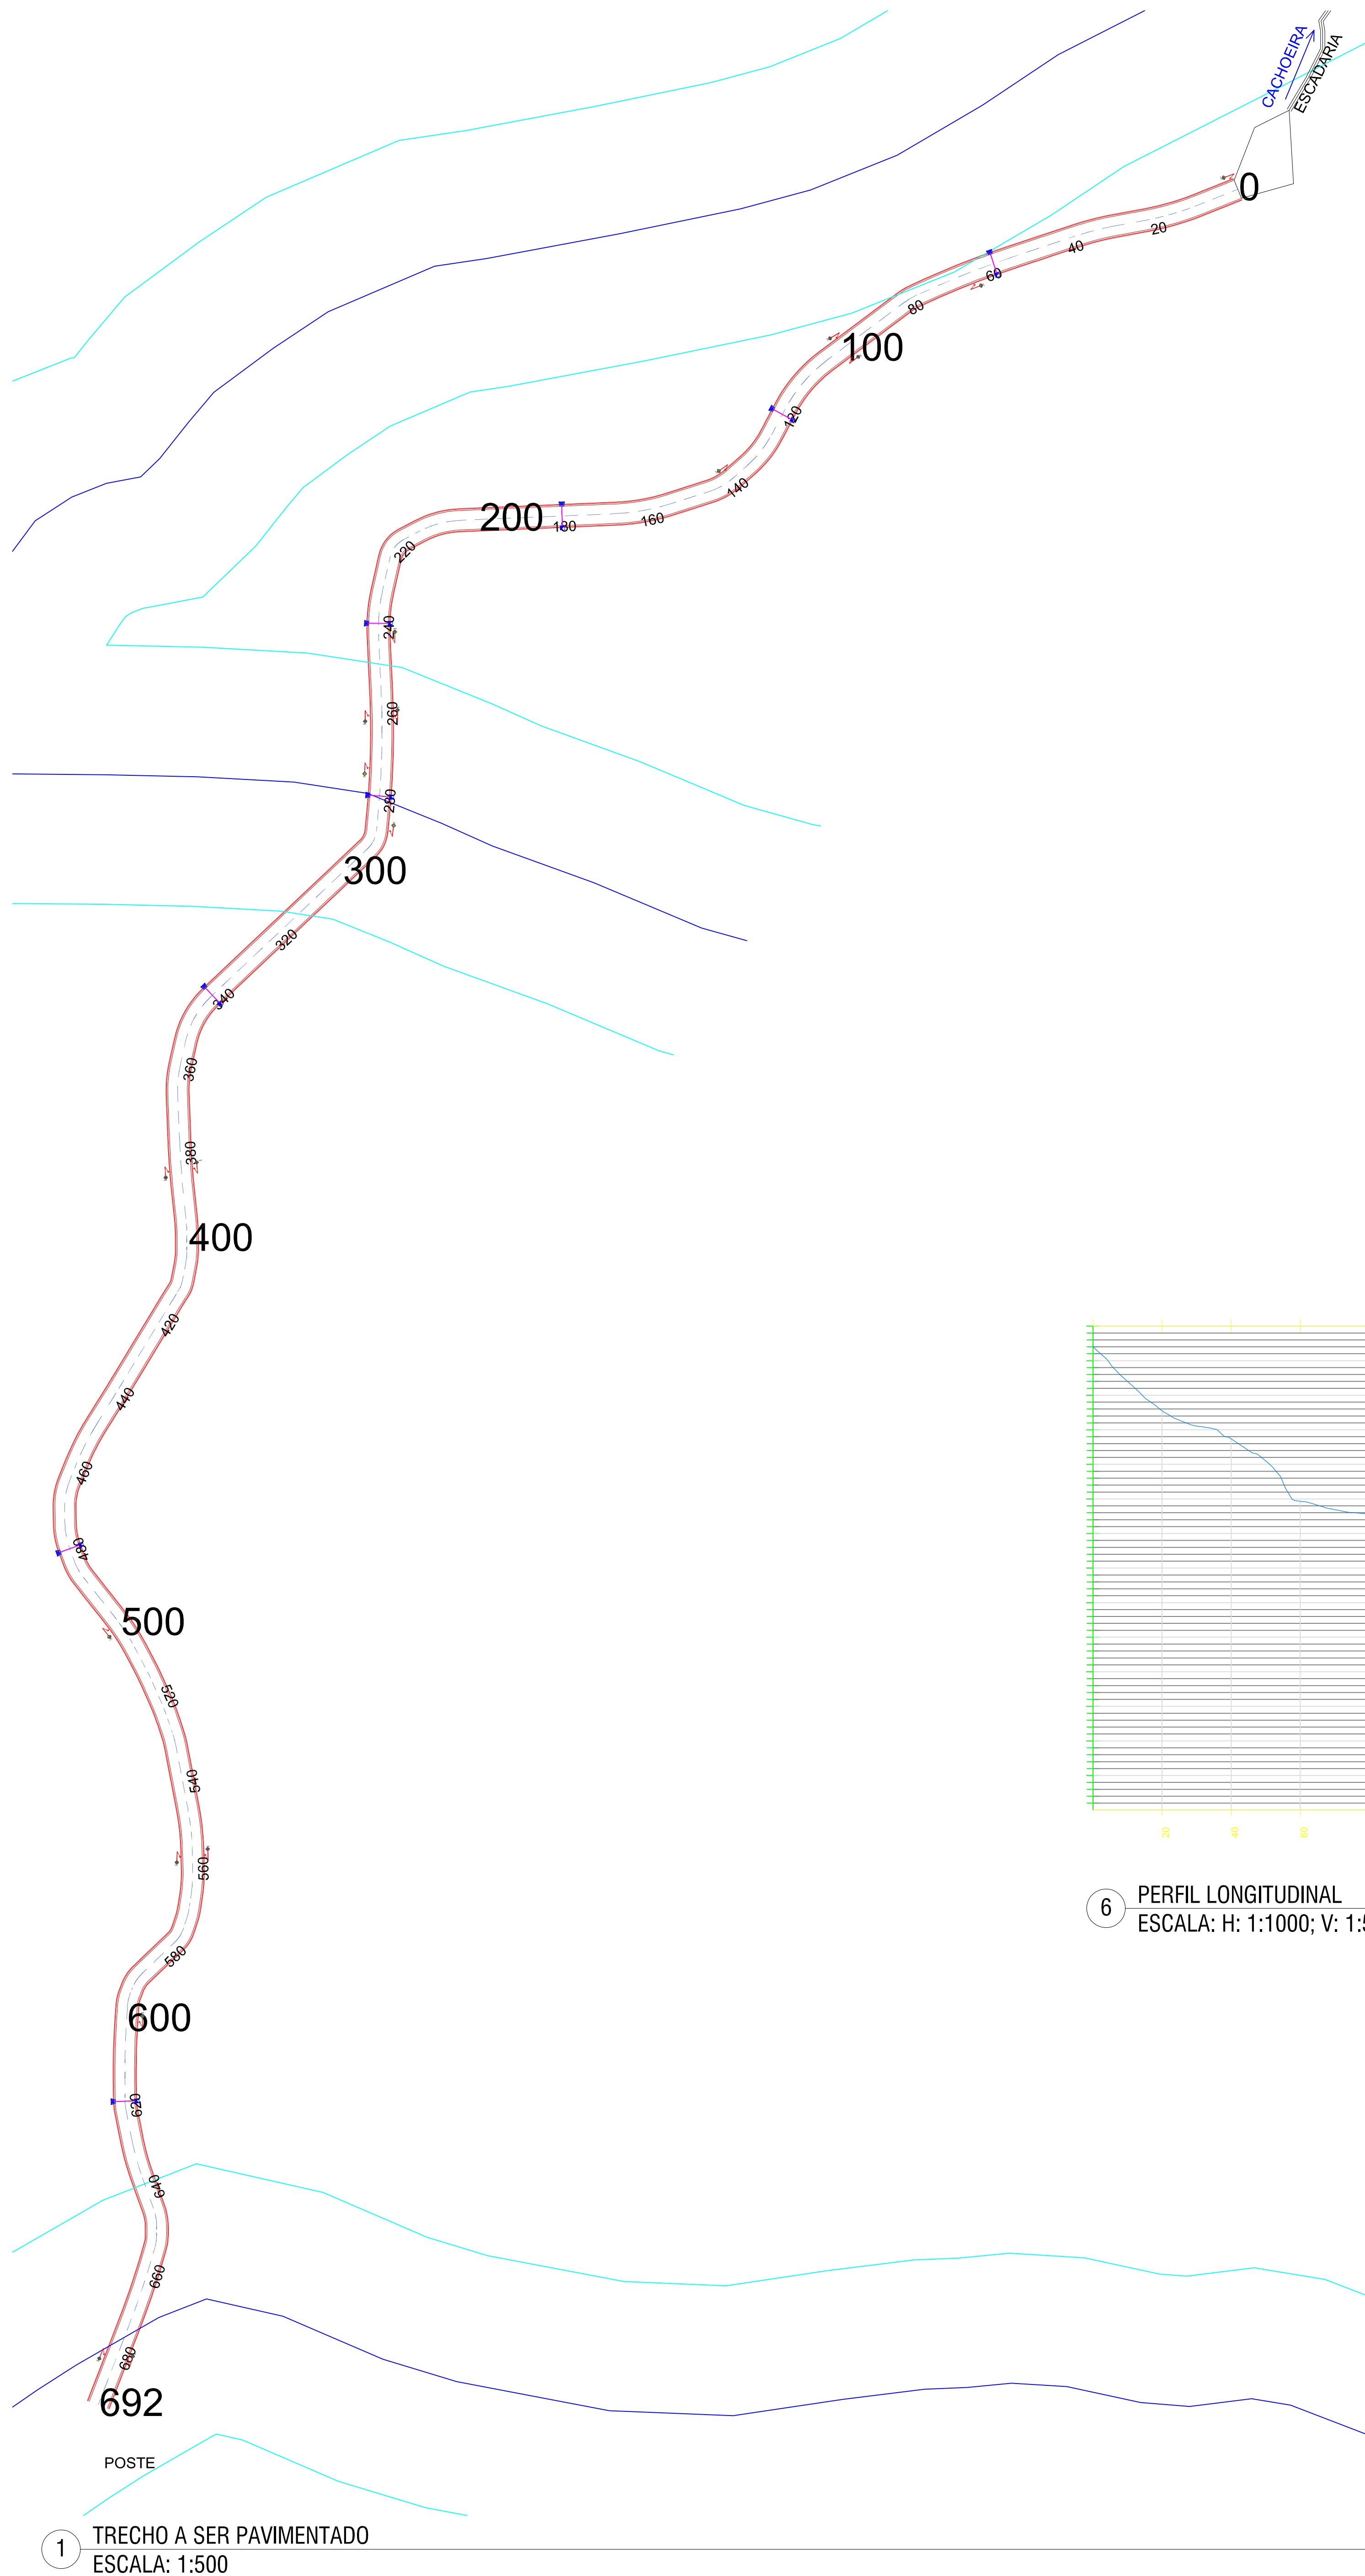


2 SEÇÃO TRANSVERSAL TÍPICA DO PAVIMENTO
ESCALA: 1:25

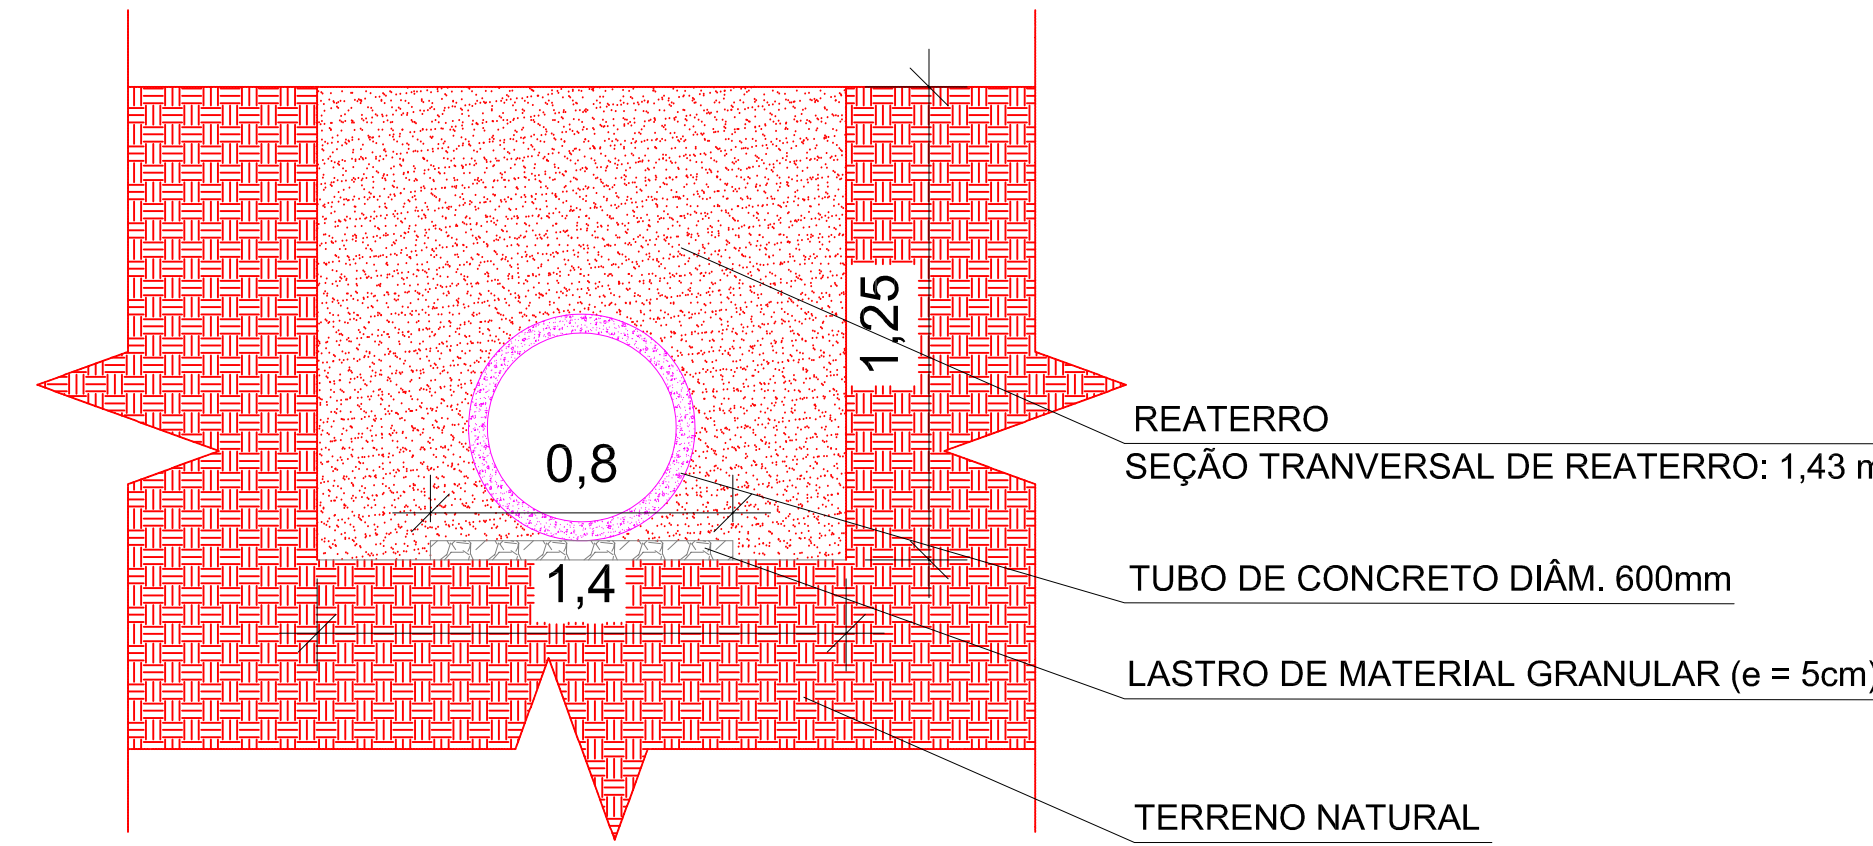


3 DETALHE ESCAVAÇÃO DRENAGEM
ESCALA: 1:20

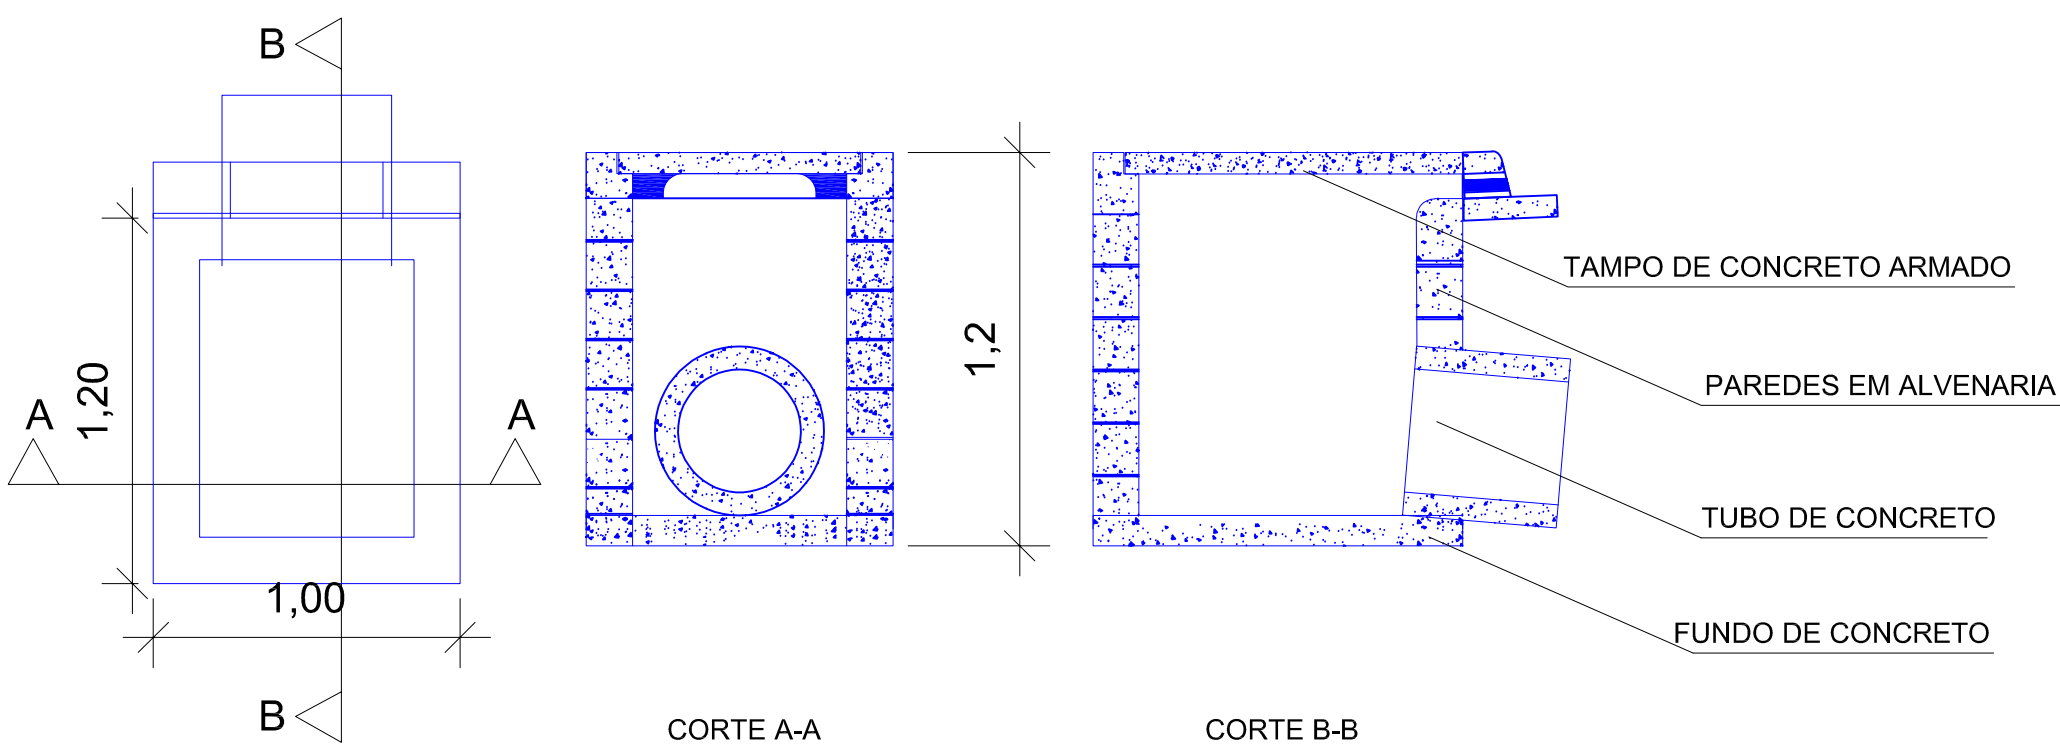

4 DETALHE BOCAS DE LOBO
ESCALA: 1:20

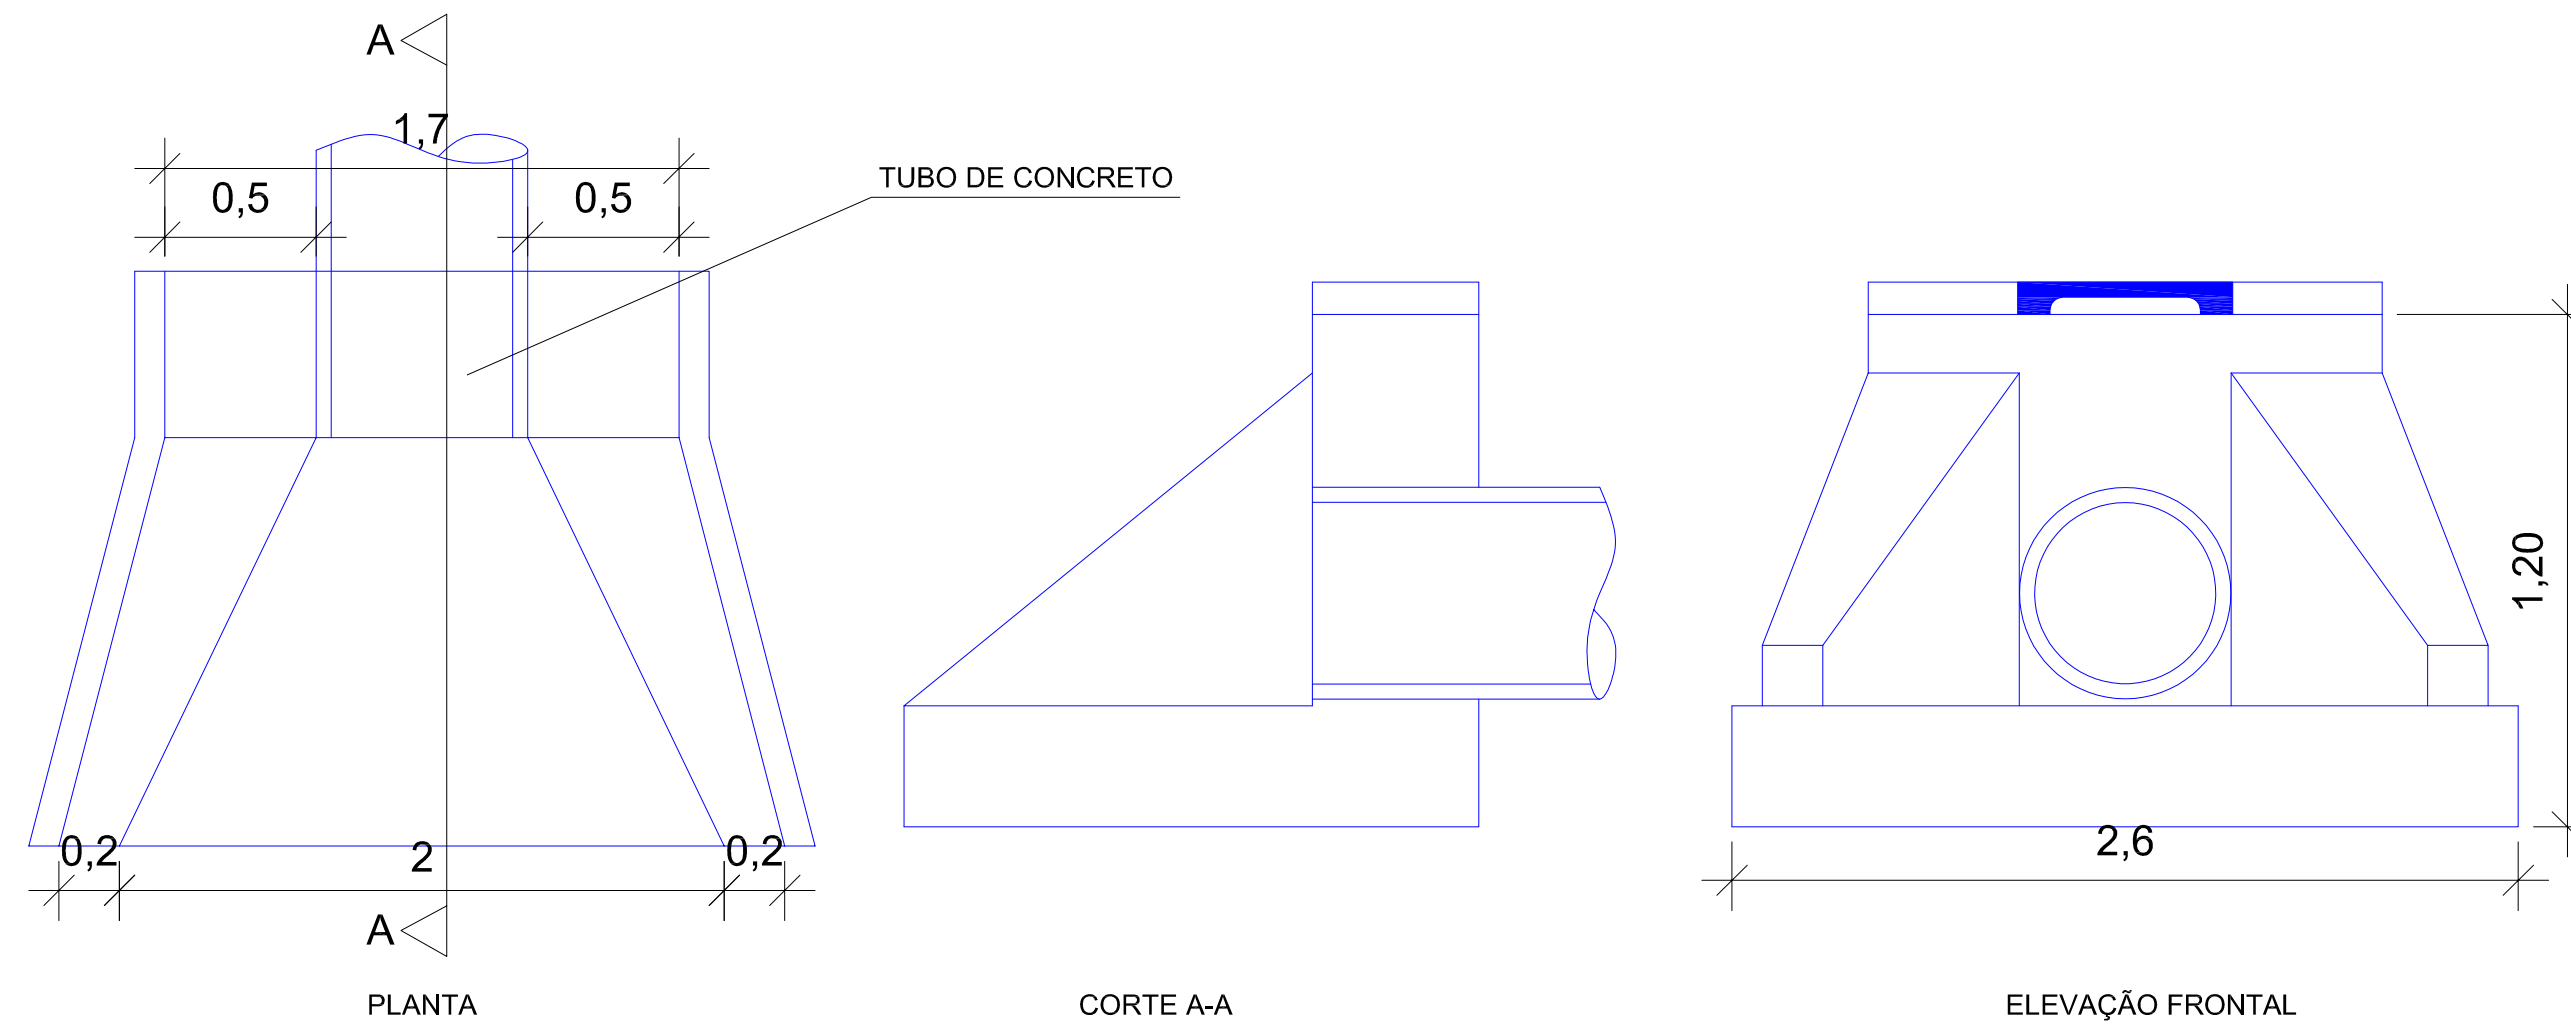

5 DETALHE BOCAS DE LOBO (TIPO ALA)
ESCALA: 1:20

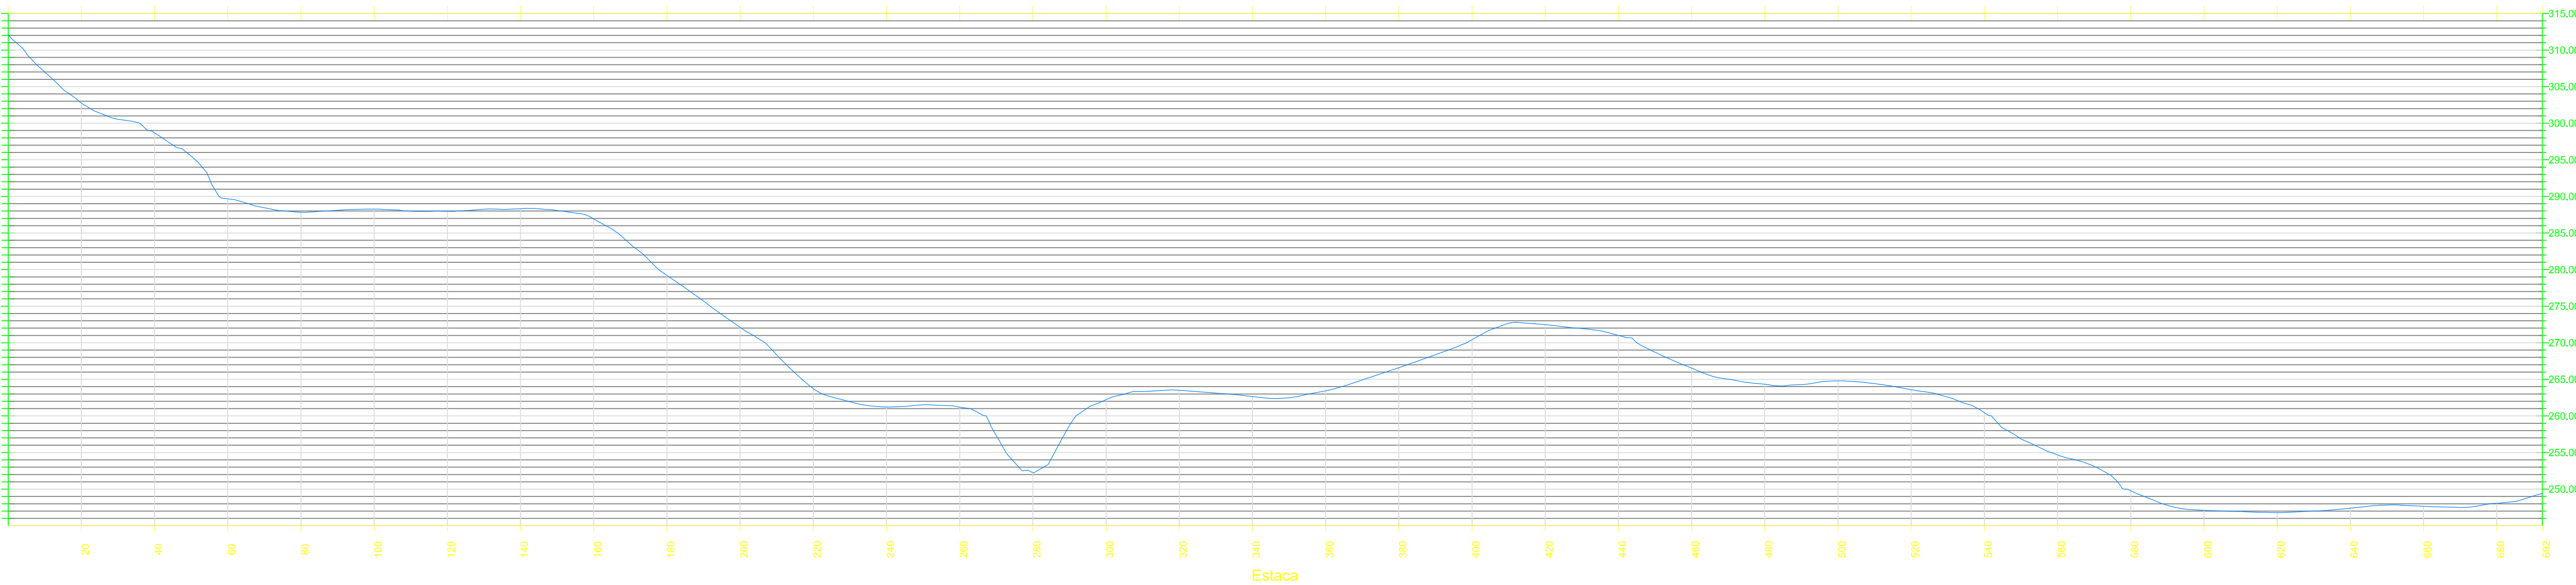

6 PERFIL LONGITUDINAL
ESCALA: H: 1:1000; V: 1:500


- LEGENDA
- Boca de lobo
 - Boca de lobo (tipo ala)
 - Tubo 600mm
 - Placas de sinalização + coluna PP
 - Eixo da via
 - Curso d'água
 - Limite área de APP

MEDIDAS EM M (EXCETO ONDE INDICADO)




MUNICÍPIO DE BARRA DO TURVO
Avenida 21 de Março, 304 - Centro - Barra do Turvo - SP
CEP: 11955-000 - Fone: (015) 3578-9444


PROJETO (OBJETO DO CONVÊNIO): PAVIMENTAÇÃO EM TRECHOS DA ESTRADA DE ACESSO A CACHOEIRA DITO SALU			
Endereço: ESTRADA MUNICIPAL ANTÔNIO C. DE ABREU			
Proprietário: MUNICÍPIO DE BARRA DO TURVO		CNPJ: 46.634.317/0001-80	
Autor do projeto: DANIEL FRANCISCO DOS SANTOS		CREA-SP: 5070397010	ART: 2802723021140619
Data: NOVEMBRO/2021	PRANCHAS:	ASSUNTO: PROJETO PAVIMENTAÇÃO DETALHES DRENAGEM	
Revisão: 001	2/4		
Escala: INDICADA			

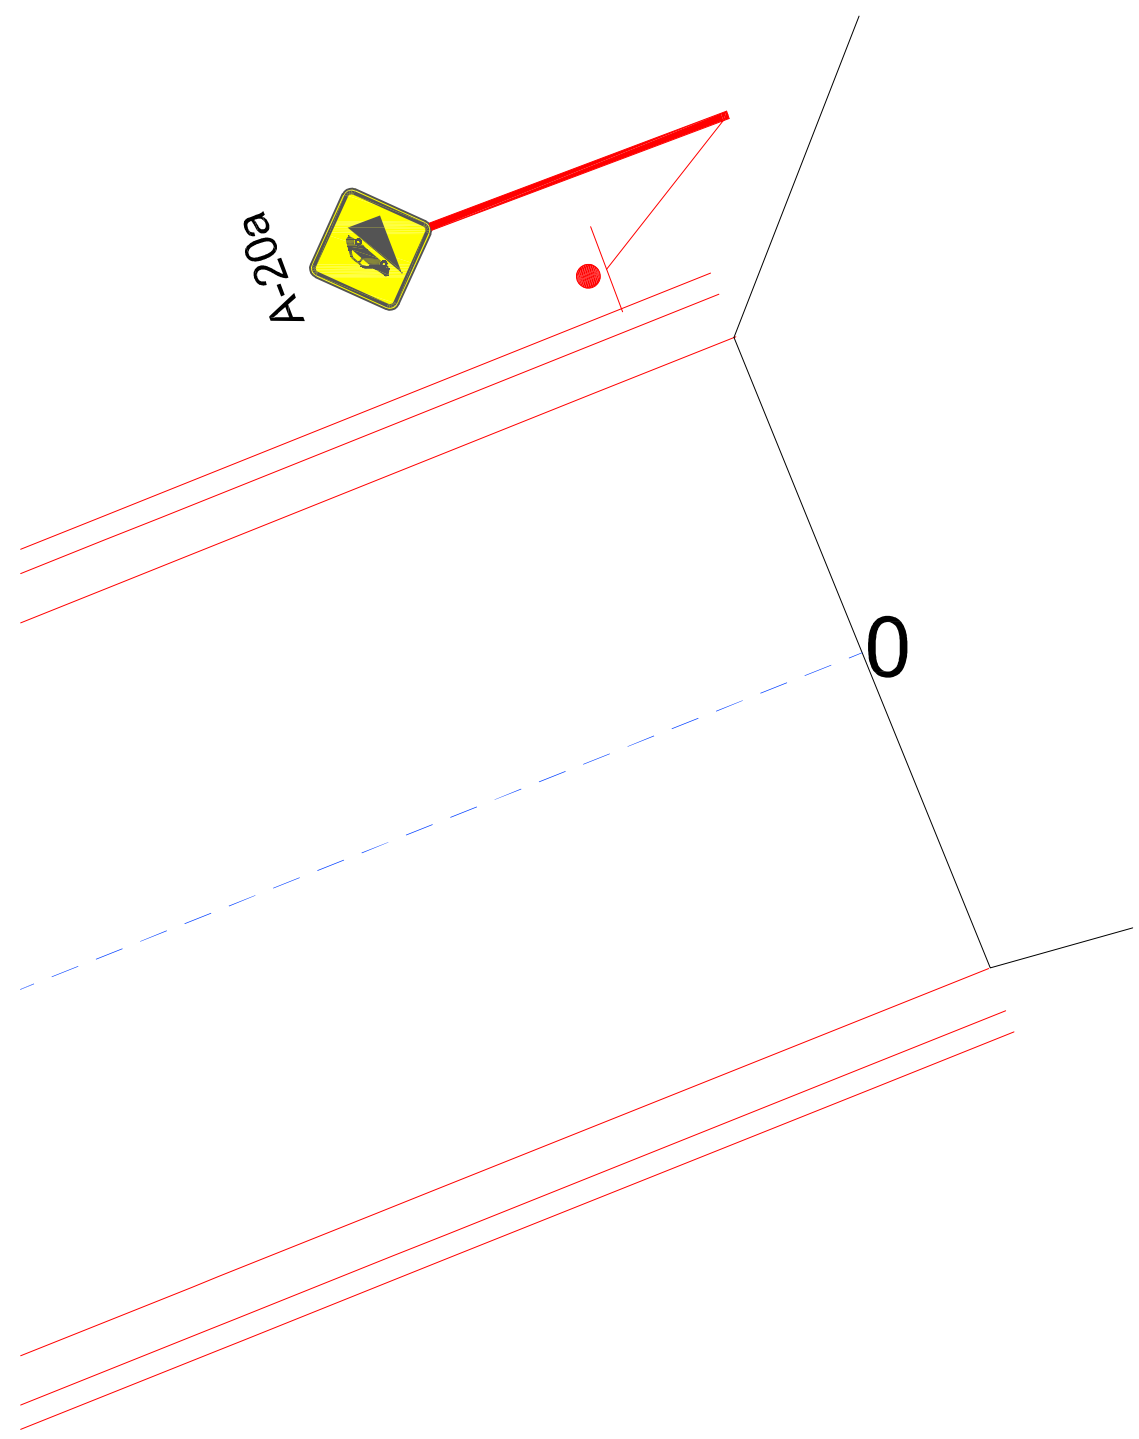


DETALHE ESTACA 0
ESCALA: 1:50

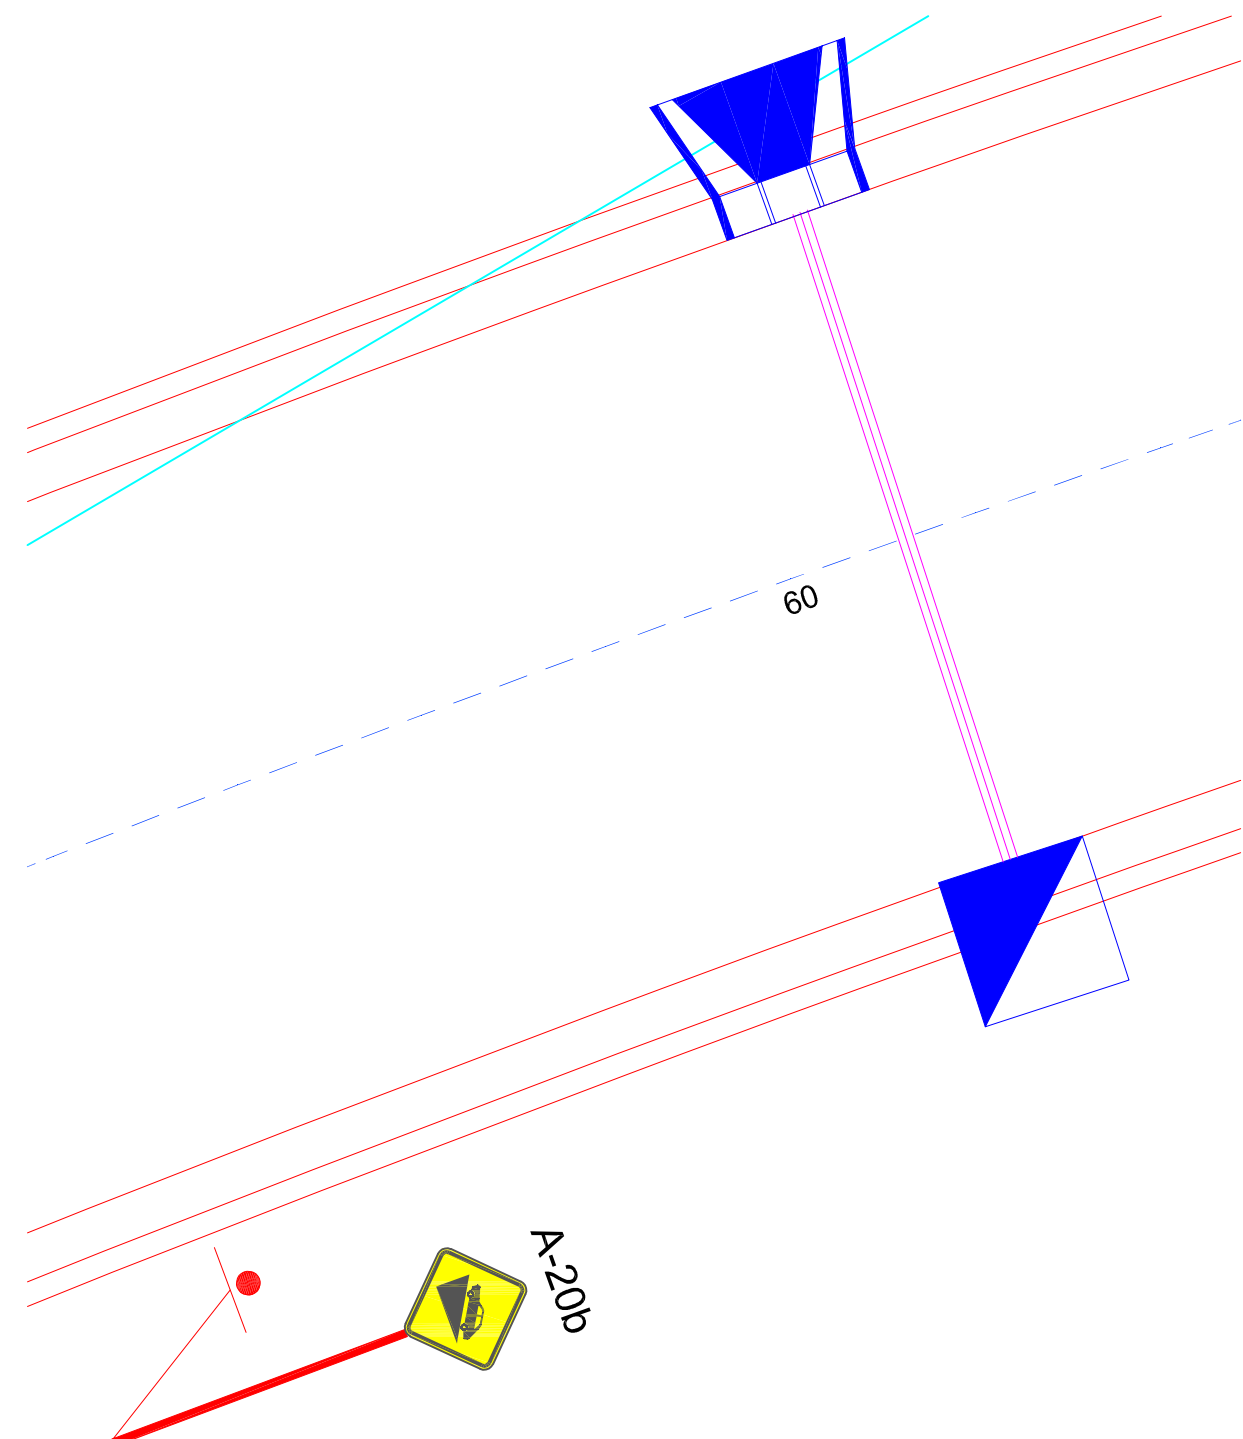


DETALHE ESTACA 60
ESCALA: 1:50

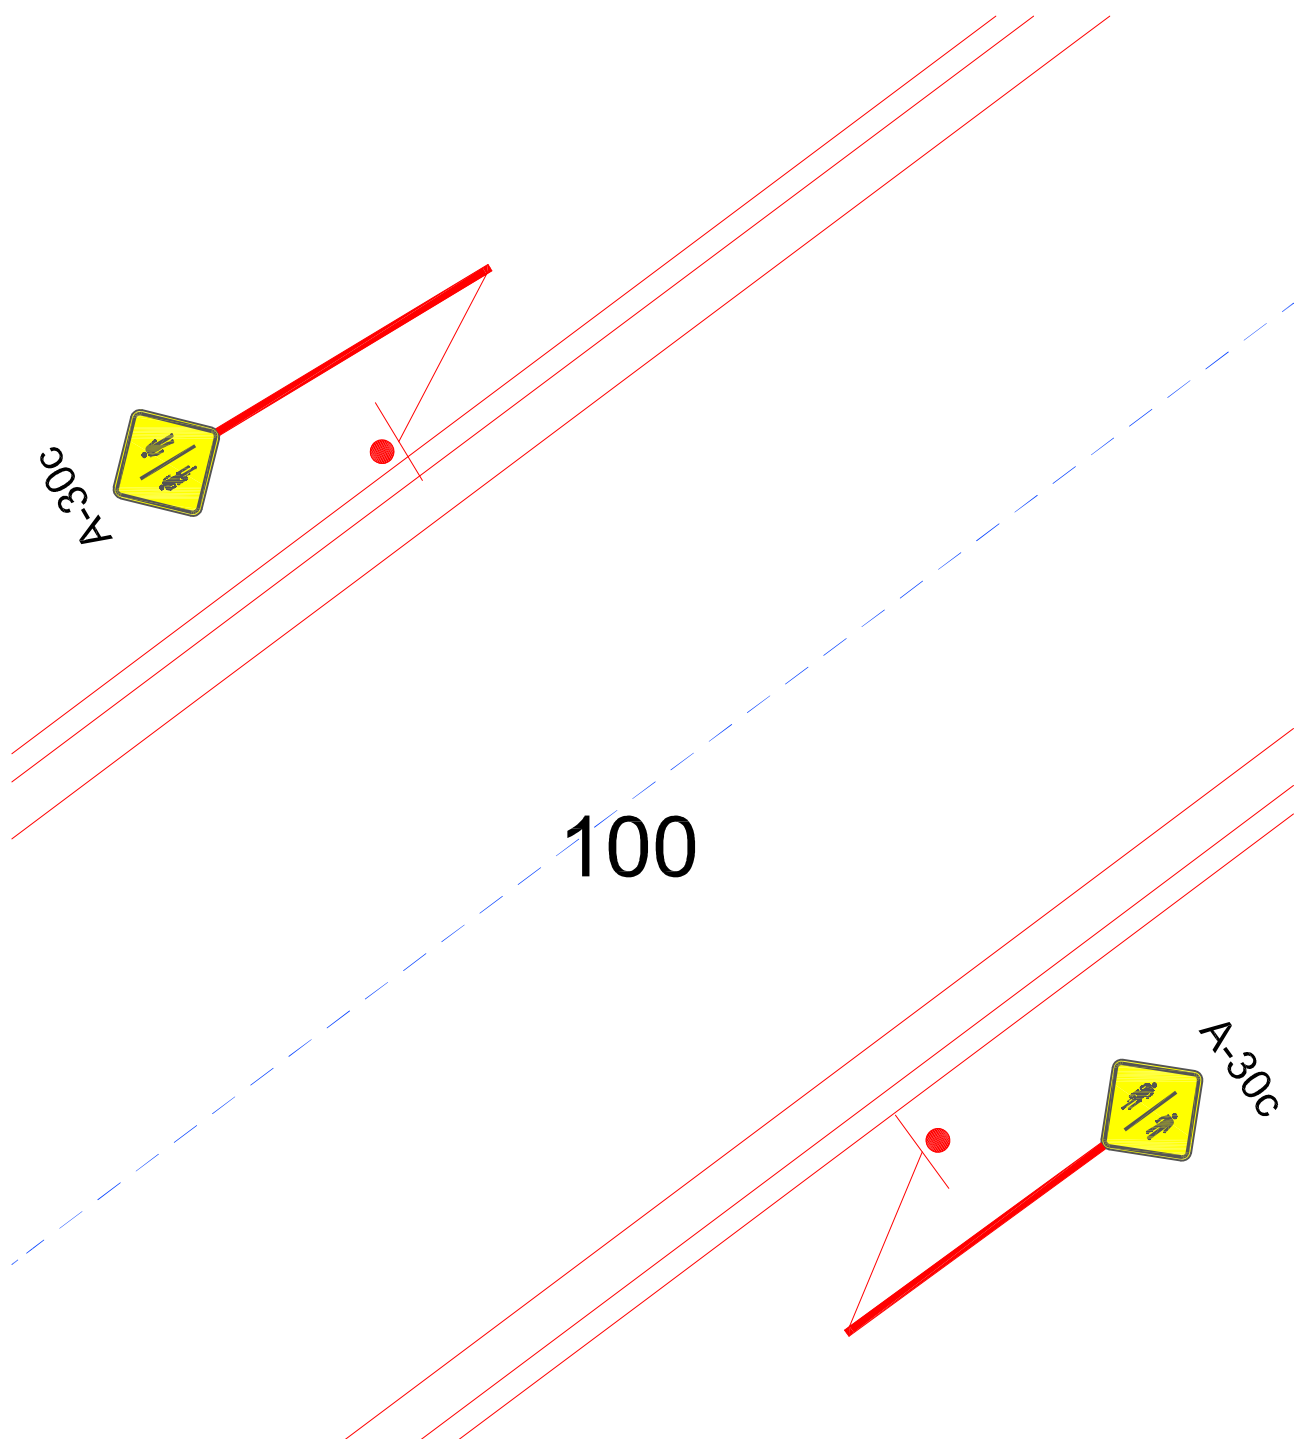


DETALHE ESTACA 100
ESCALA: 1:50

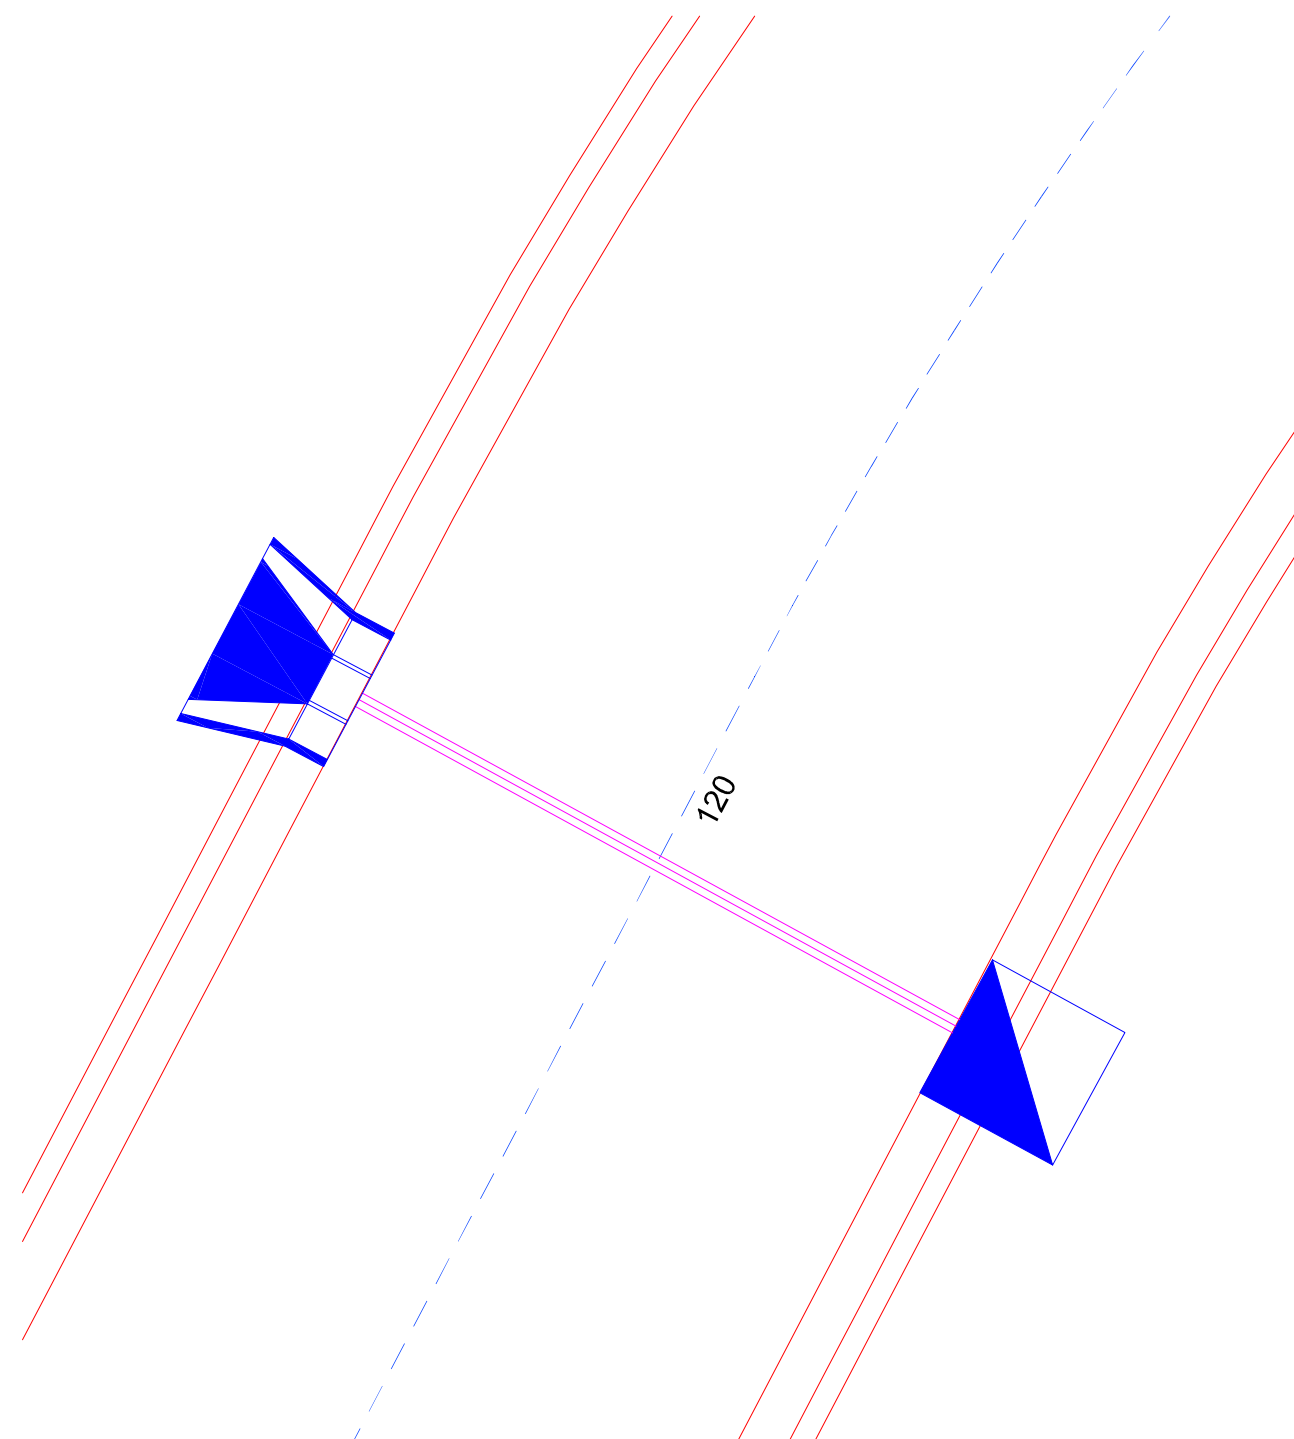


DETALHE ESTACA 120
ESCALA: 1:50

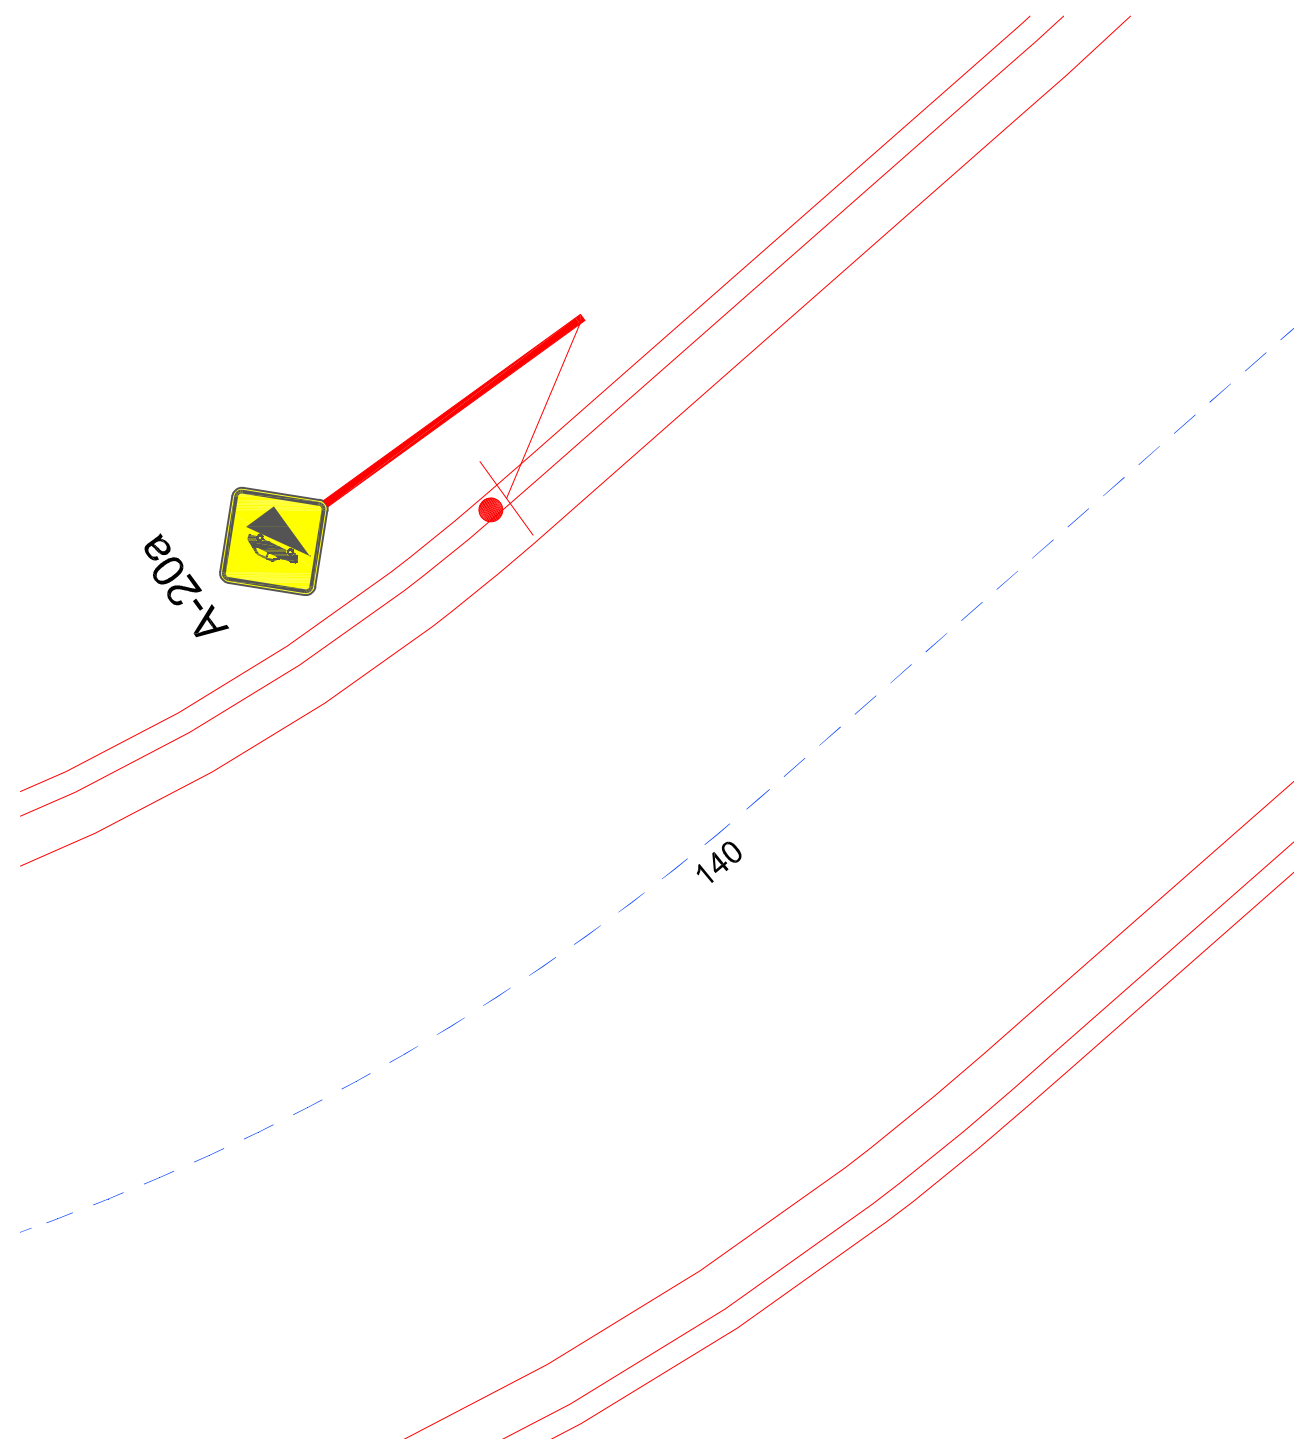


DETALHE ESTACA 140
ESCALA: 1:50

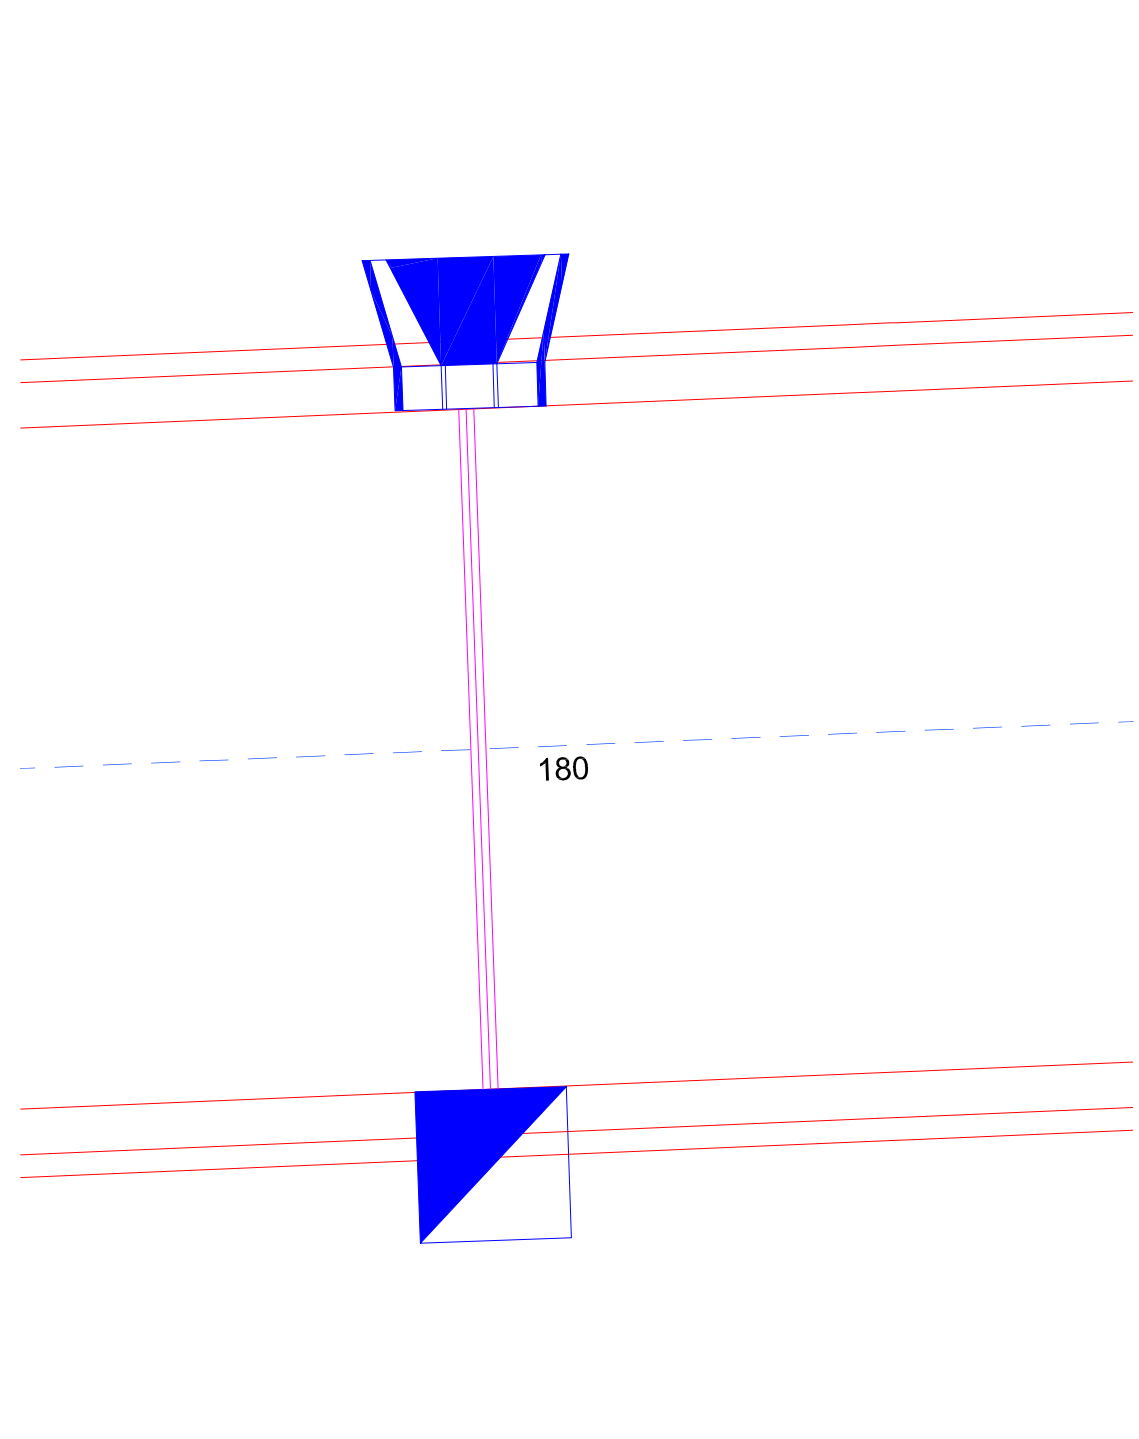


DETALHE ESTACA 180
ESCALA: 1:50

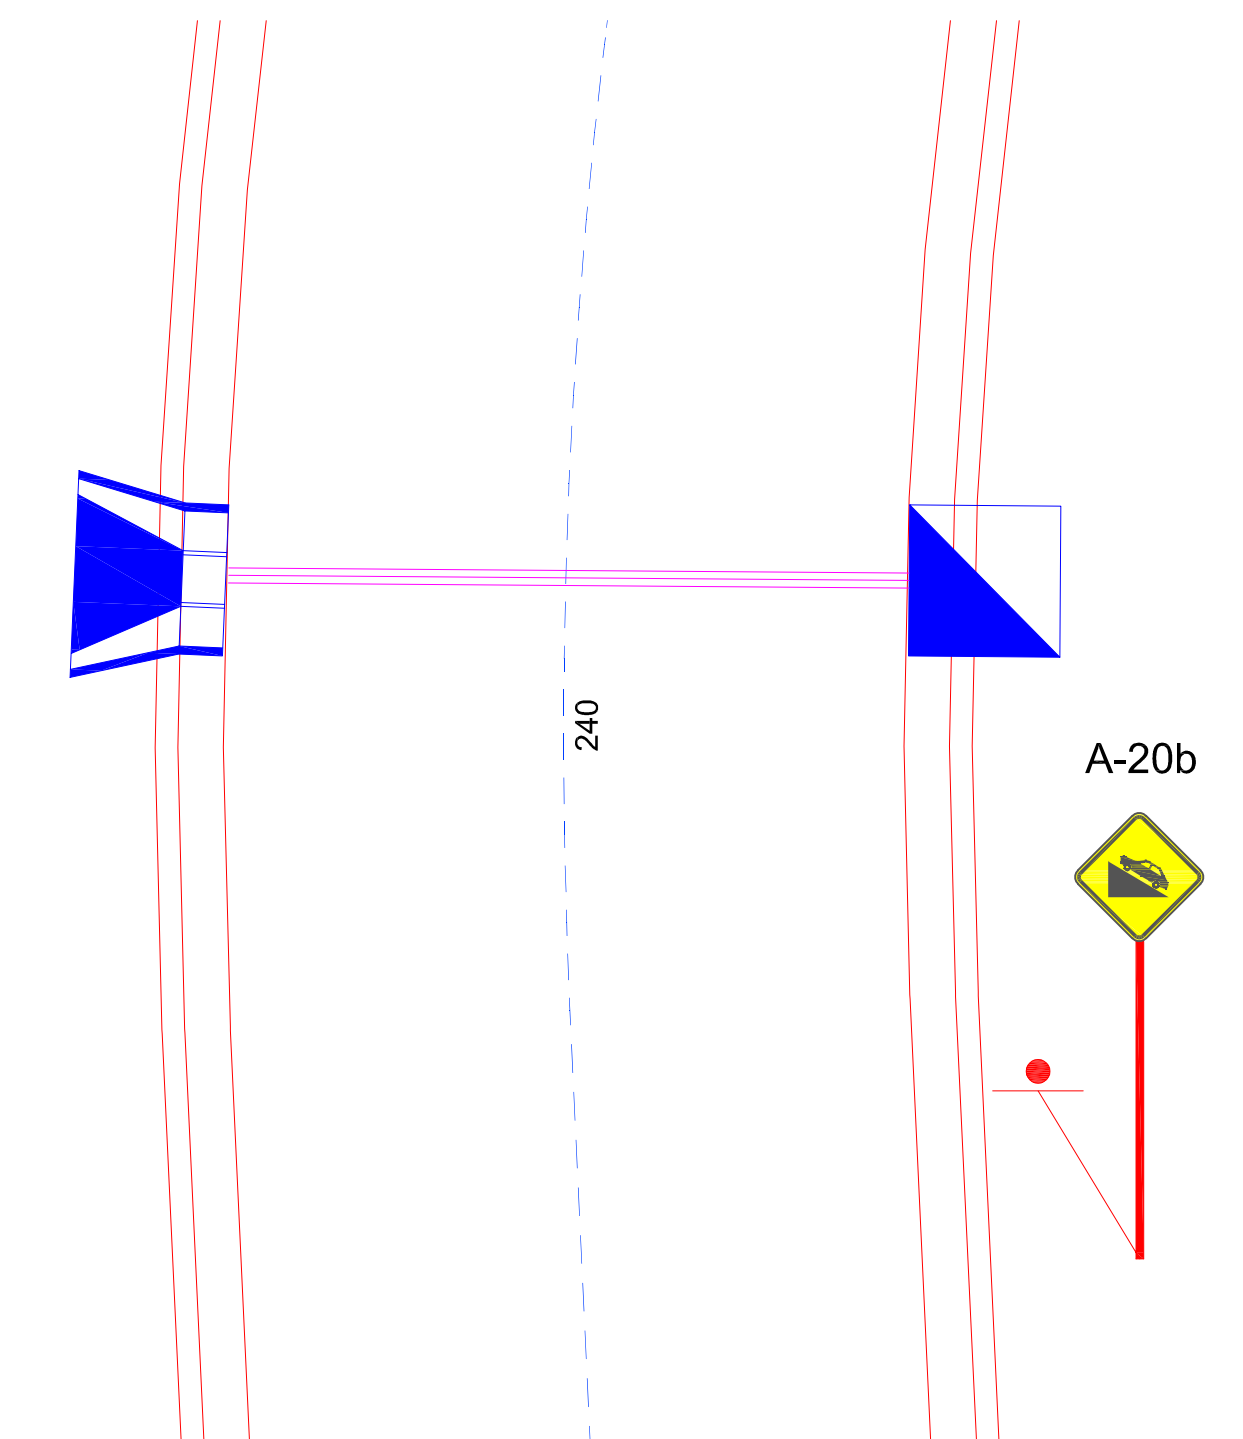


DETALHE ESTACA 240
ESCALA: 1:50

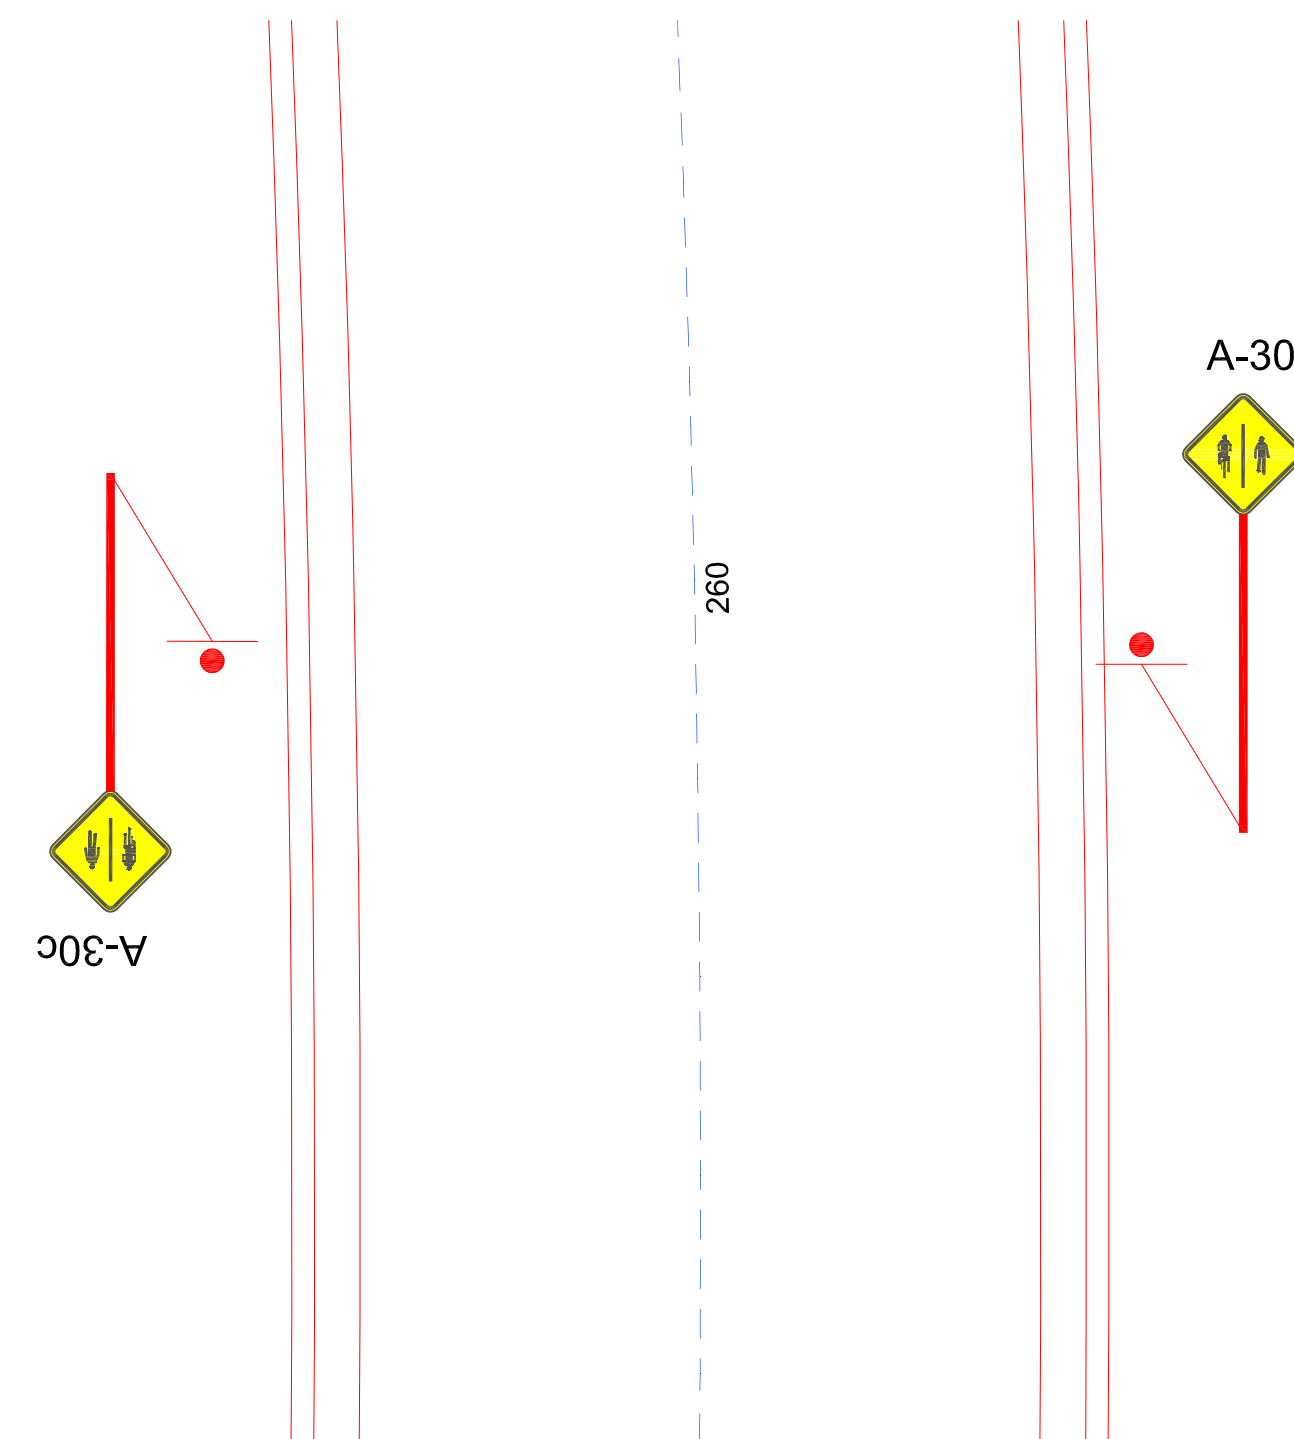


DETALHE ESTACA 260
ESCALA: 1:50

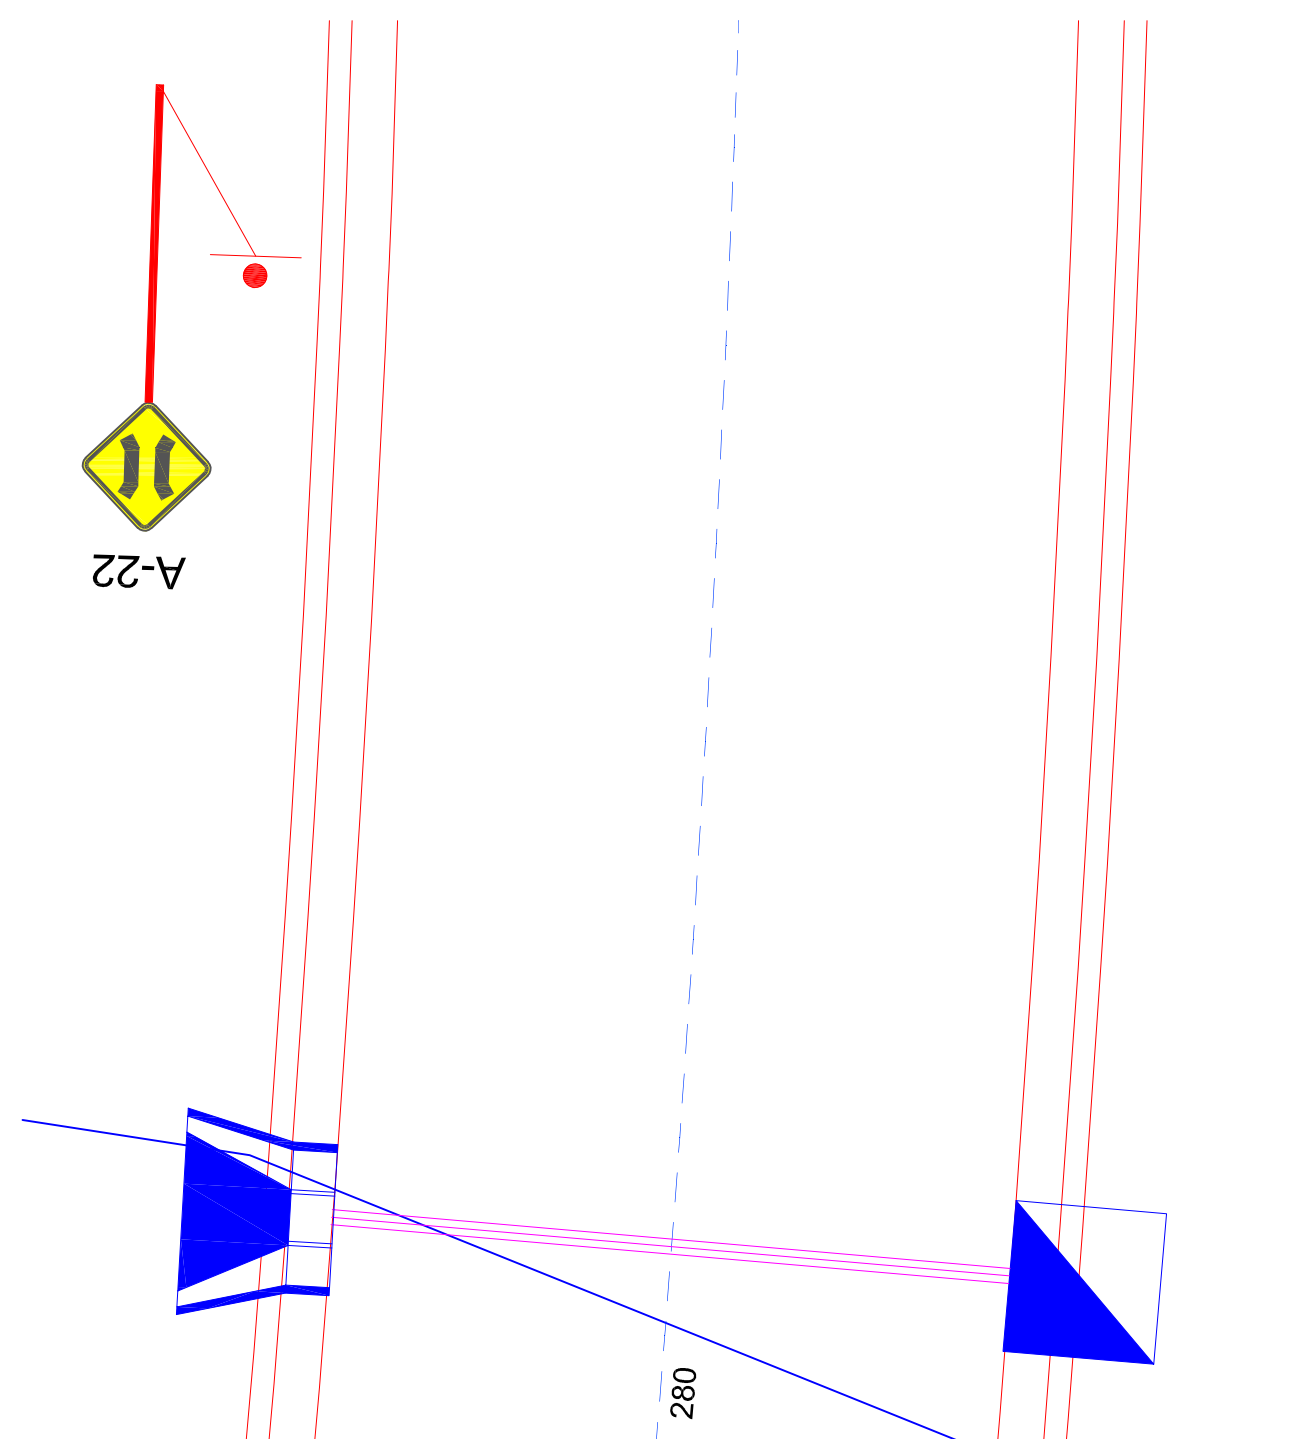


DETALHE ESTACA 280
ESCALA: 1:50

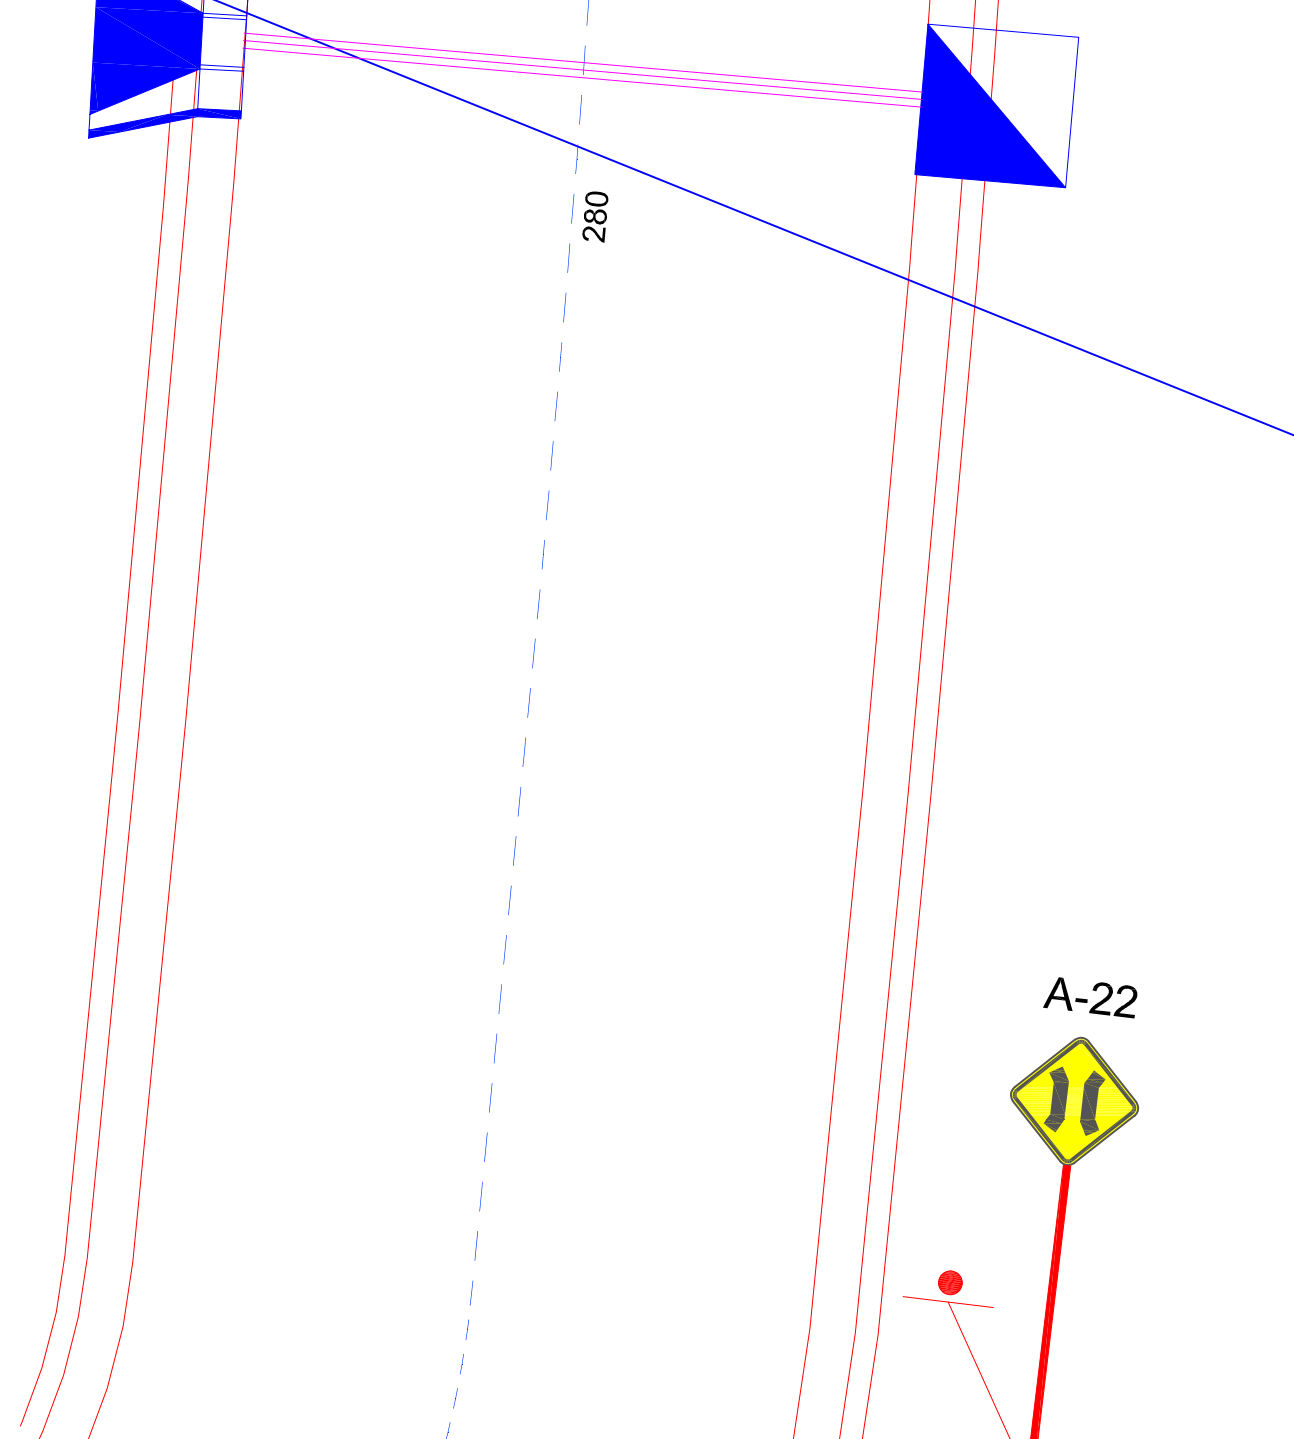

DETALHE ESTACA 280
ESCALA: 1:50

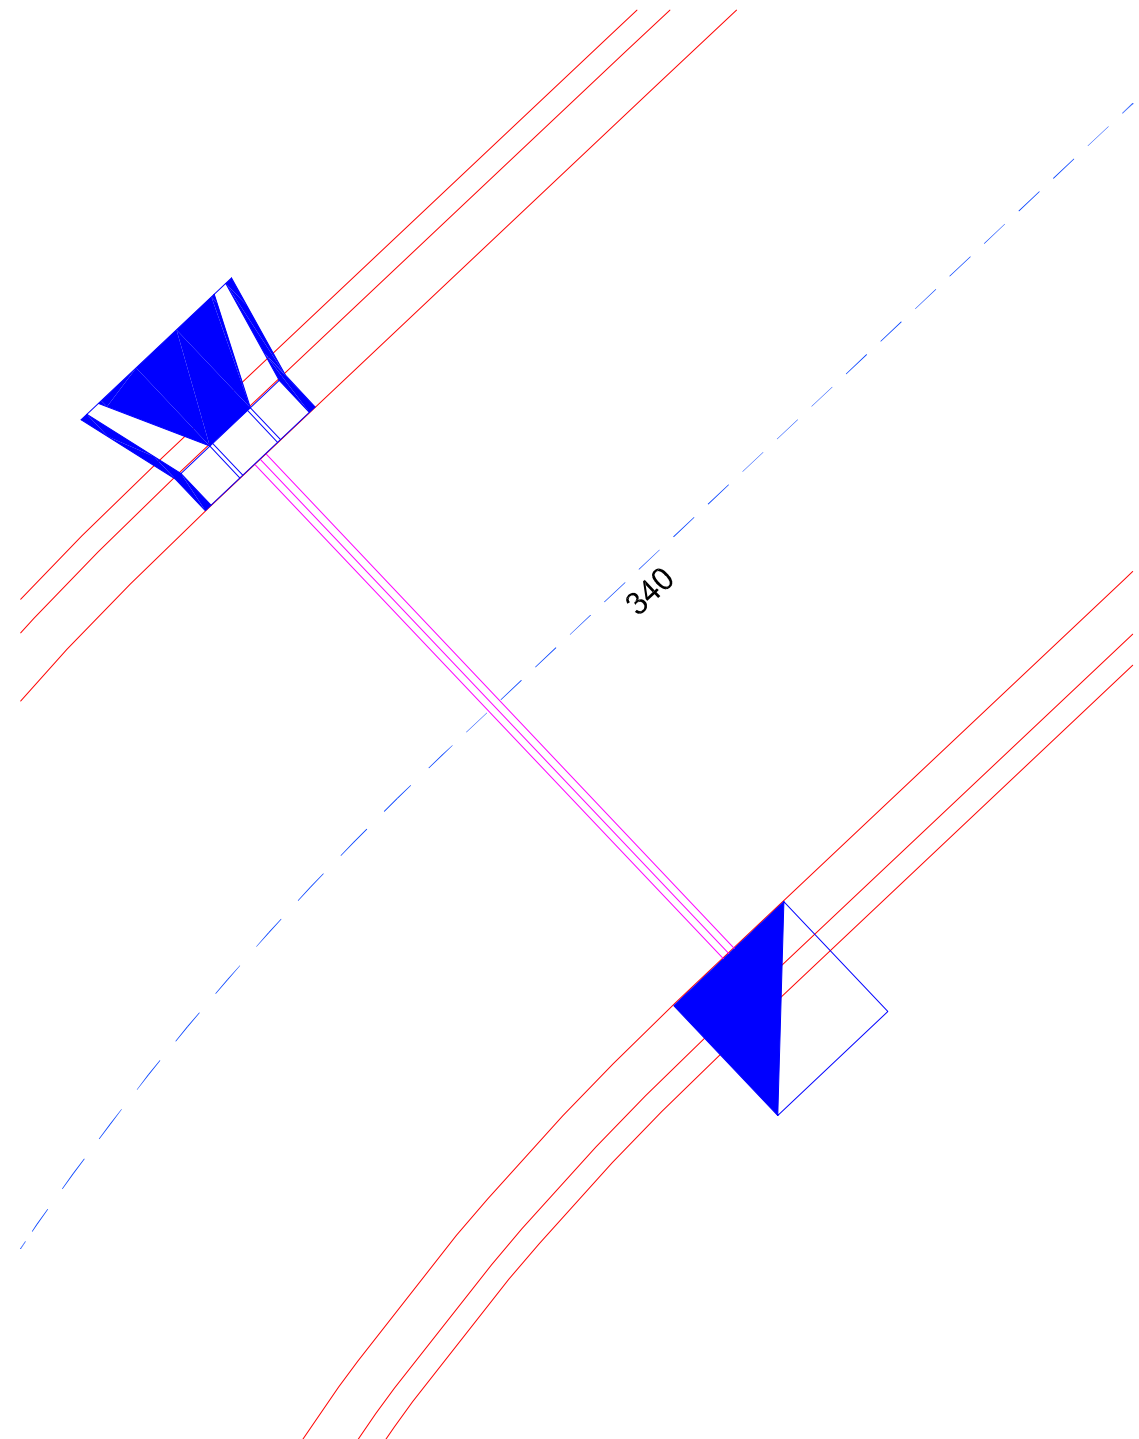


DETALHE ESTACA 340
ESCALA: 1:50

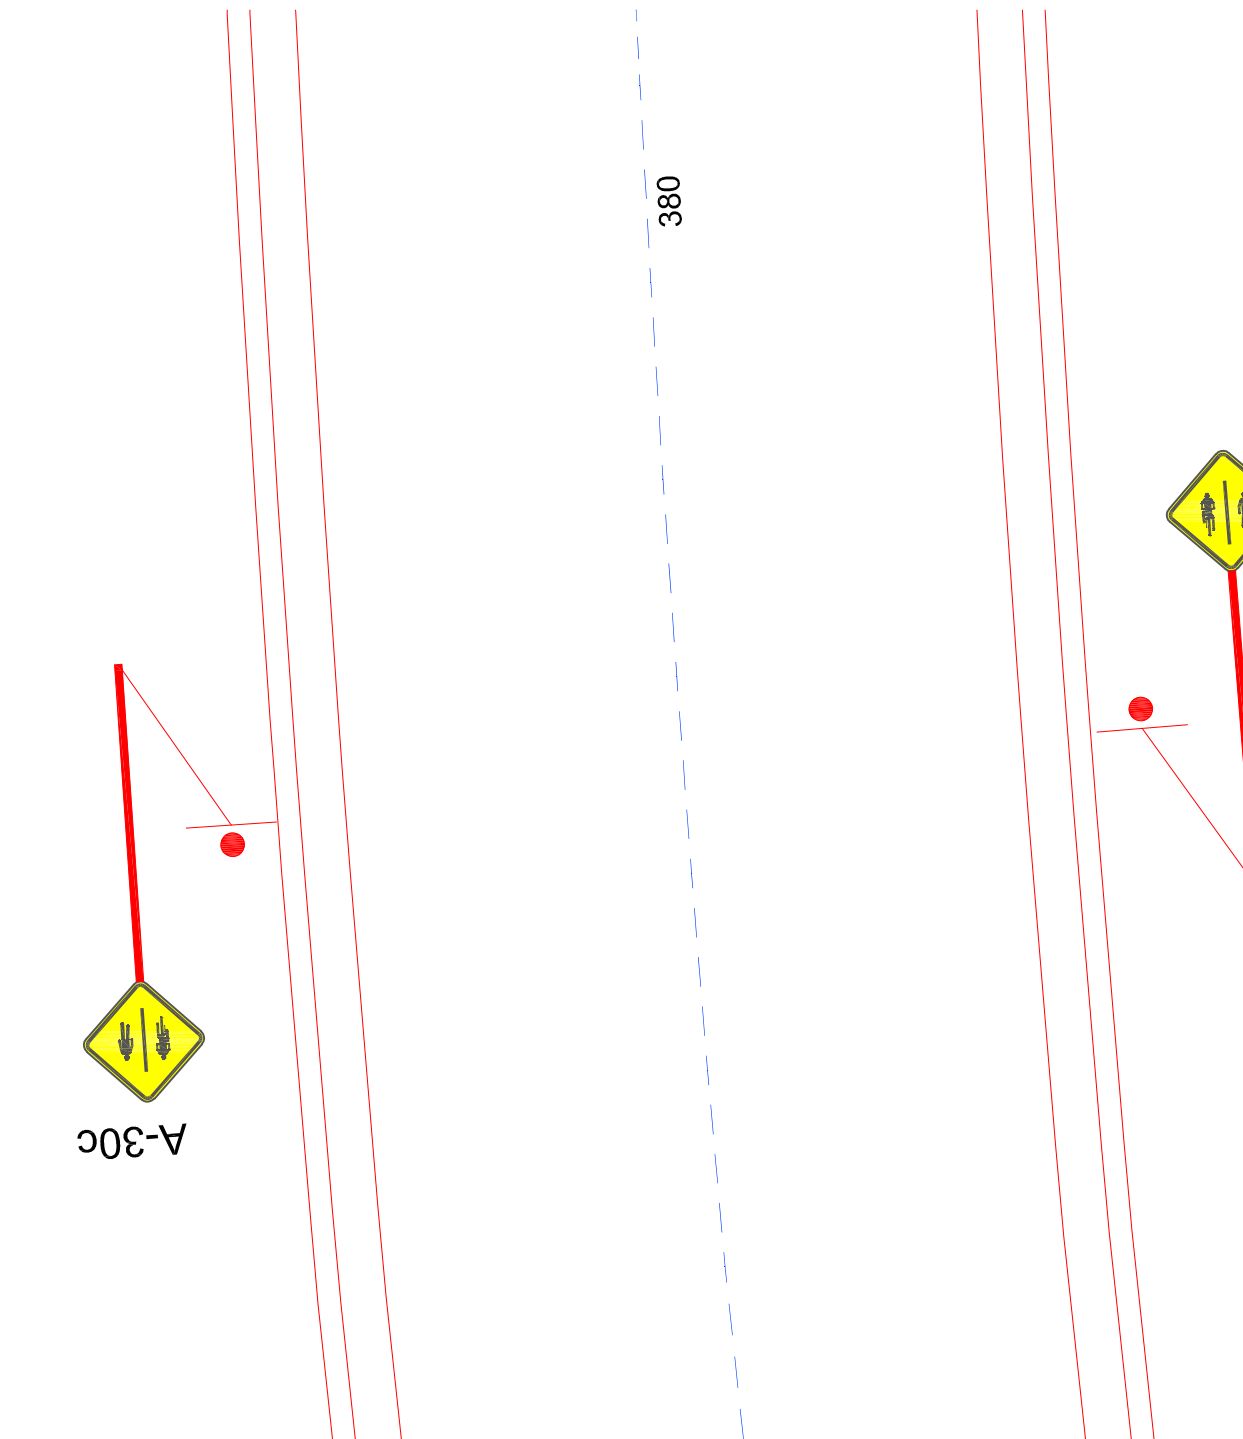

DETALHE ESTACA 380
ESCALA: 1:50

LEGENDA

- Boca de lobo
- Boca de lobo (tipo ala)
- Tubo 600mm
- Placas de sinalização + coluna PP

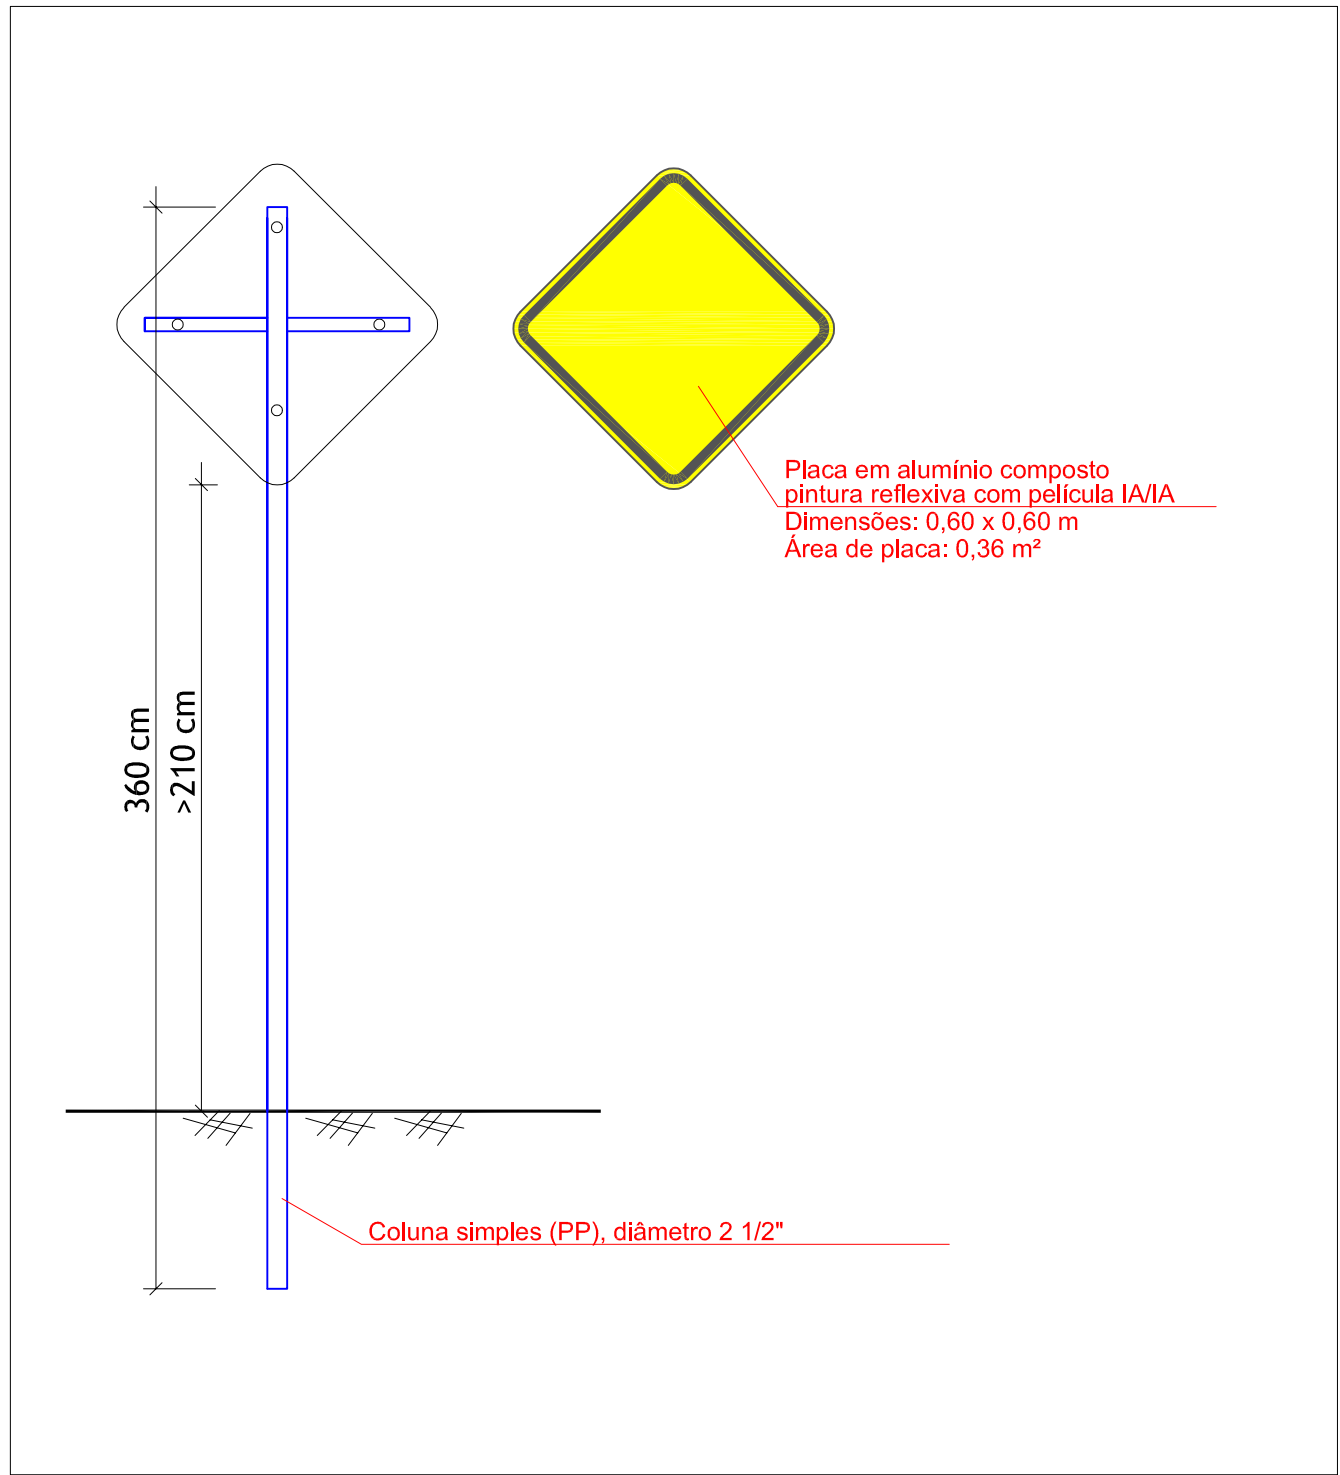

DETALHE SINALIZAÇÃO VERTICAL
SEM ESCALA


MEDIDAS EM M (EXCETO ONDE INDICADO)




MUNICÍPIO DE BARRA DO TURVO
Avenida 21 de Março, 304 - Centro - Barra do Turvo - SP
CEP: 11955-000 - Fone: (015) 3578-9444

Projeto: JEFFERSON LUIZ MARTINS
Autor do Projeto e Responsável Técnico: DANIEL FRANCISCO DOS SANTOS


PROJETO (OBJETO DO CONVÊNIO): PAVIMENTAÇÃO EM TRECHOS DA ESTRADA DE ACESSO A CACHOEIRA DITO SALU			
Empreendimento: ESTRADA MUNICIPAL ANTÔNIO C. DE ABREU			
Proprietário:	MUNICÍPIO DE BARRA DO TURVO	CNPJ:	46.634.317/0001-80
Autor do projeto:	DANIEL FRANCISCO DOS SANTOS	CREA-SP:	5070397010
Data:	NOVEMBRO/2021	PRANCHAS:	28027230211406195
Revisão:	001	3/4	
Escala:	INDICADA		
		DETALHES DRENAGEM DETALHES SINALIZAÇÃO	

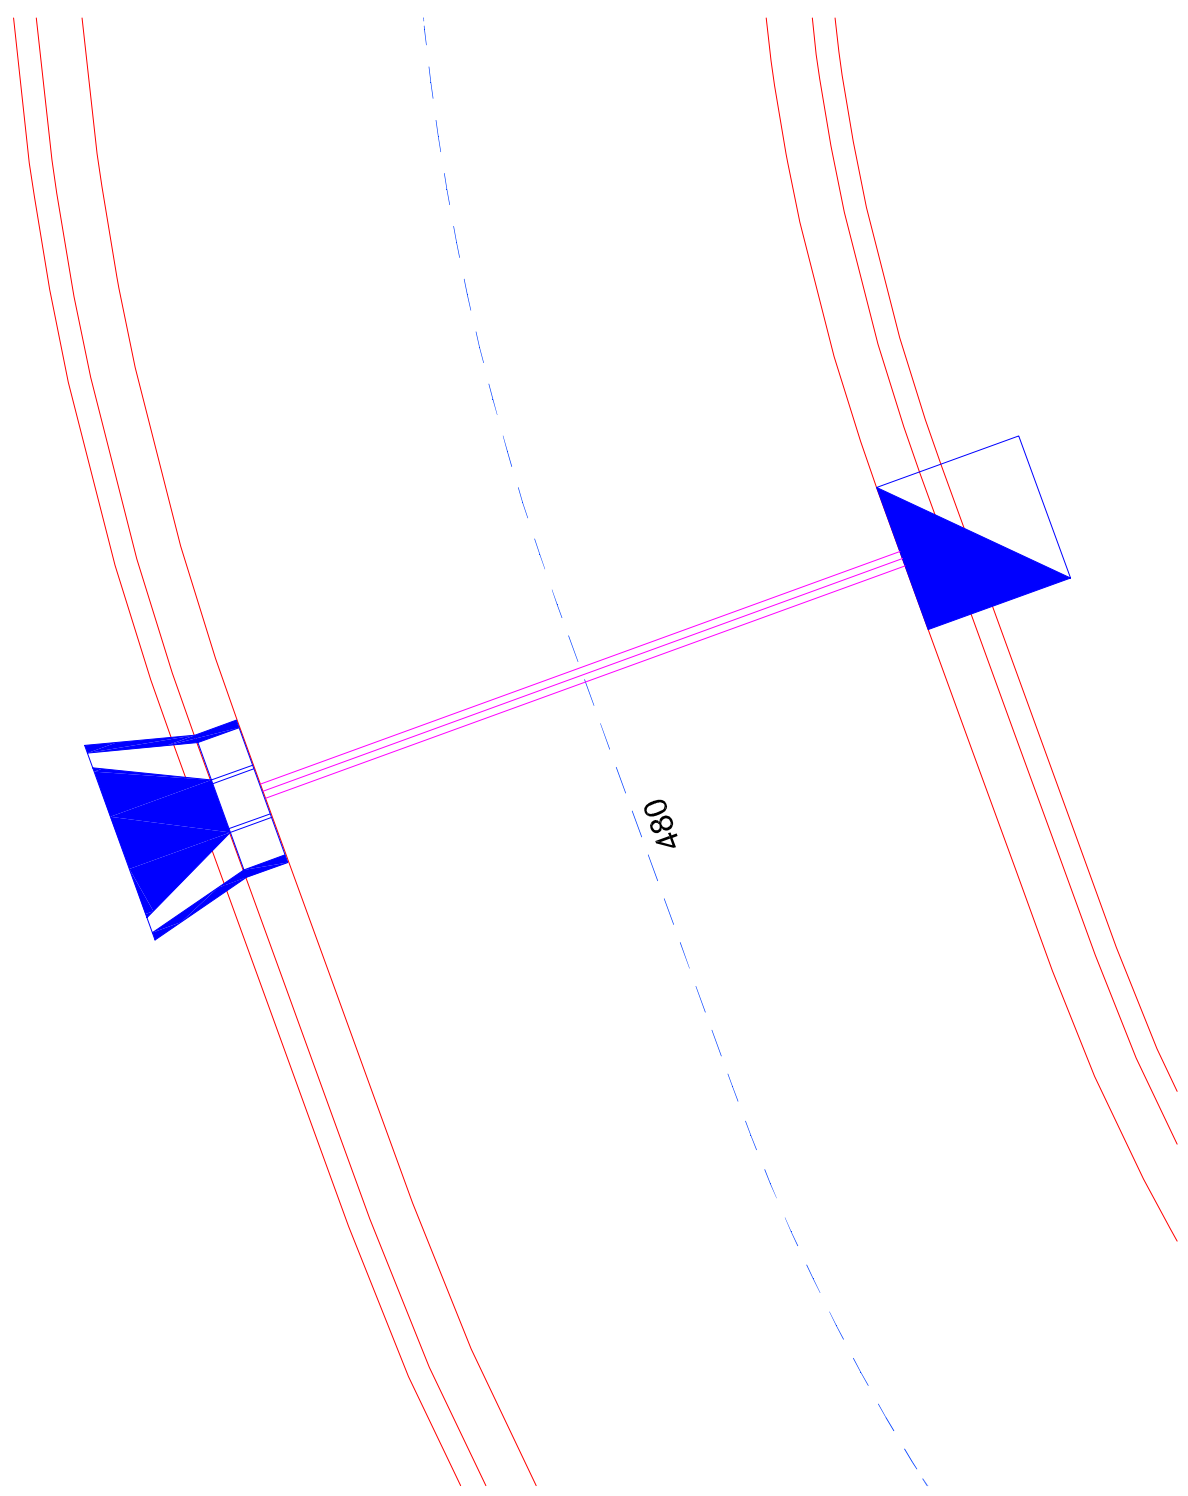


DETALHE ESTACA 480
ESCALA: 1:50

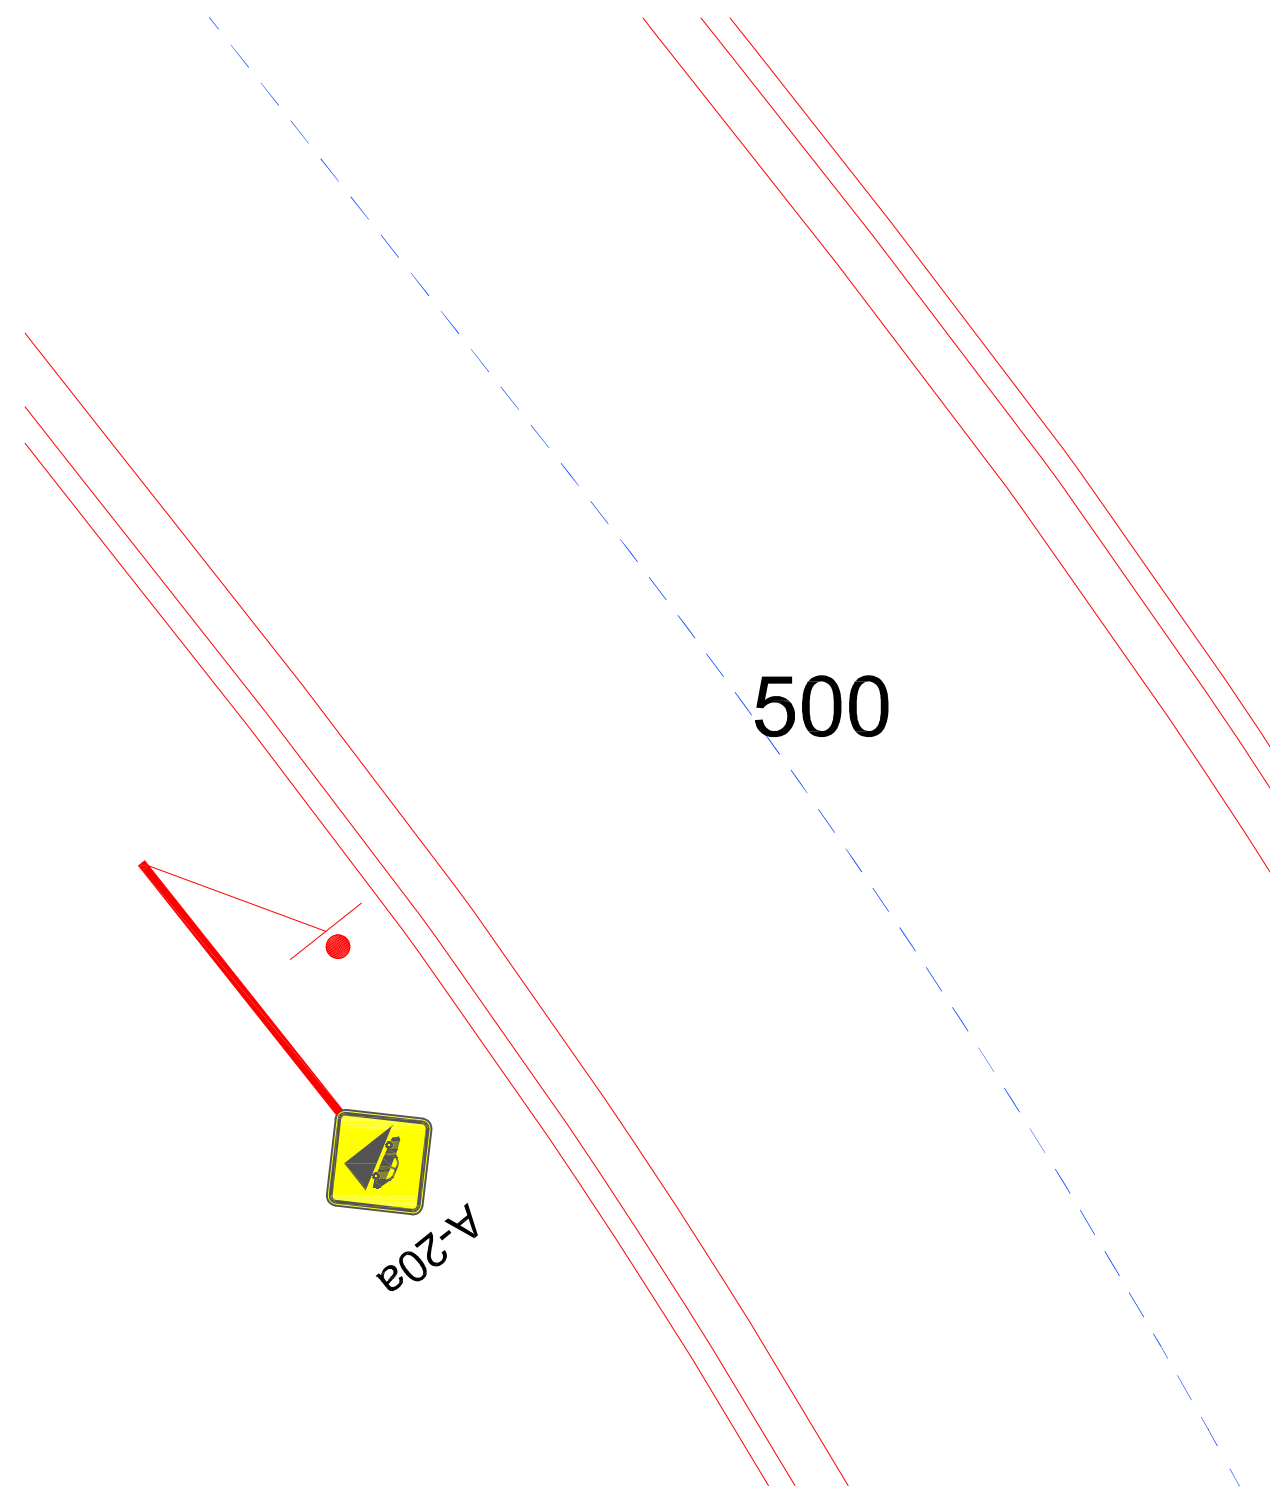


DETALHE ESTACA 500
ESCALA: 1:50

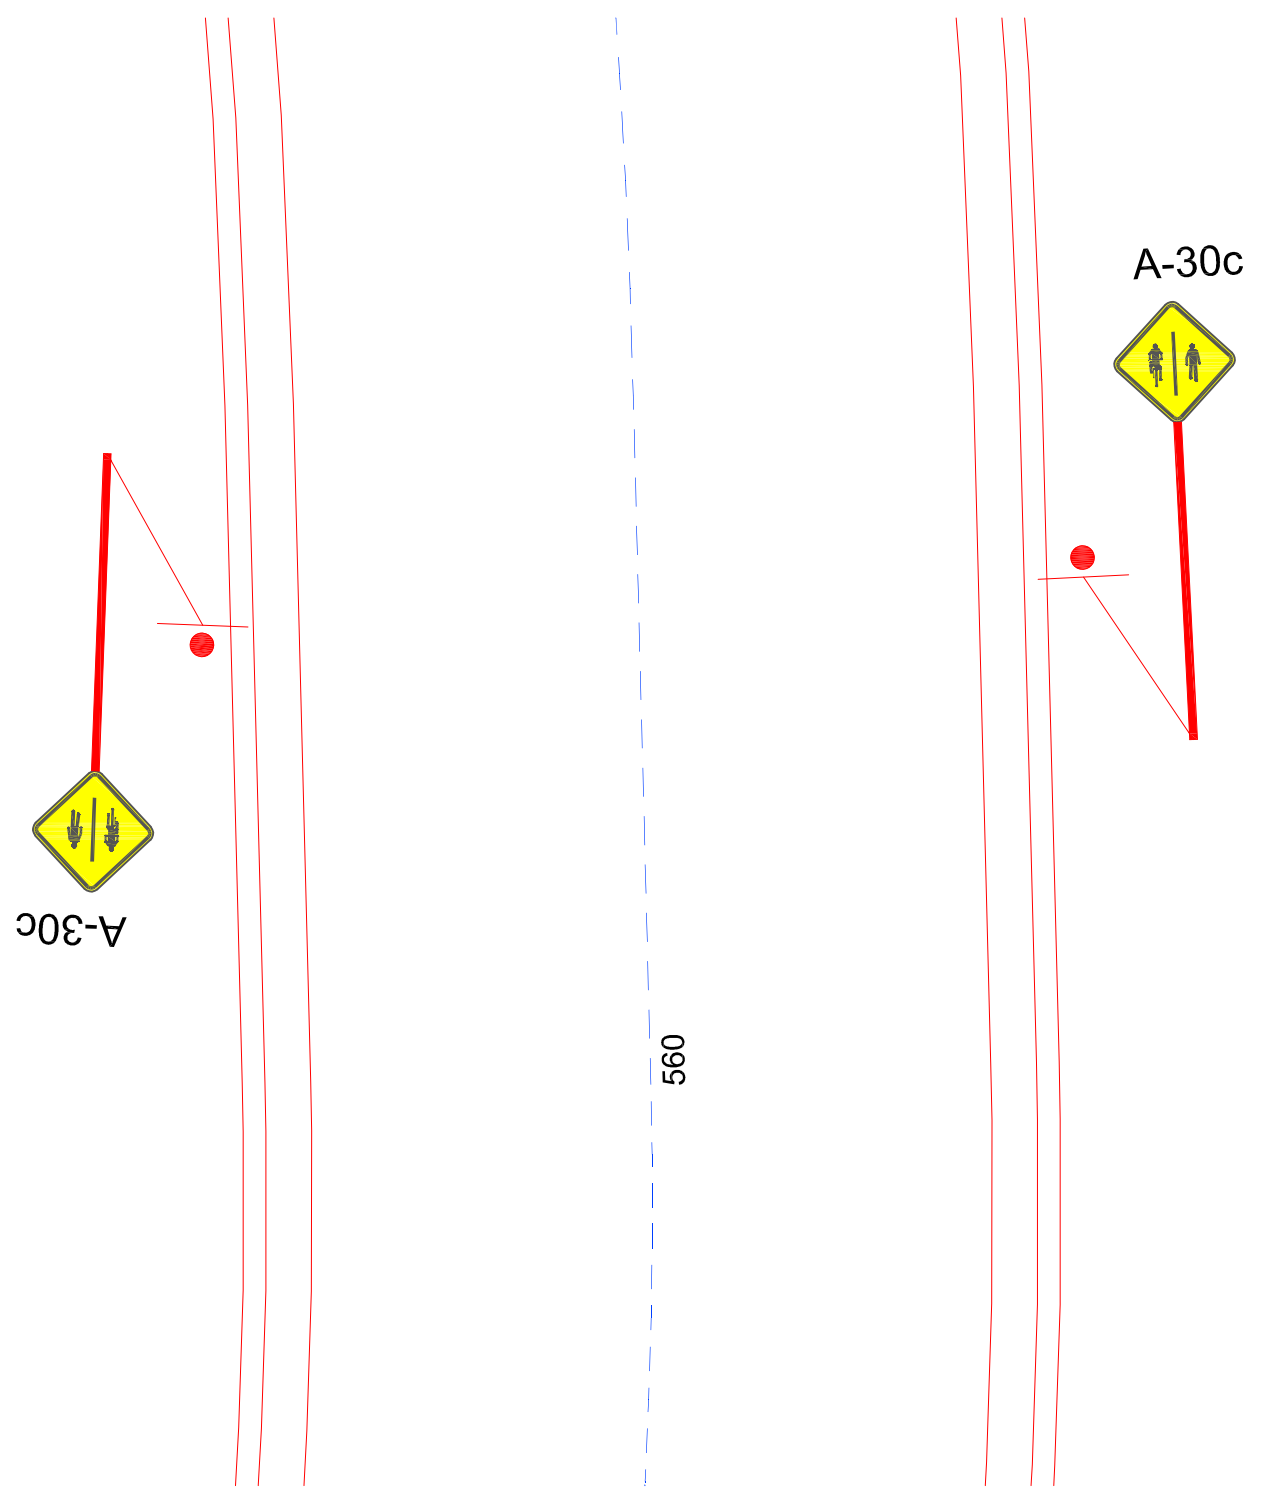


DETALHE ESTACA 560
ESCALA: 1:50

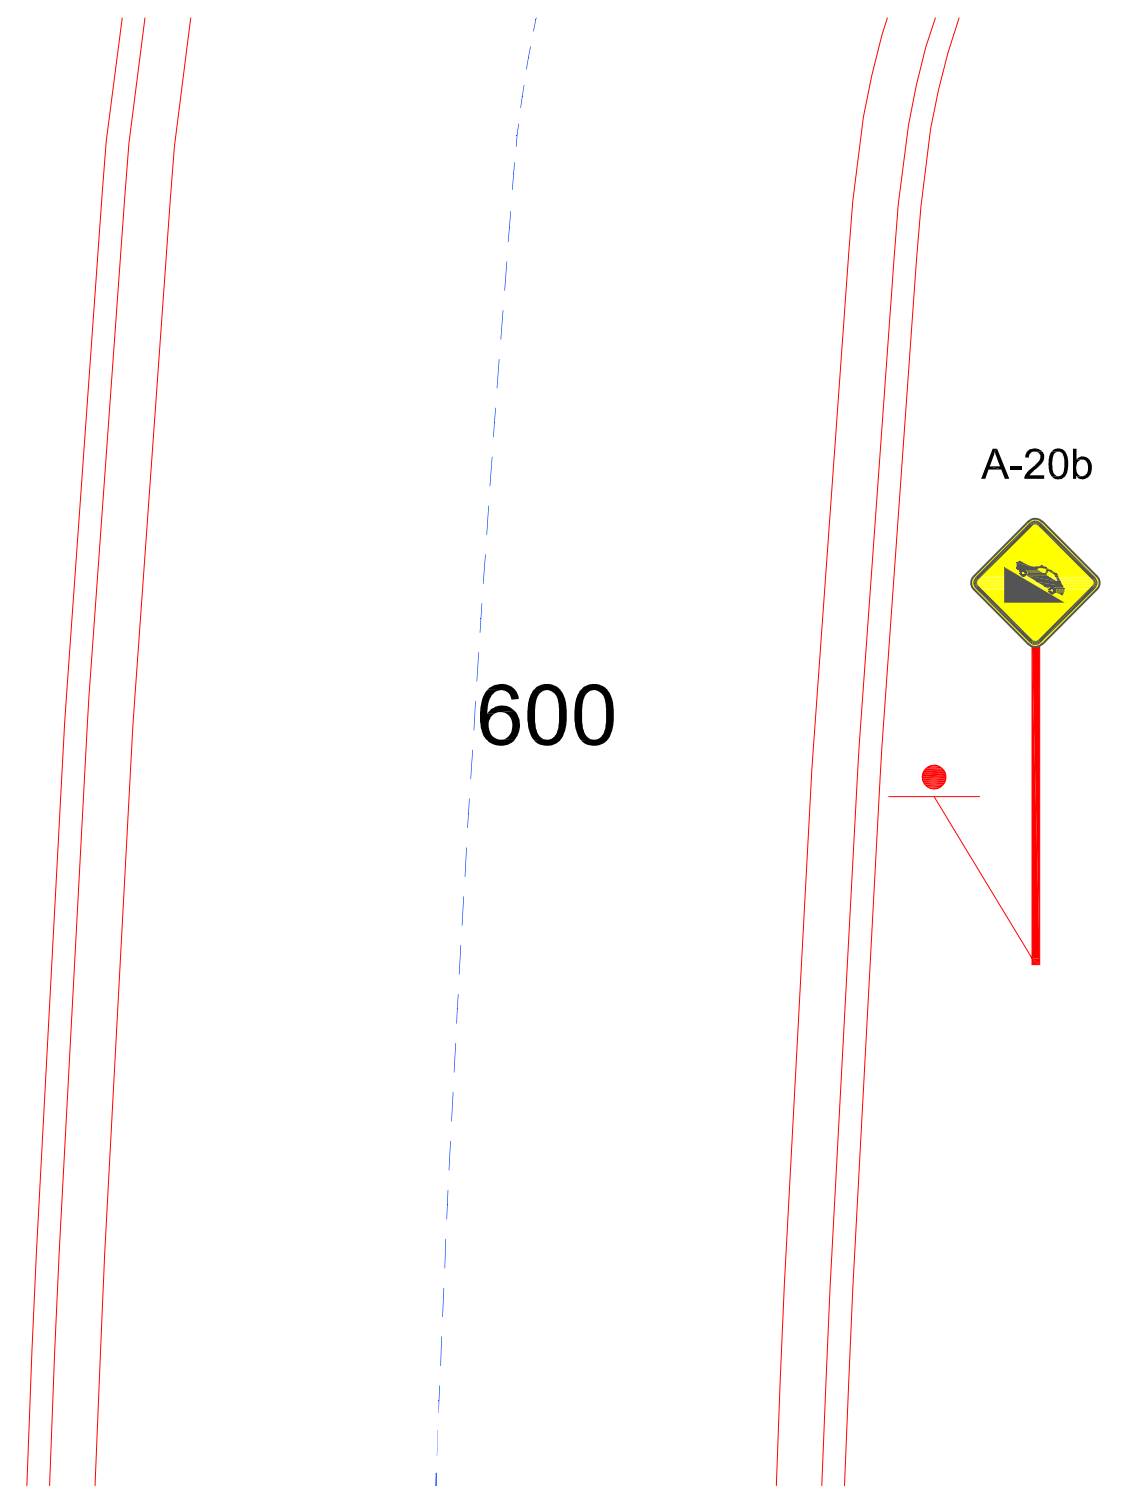

DETALHE ESTACA 600
ESCALA: 1:50

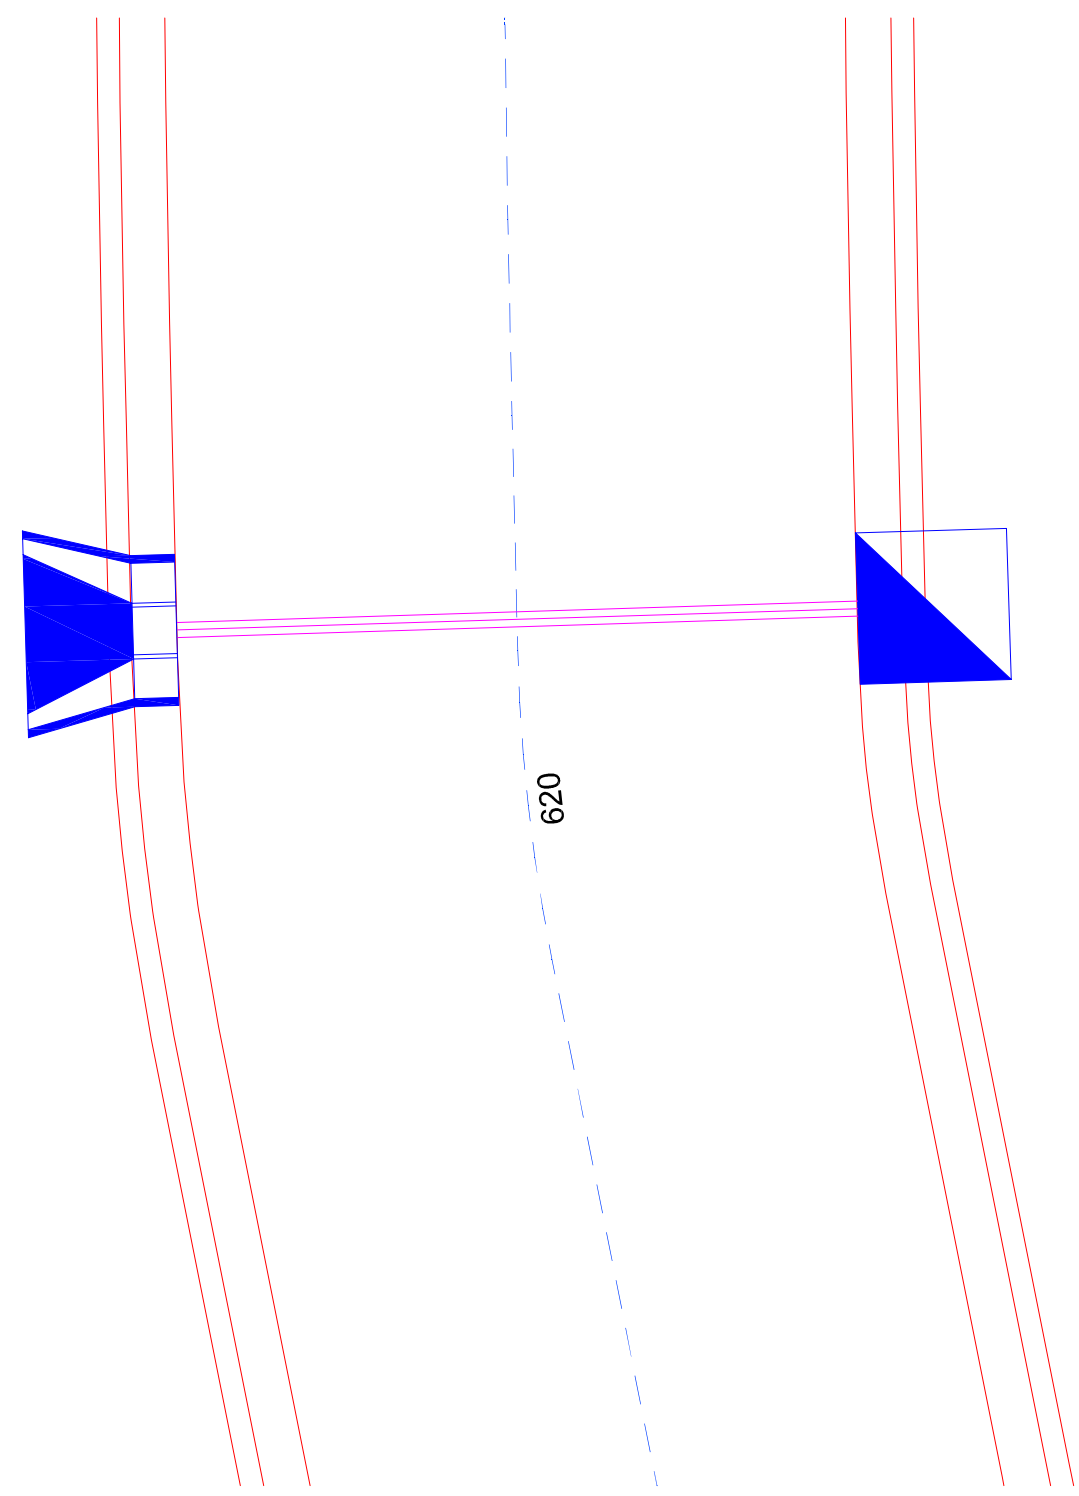

DETALHE ESTACA 620
ESCALA: 1:50

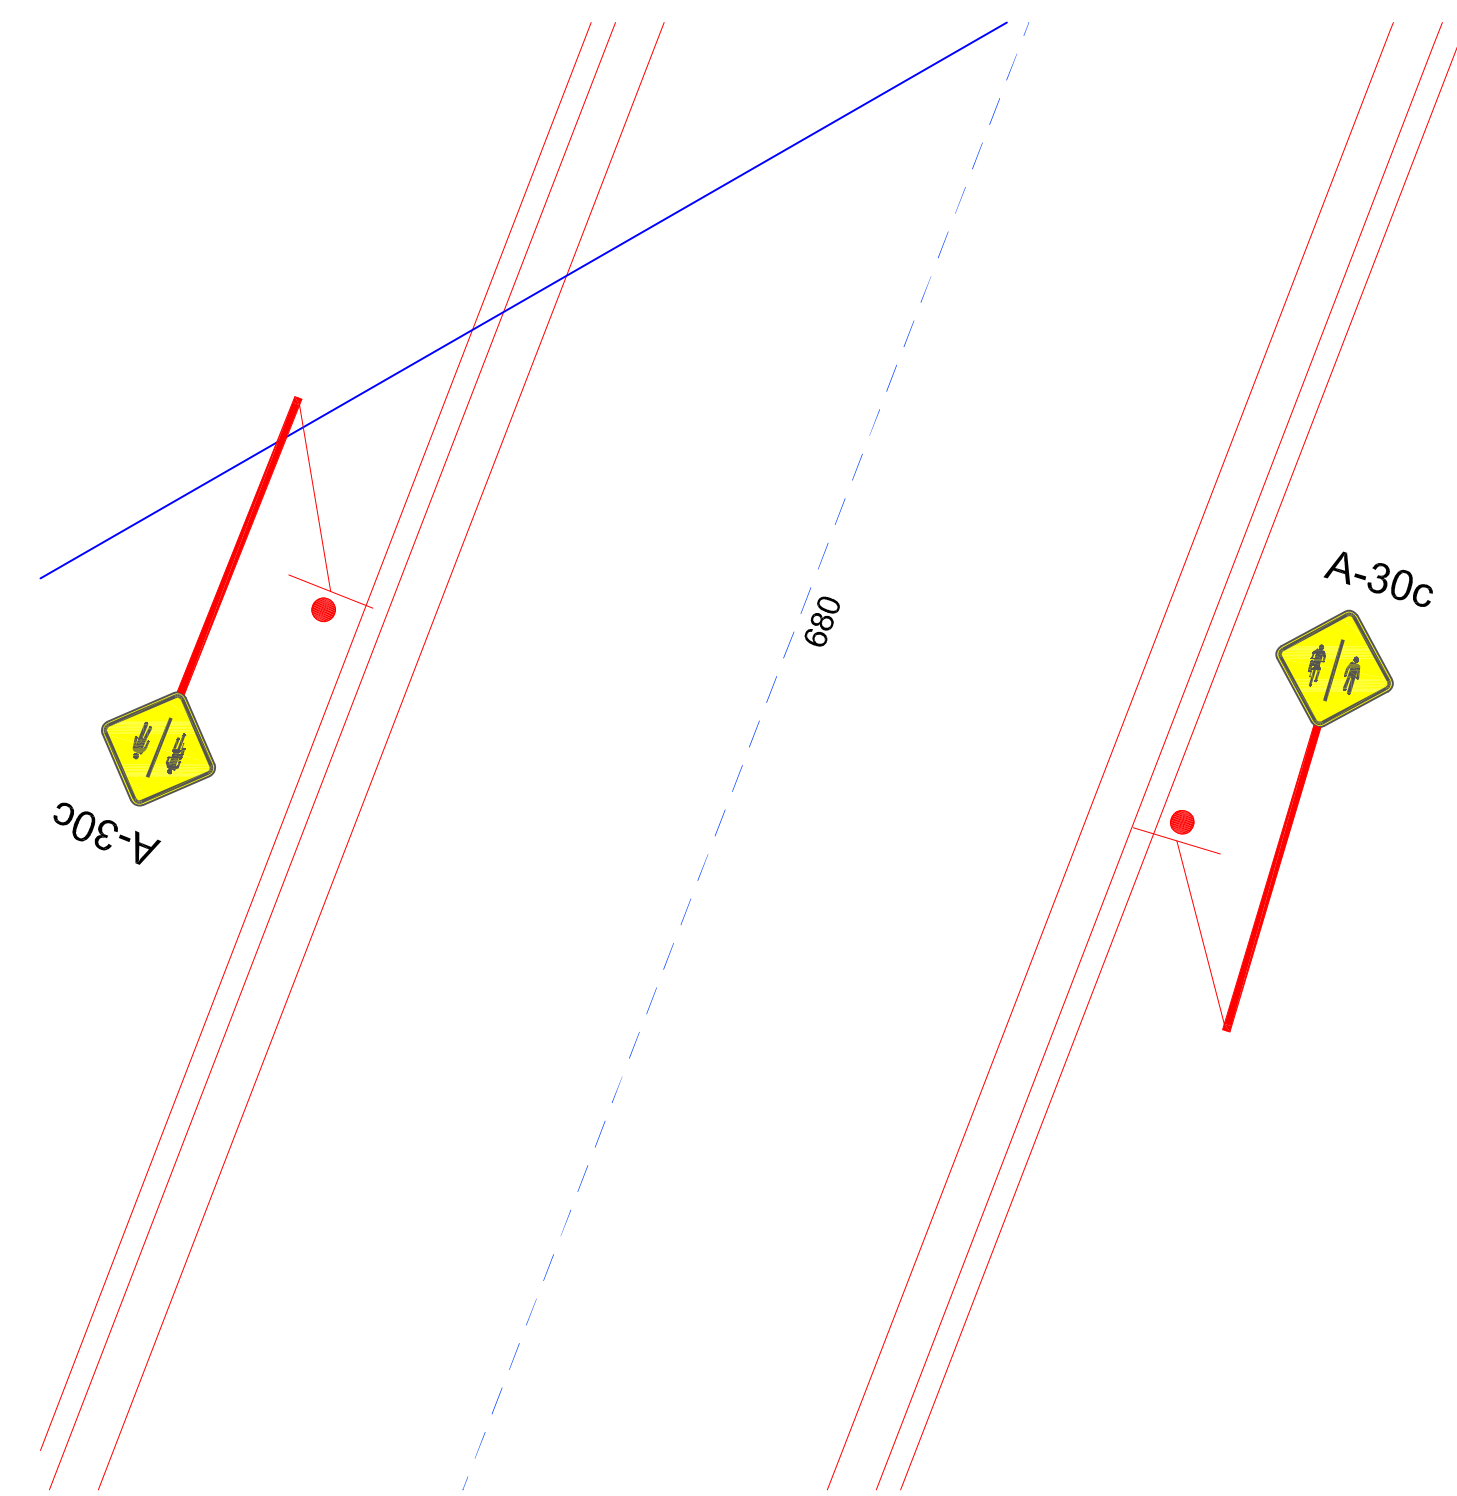

DETALHE ESTACA 680
ESCALA: 1:50


LEGENDA

Boca de lobo

Boca de lobo (tipo ala)

Tubo 600mm

Placas de sinalização
+ coluna PP

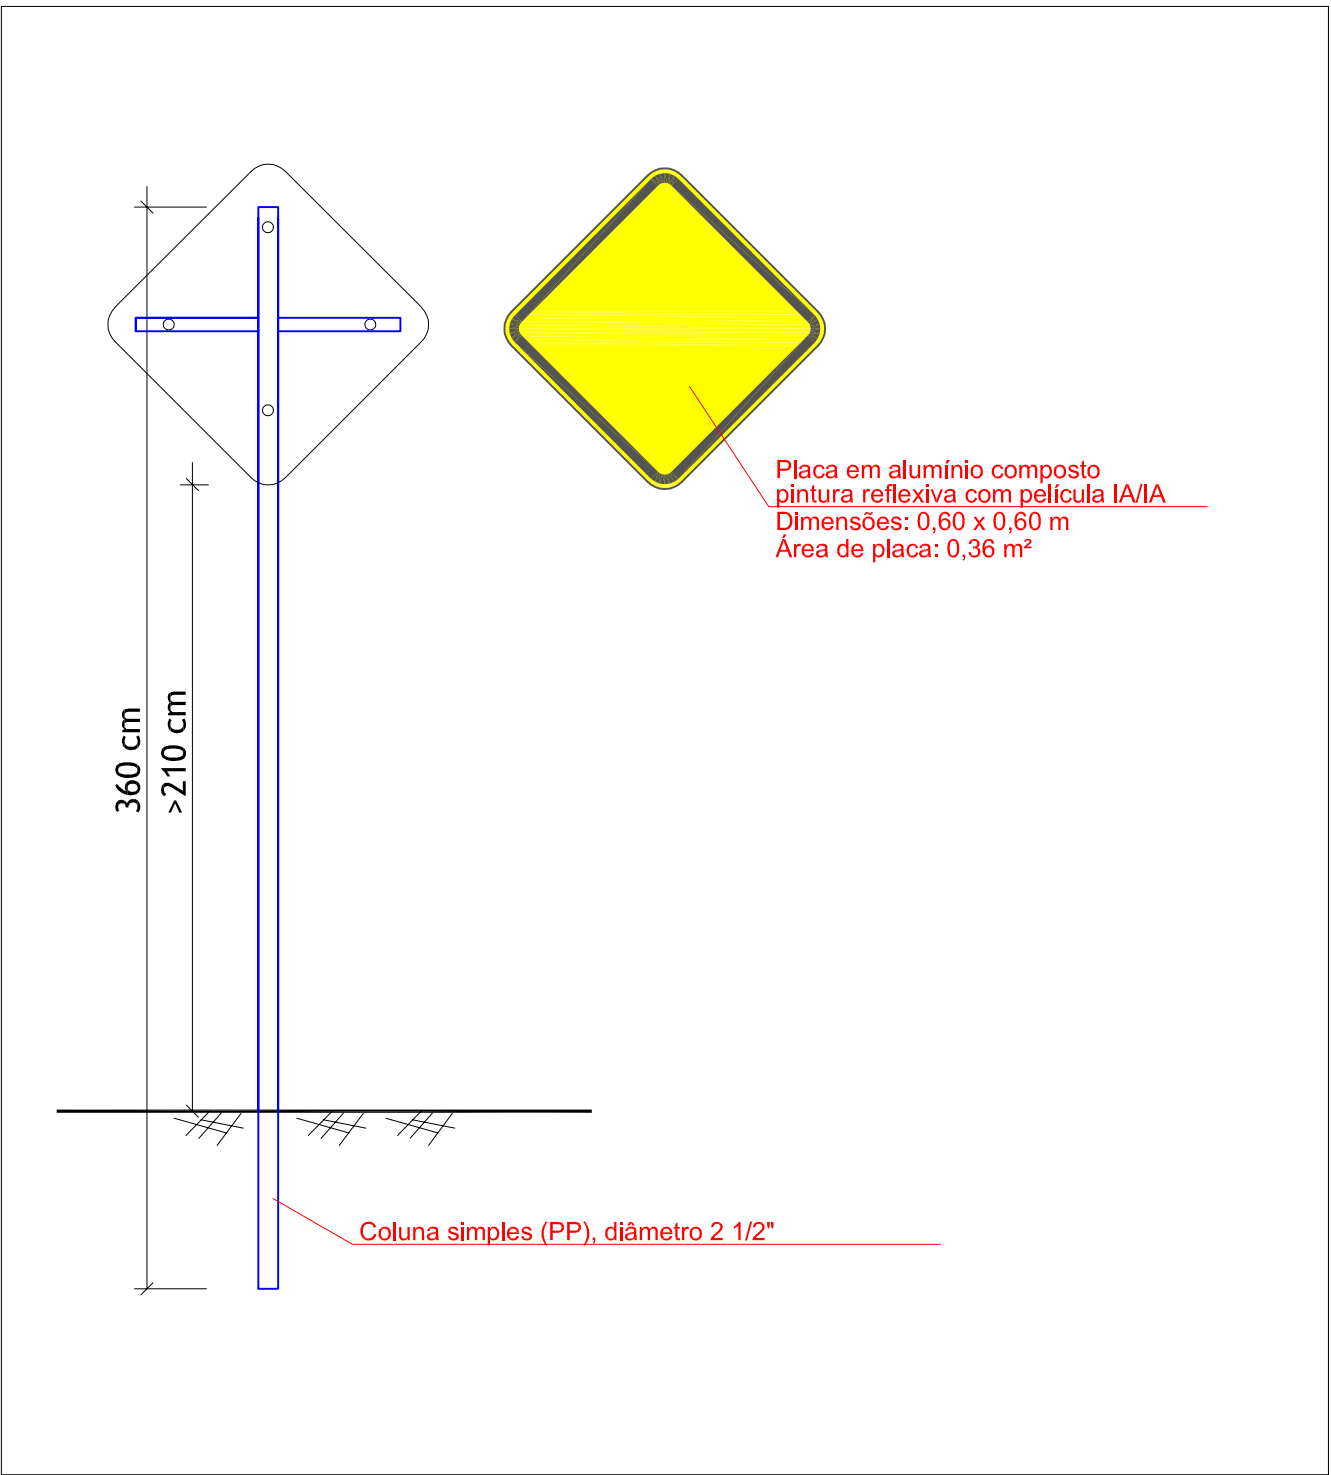

DETALHE SINALIZAÇÃO VERTICAL
SEM ESCALA

MEDIDAS EM M (EXCETO ONDE INDICADO)

MUNICÍPIO DE BARRA DO TURVO
Avenida 21 de Março, 304 - Centro - Barra do Turvo - SP
CEP: 11955-000 - Fone: (015) 3578-9444

PROJETO (OBJETO DO CONVÊNIO): PAVIMENTAÇÃO EM TRECHOS DA
ESTRADA DE ACESSO A CACHOEIRA DITO SALU

Encomenda: ESTRADA MUNICIPAL ANTÔNIO C. DE ABREU

Proprietário:
MUNICÍPIO DE BARRA DO TURVO

CNPJ:
46.634.317/0001-80

Autor do projeto:
DANIEL FRANCISCO DOS SANTOS

CREA-SP:
5070397010

ART:
28027230211406195

Data:
NOVEMBRO/2021

PRANCHAS:

Revisão:
001

4/4

Escala:
INDICADA

DETALHES DRENAGEM
DETALHES SINALIZAÇÃO