


1 PLANTA DE LOCALIZAÇÃO SEM ESCALA


LEGENDA:
 Logradouros contempladas no projeto




Nome: JEFFERSON LUIZ MARTINS Autor do Projeto e Responsável Técnico: DANIEL FRANCISCO DOS SANTOS

PROJETO (OBJETO DO CONVÊNIO): PAVIMENTAÇÃO E OBRAS COMPLEMENTARES EM DIVERSOS BARRIOS DO MUNICÍPIO DE BARRA DO TURVO			
Empreendedor: RUAIS DOS BARRIOS JARDIM TERRA NOVA, CENTRO E BOA ESPERANÇA			
Proprietário:	MUNICÍPIO DE BARRA DO TURVO	CNPJ:	46.634.317/0001-80
Autor do Projeto:	DANIEL FRANCISCO DOS SANTOS	CREA-SP:	5070397610
Assinatura:		Assinatura:	2902723022022137
Data:	FEVEREIRO/2022	FRANCHA:	
Escala:	600	ASSUNTO:	PLANTA DE LOCALIZAÇÃO
Indicação:	INDICADA		1/4


MEDIDAS EM M (EXCETO ONDE INDICADO)

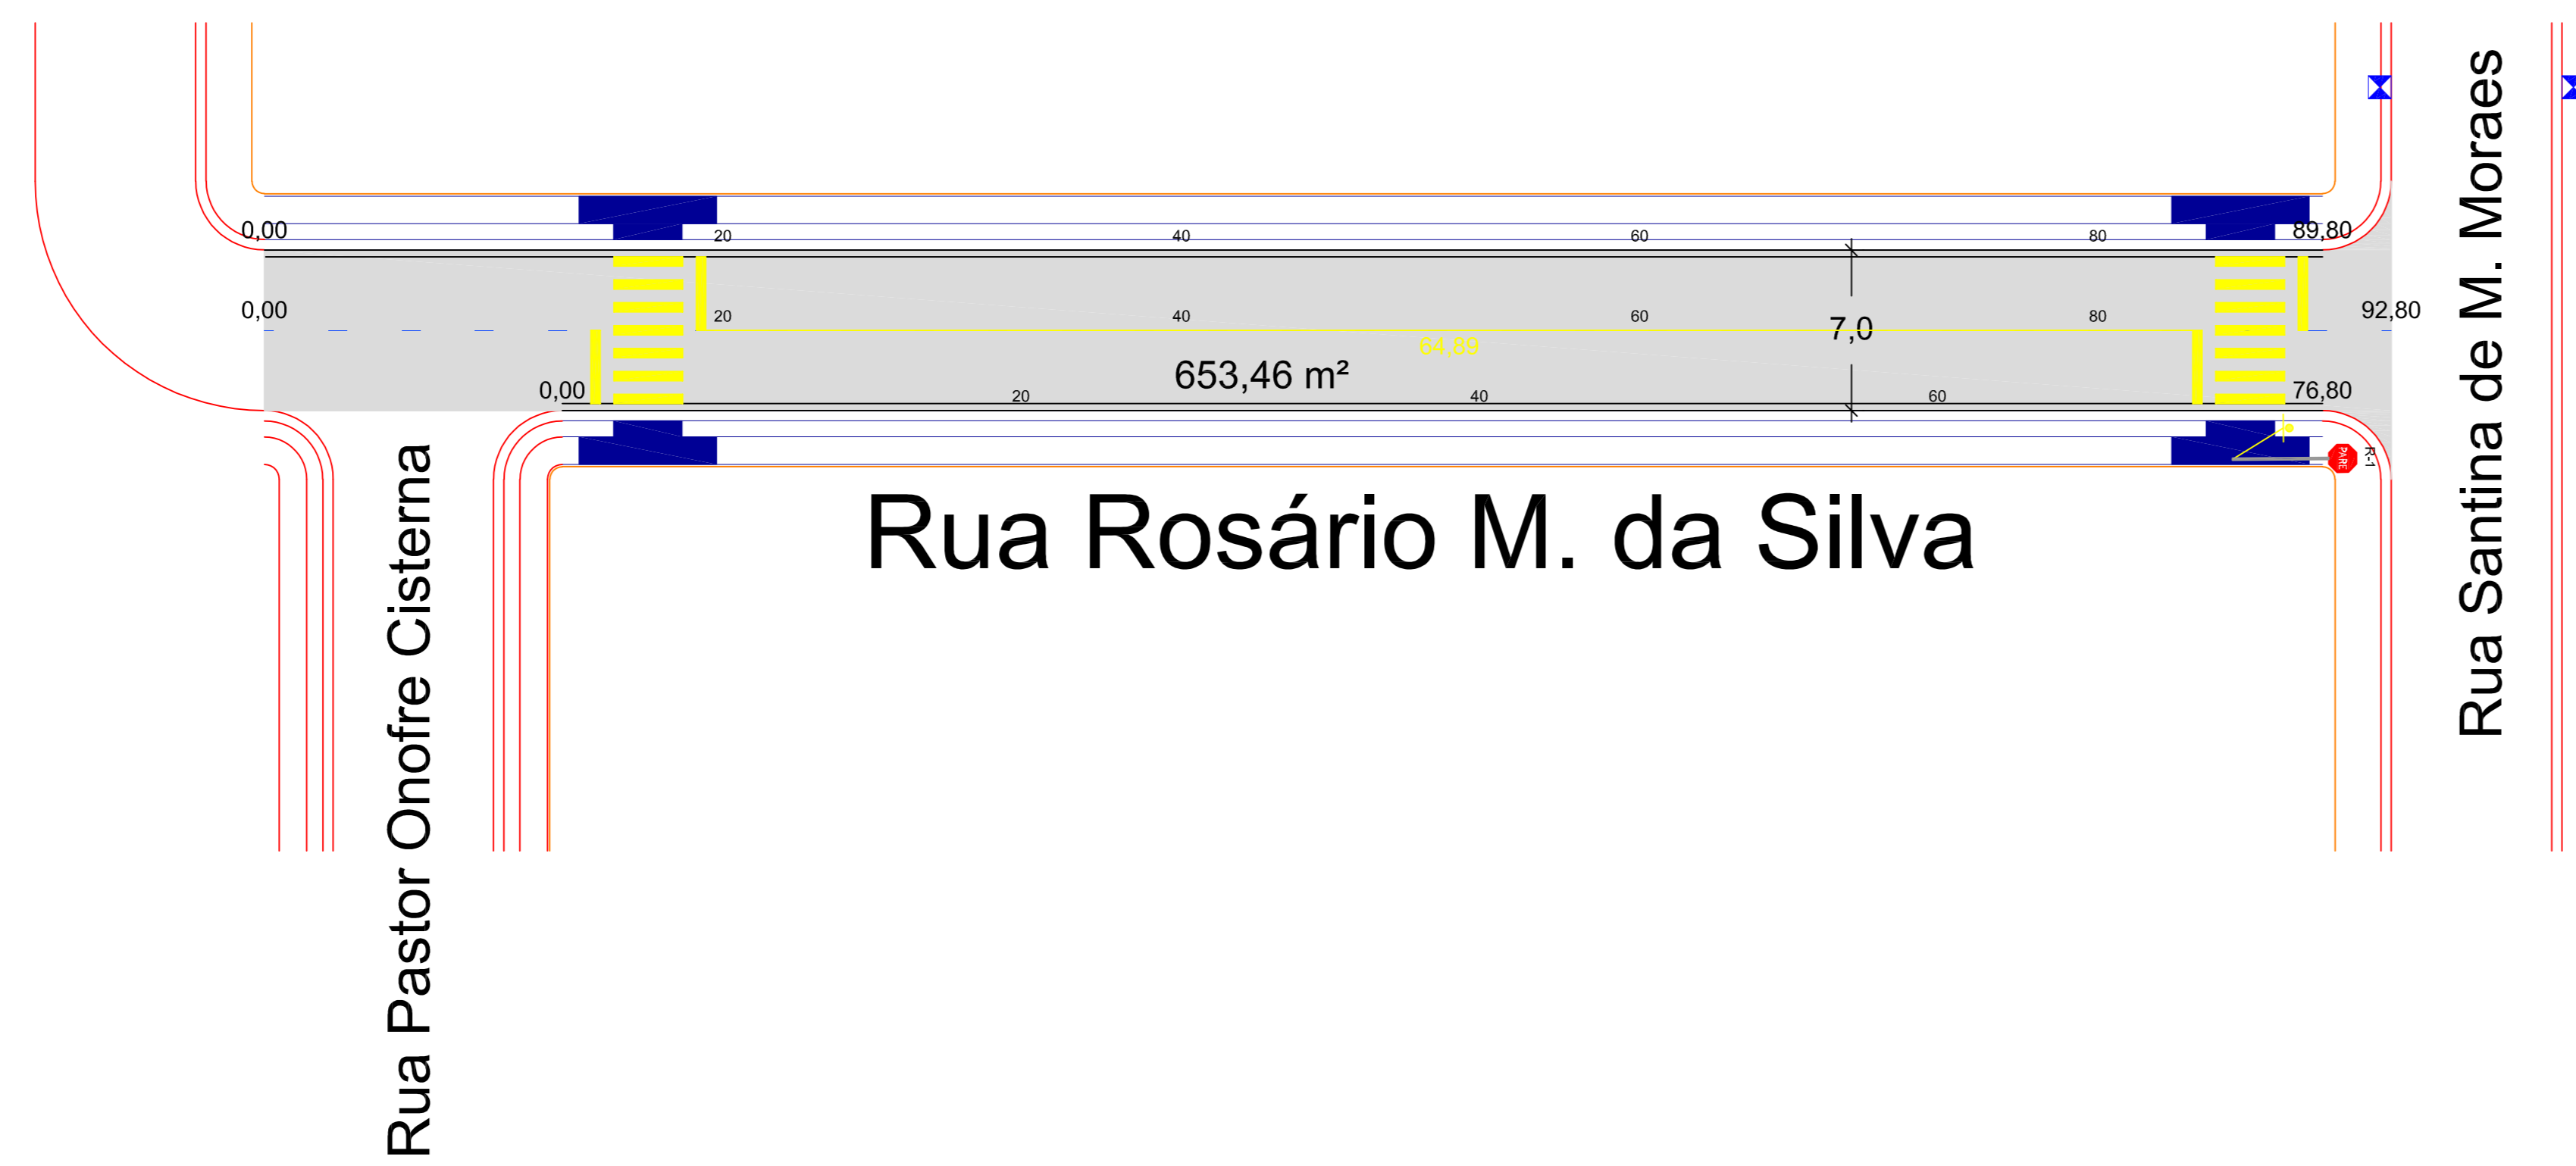


1 PAVIMENTAÇÃO / DRENAGEM / SINALIZAÇÃO - RUA ROSÁRIO M. DA SILVA
ESCALA: 1:250

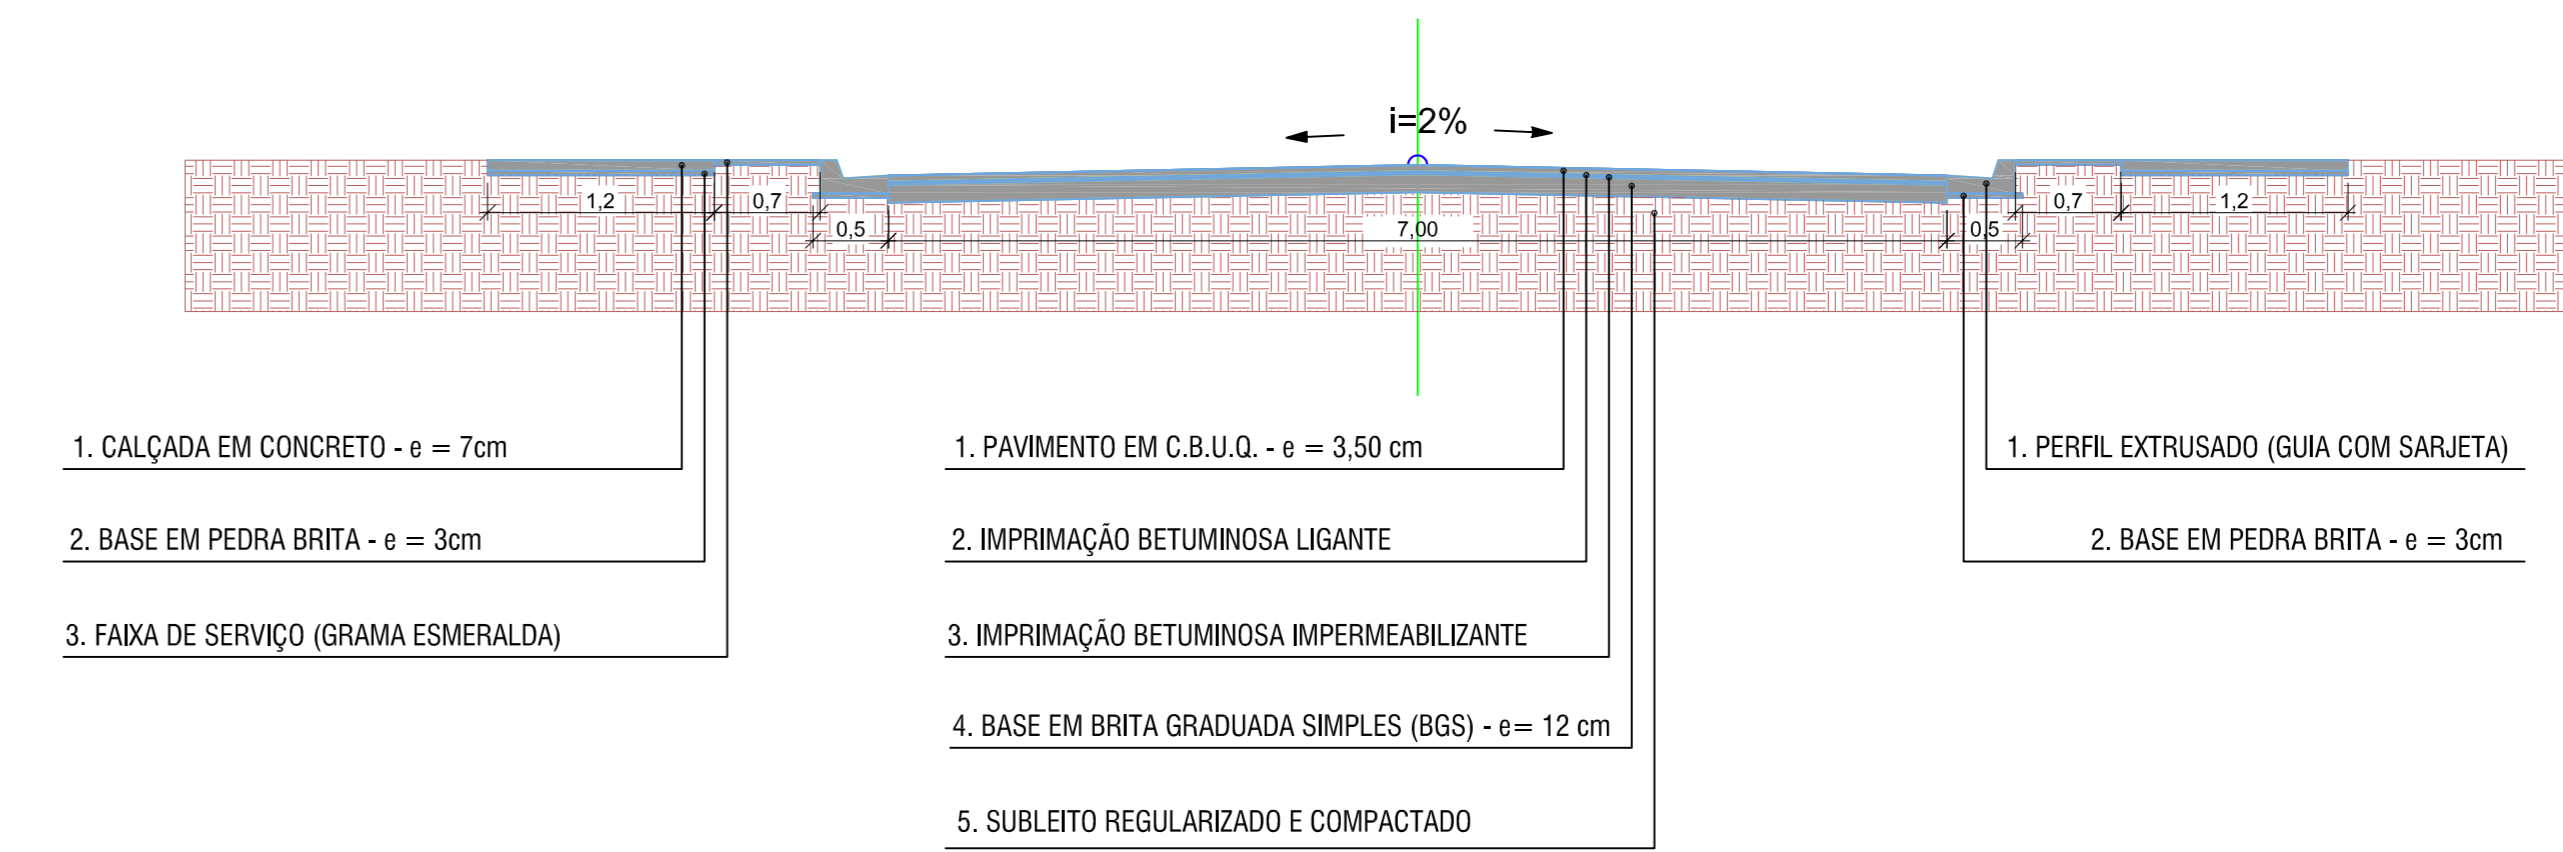

SEÇÃO TÍPICA - RUA ROSÁRIO M. DA SILVA

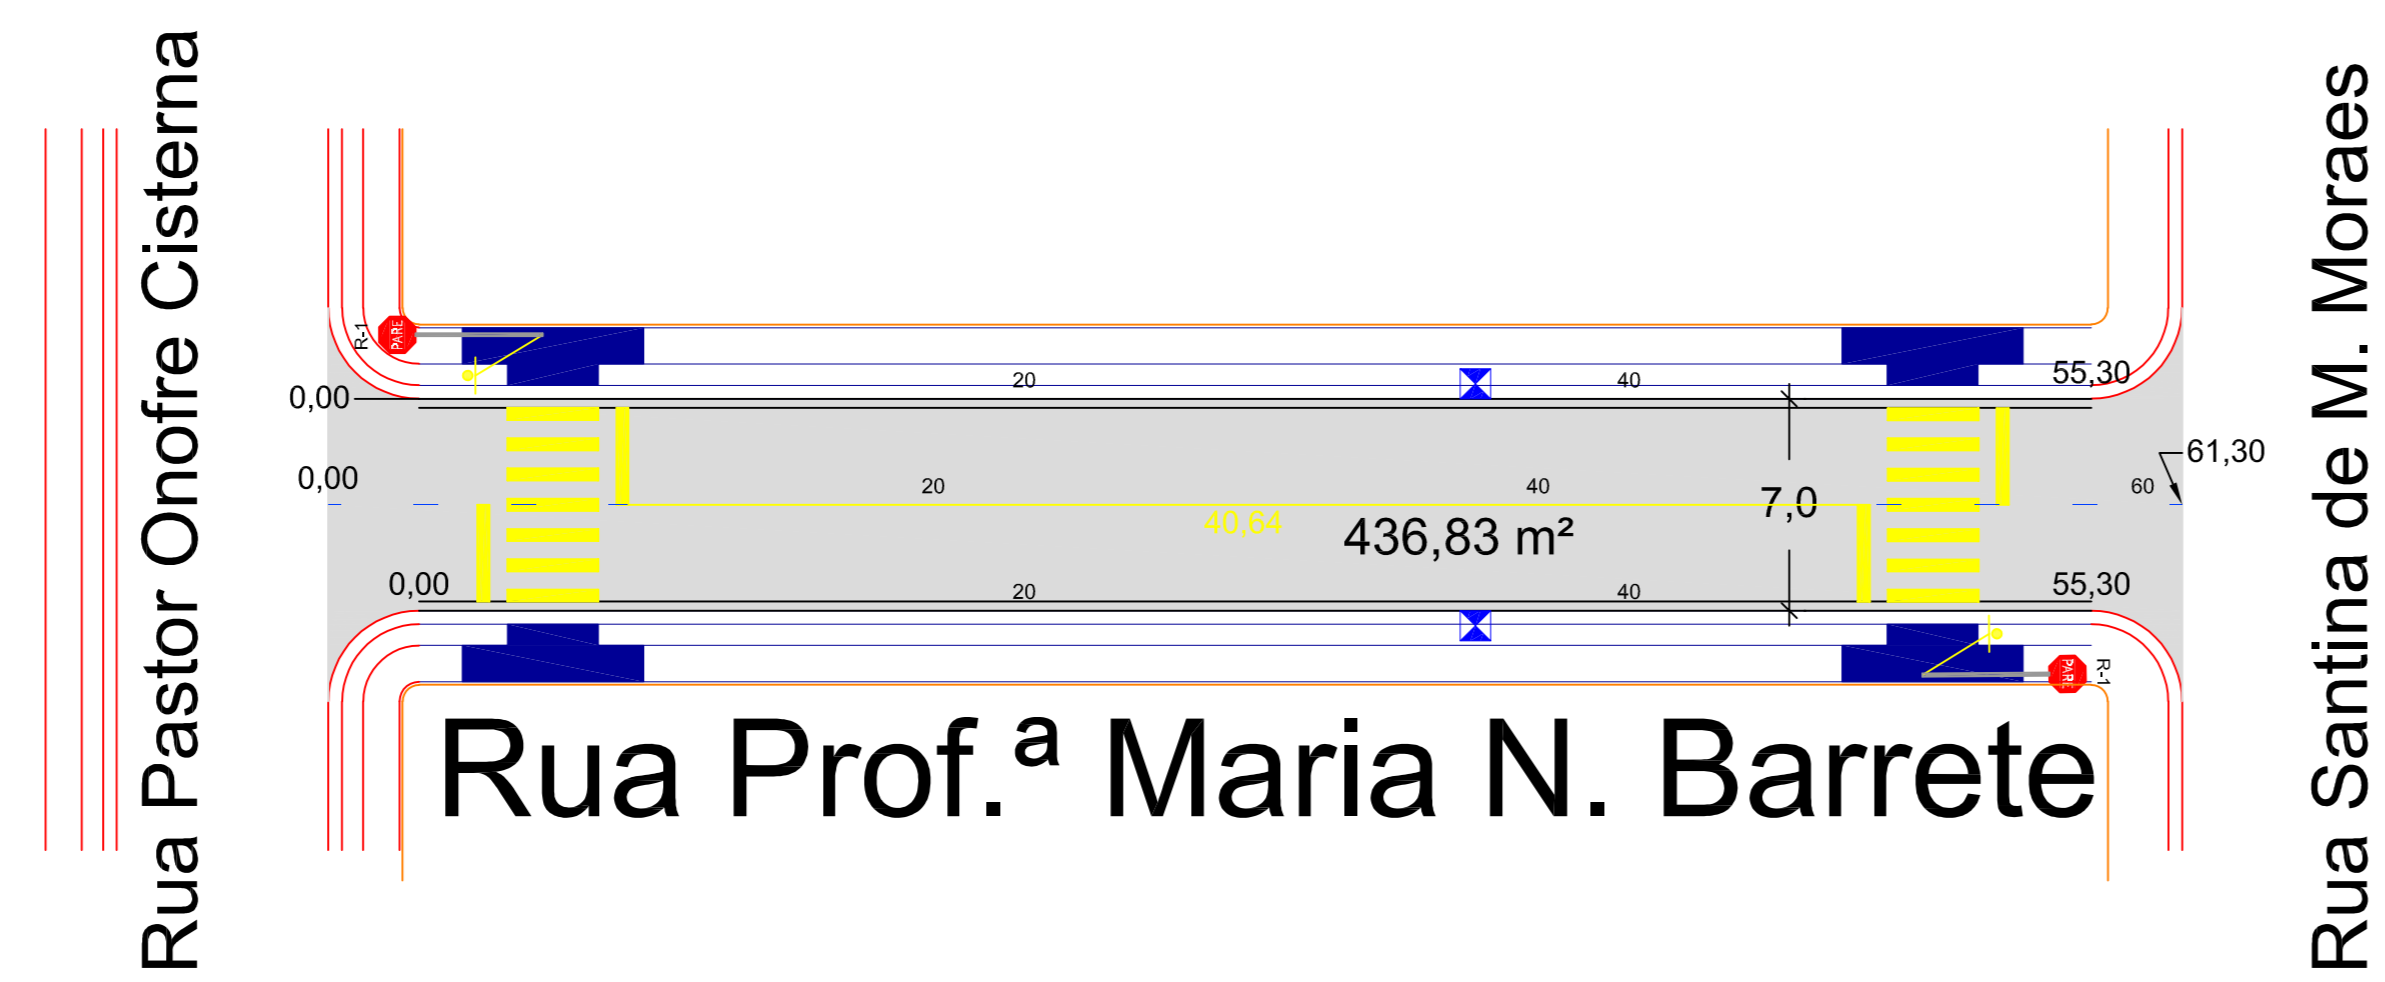


2 PAVIMENTAÇÃO / DRENAGEM / SINALIZAÇÃO - RUA PROF.ª MARIA N. BARRETE
ESCALA: 1:250

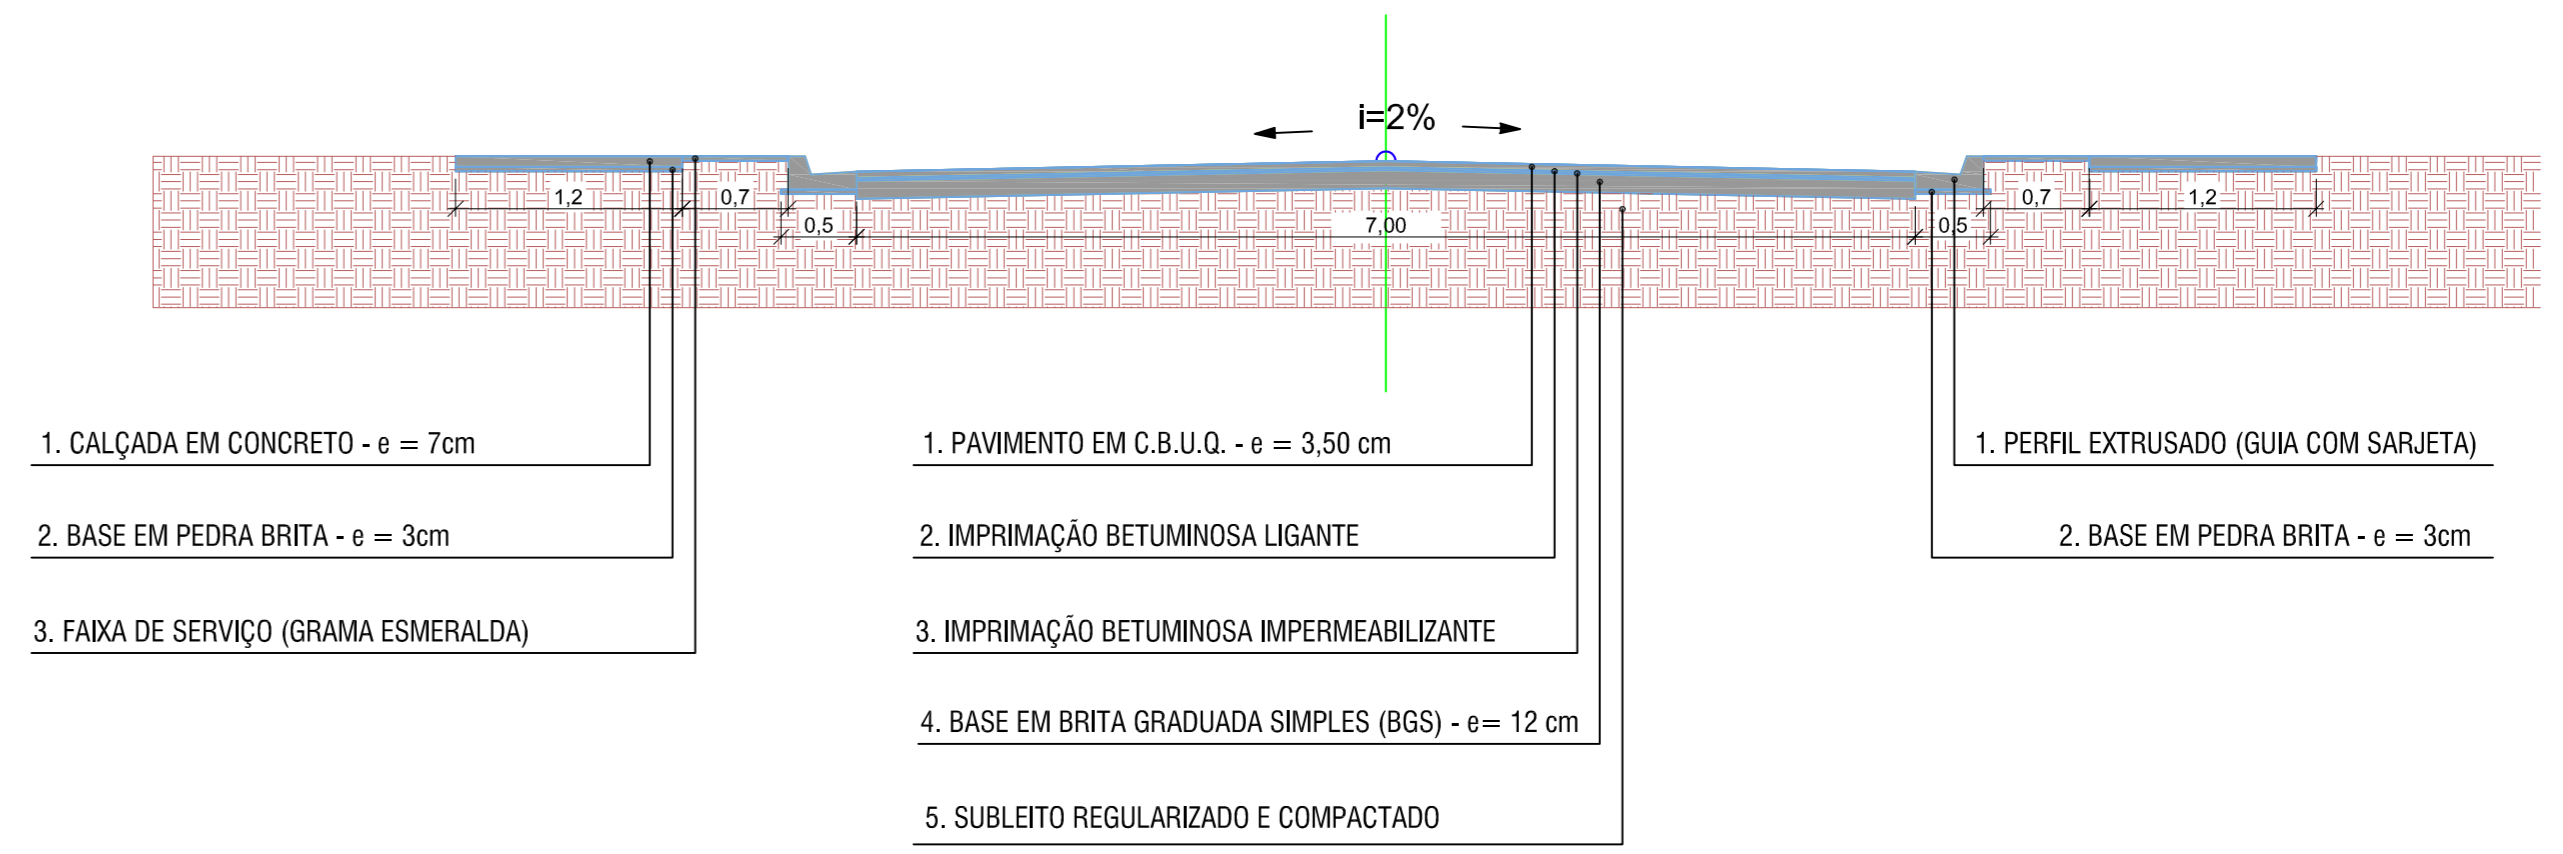


SEÇÃO TÍPICA - RUA PROF.ª MARIA N. BARRETE

Legenda:

- Meio-fio existente / contemplado em outro projeto
- Ruas a serem pavimentadas
- Eixo da via
- Linha simples contínua
- Linha de bordo
- Lombada
- Faixa de travessia de pedestre
- Placa de sinalização
- Rampa de acesso para PCDs
- Tubo de concreto, 600mm
- Tubo de concreto existente
- Boca de lobo
- Boca de lobo existente / contemplada em outro projeto
- Poço de visita com tampo de ferro
- Caixa de passagem/ligação
- Boca de bueiro (muro ala)

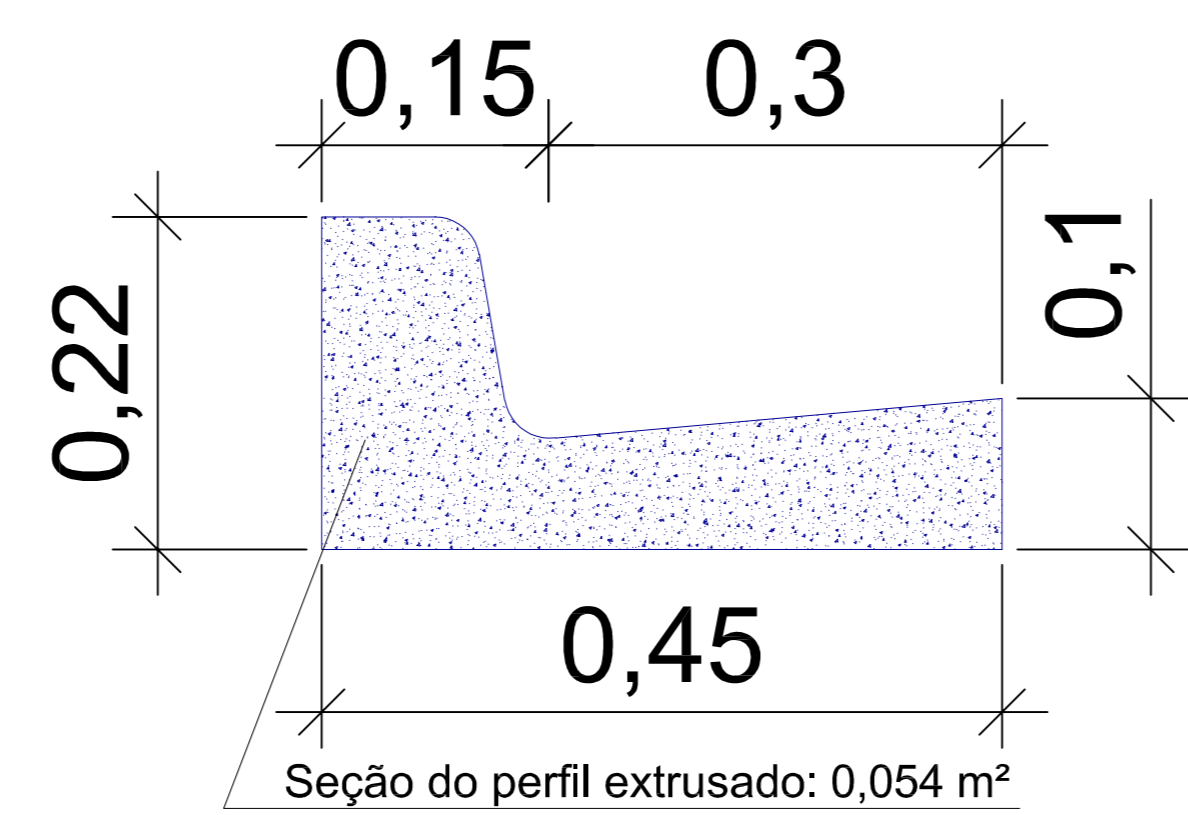

3 DETALHE GUIA COM SARJETA
ESCALA: 1:5

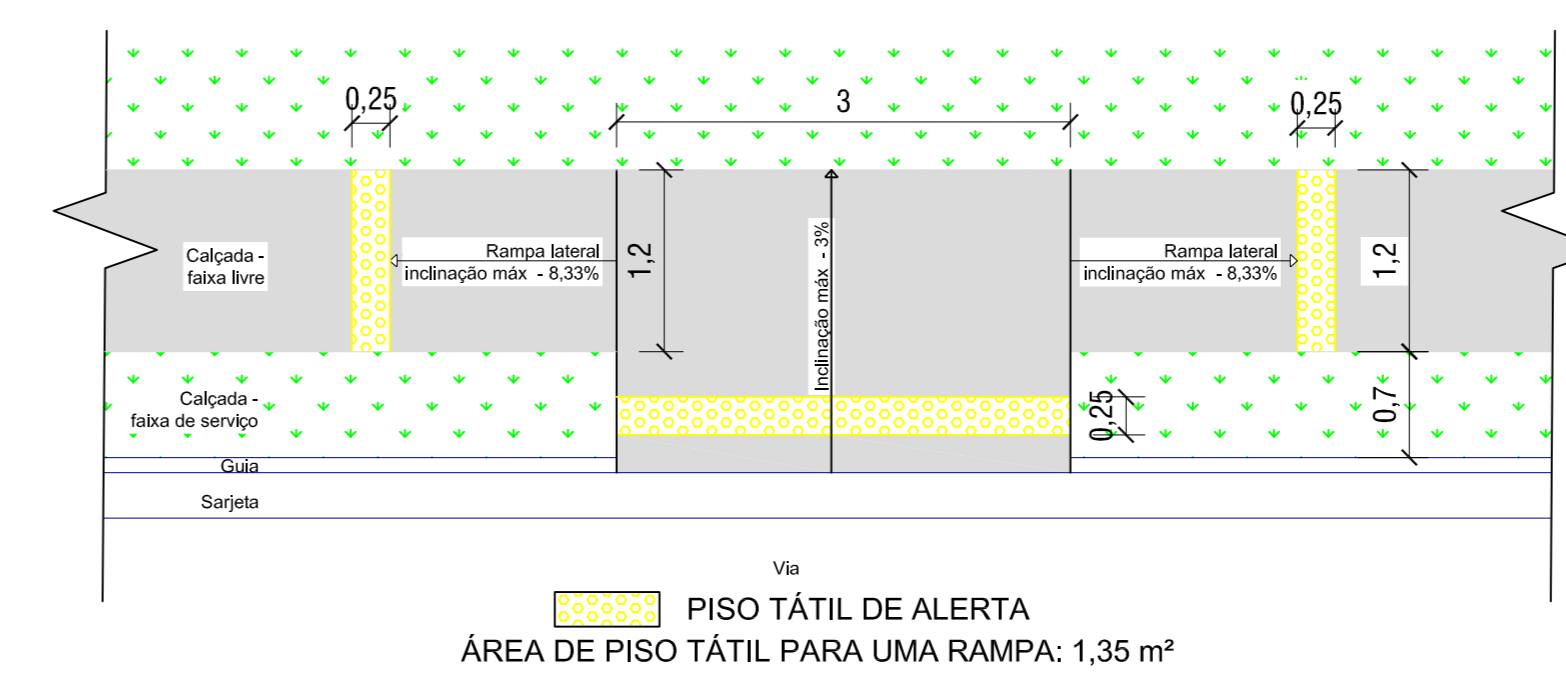


4 DETALHE RAMPA DE ACESSO PARA PCDs
ESCALA: 1:50

MEDIDAS EM M (EXCETO ONDE INDICADO)



Projeto: RUA PASTOR ONOFRE CISTERNA E RUA SANTANA DE M. MORAES
Autor do Projeto e Responsável Técnico: DANIEL FRANCISCO DOS SANTOS



PROJETO (OBJETO DO CONVÊNIO): PAVIMENTAÇÃO E OBRAS COMPLEMENTARES EM DIVERSOS BARRIOS DO MUNICÍPIO DE BARRA DO TURVO	
Proprietário: MUNICÍPIO DE BARRA DO TURVO	CNPJ: 46.634.317/0001-00
Autor do Projeto: DANIEL FRANCISCO DOS SANTOS	CREA-SP: 6070397910
Data: FEVEREIRO/2022	PRONCHA: ASSUNTO:
Formato: 600	2/4
Escala: INDICADA	PROJETO PAVIMENTAÇÃO, DRENAGEM E SINALIZAÇÃO

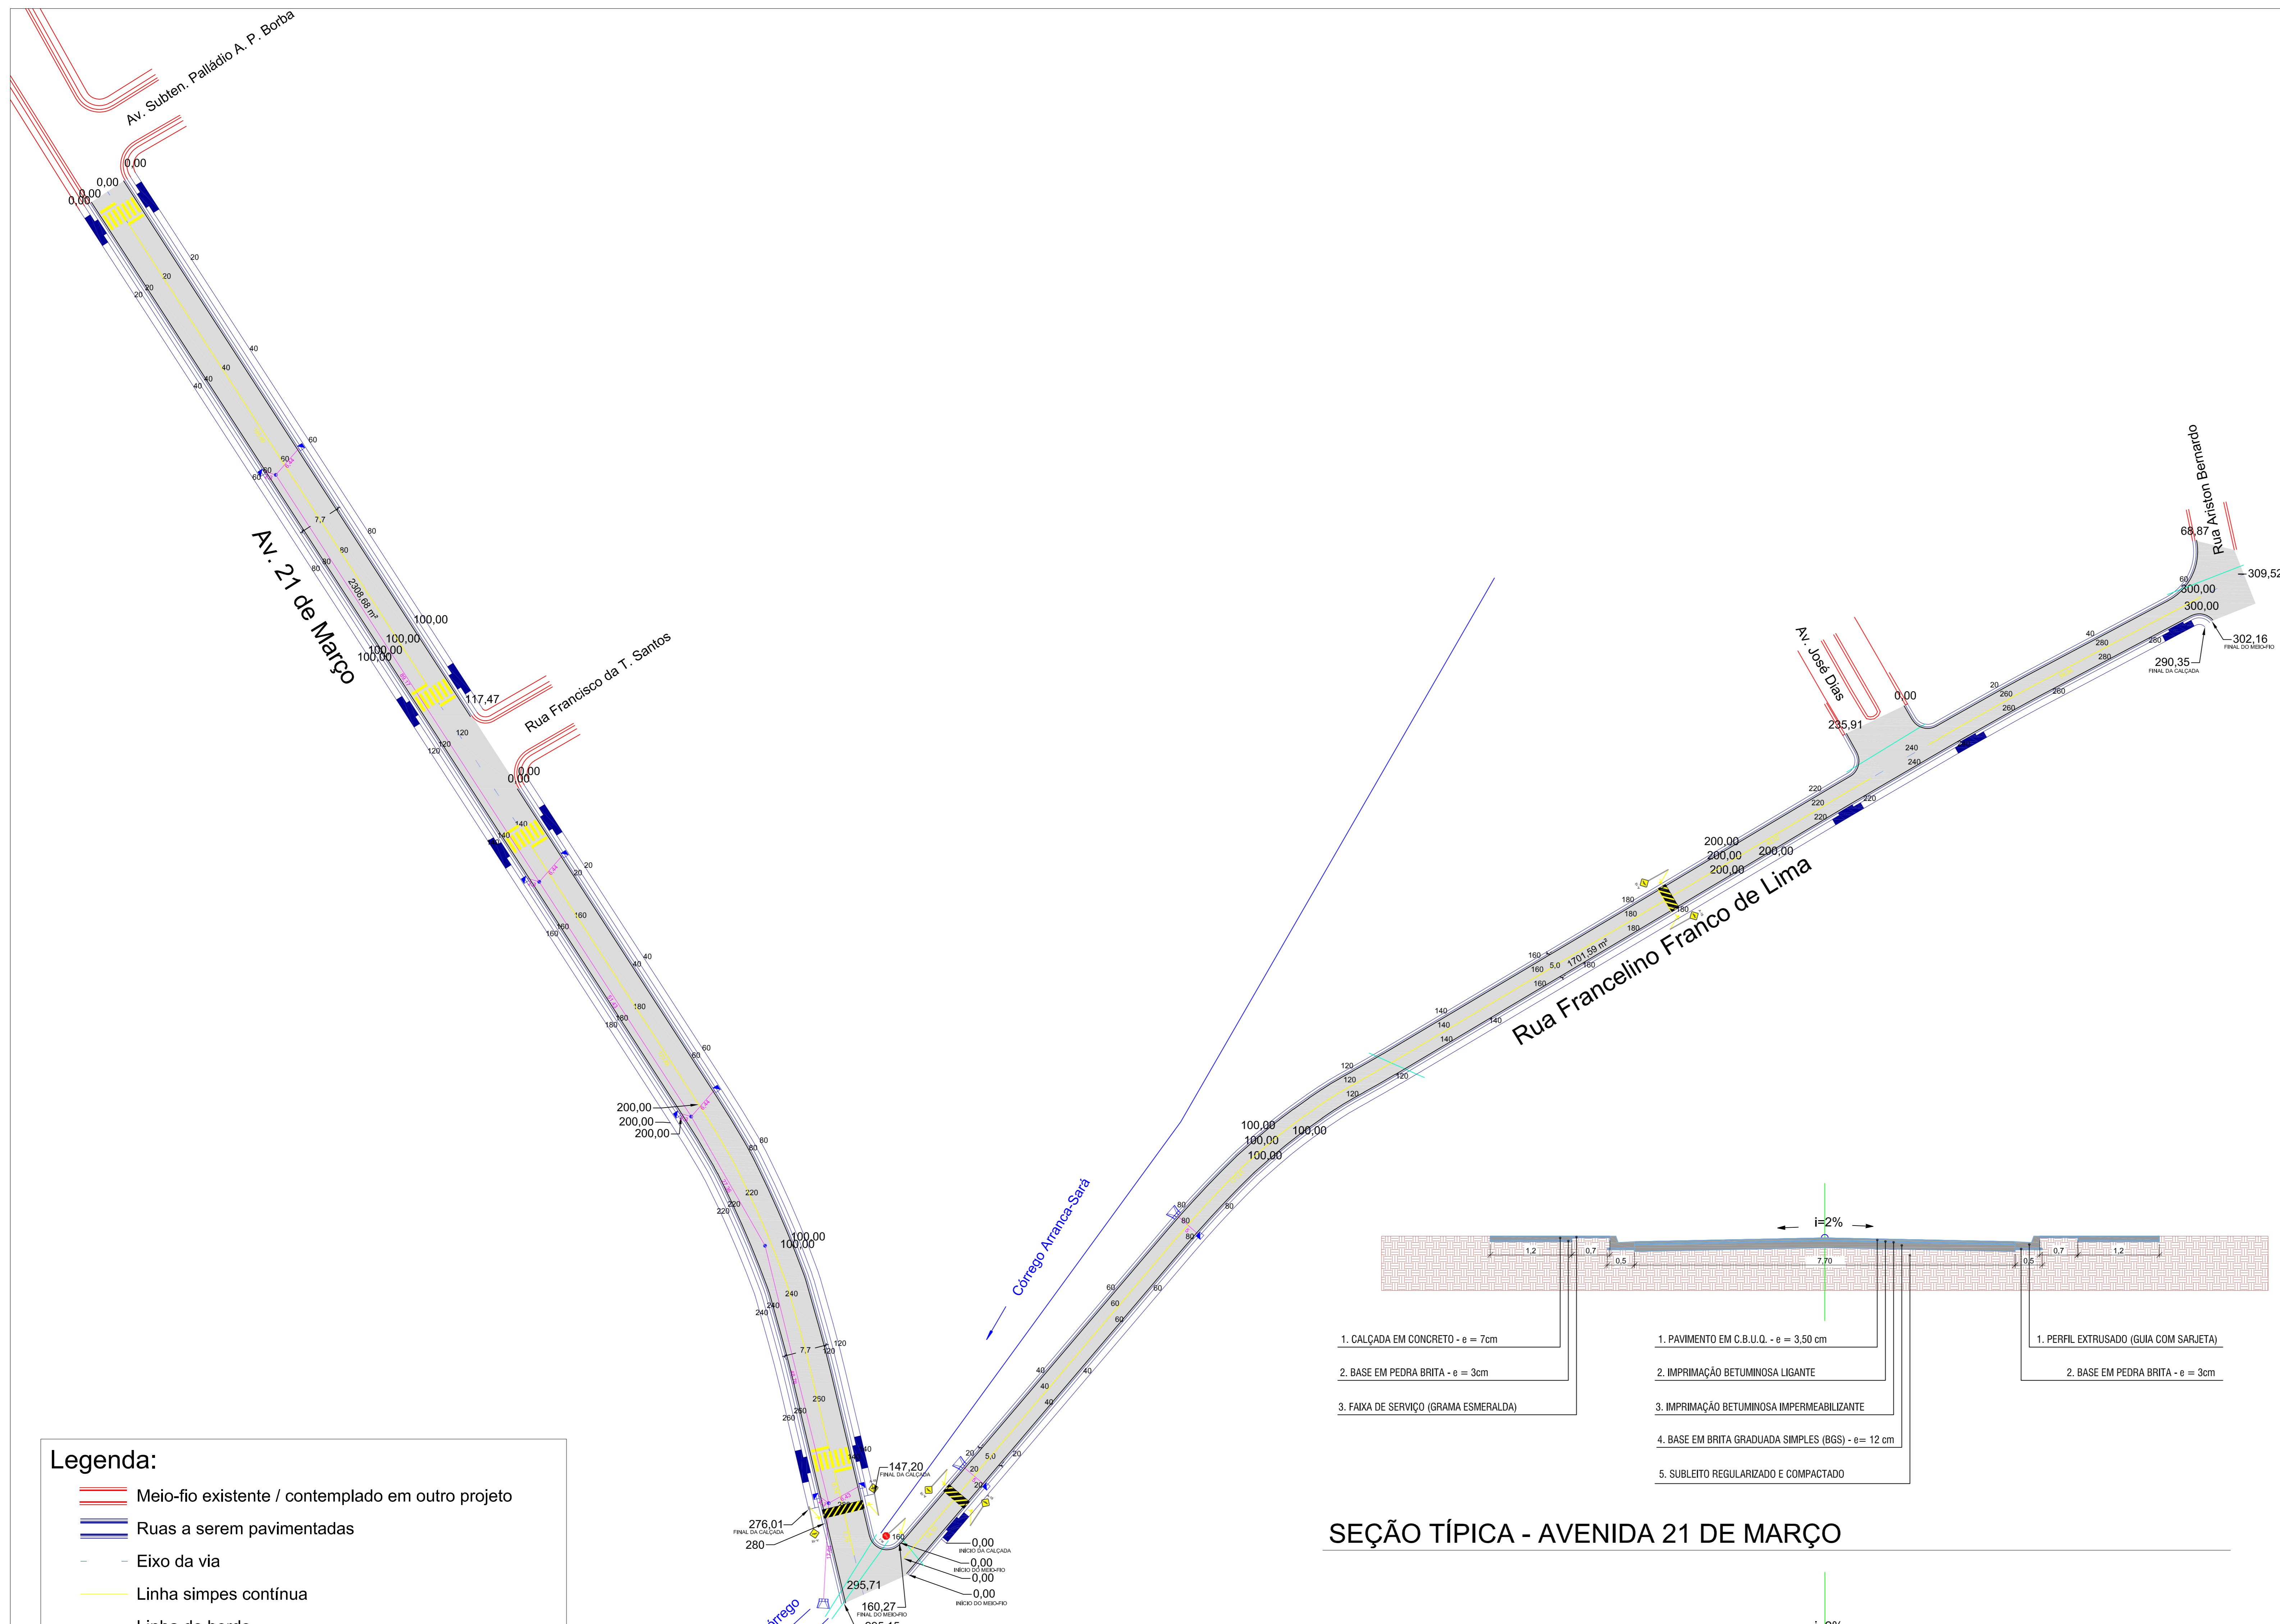


- Legenda:**
- Meio-fio existente / contemplado em outro projeto
 - Ruas a serem pavimentadas
 - Eixo da via
 - Linha simples contínua
 - Linha de bordo
 - Lombada
 - Faixa de travessia de pedestre
 - Placa de sinalização
 - Rampa de acesso para PCDs
 - Tubo de concreto, 600mm
 - Tubo de concreto existente
 - Boca de lobo
 - Boca de lobo existente / contemplada em outro projeto
 - Poço de visita com tampo de ferro
 - Caixa de passagem/ligação
 - Boca de bueiro (muro ala)

1 PAVIMENTAÇÃO / DRENAGEM / SINALIZAÇÃO - AVENIDA 21 DE MARÇO E RUA FRANCELINO FRANCO DE LIMA
ESCALA: 1:500


SEÇÃO TÍPICA - AVENIDA 21 DE MARÇO

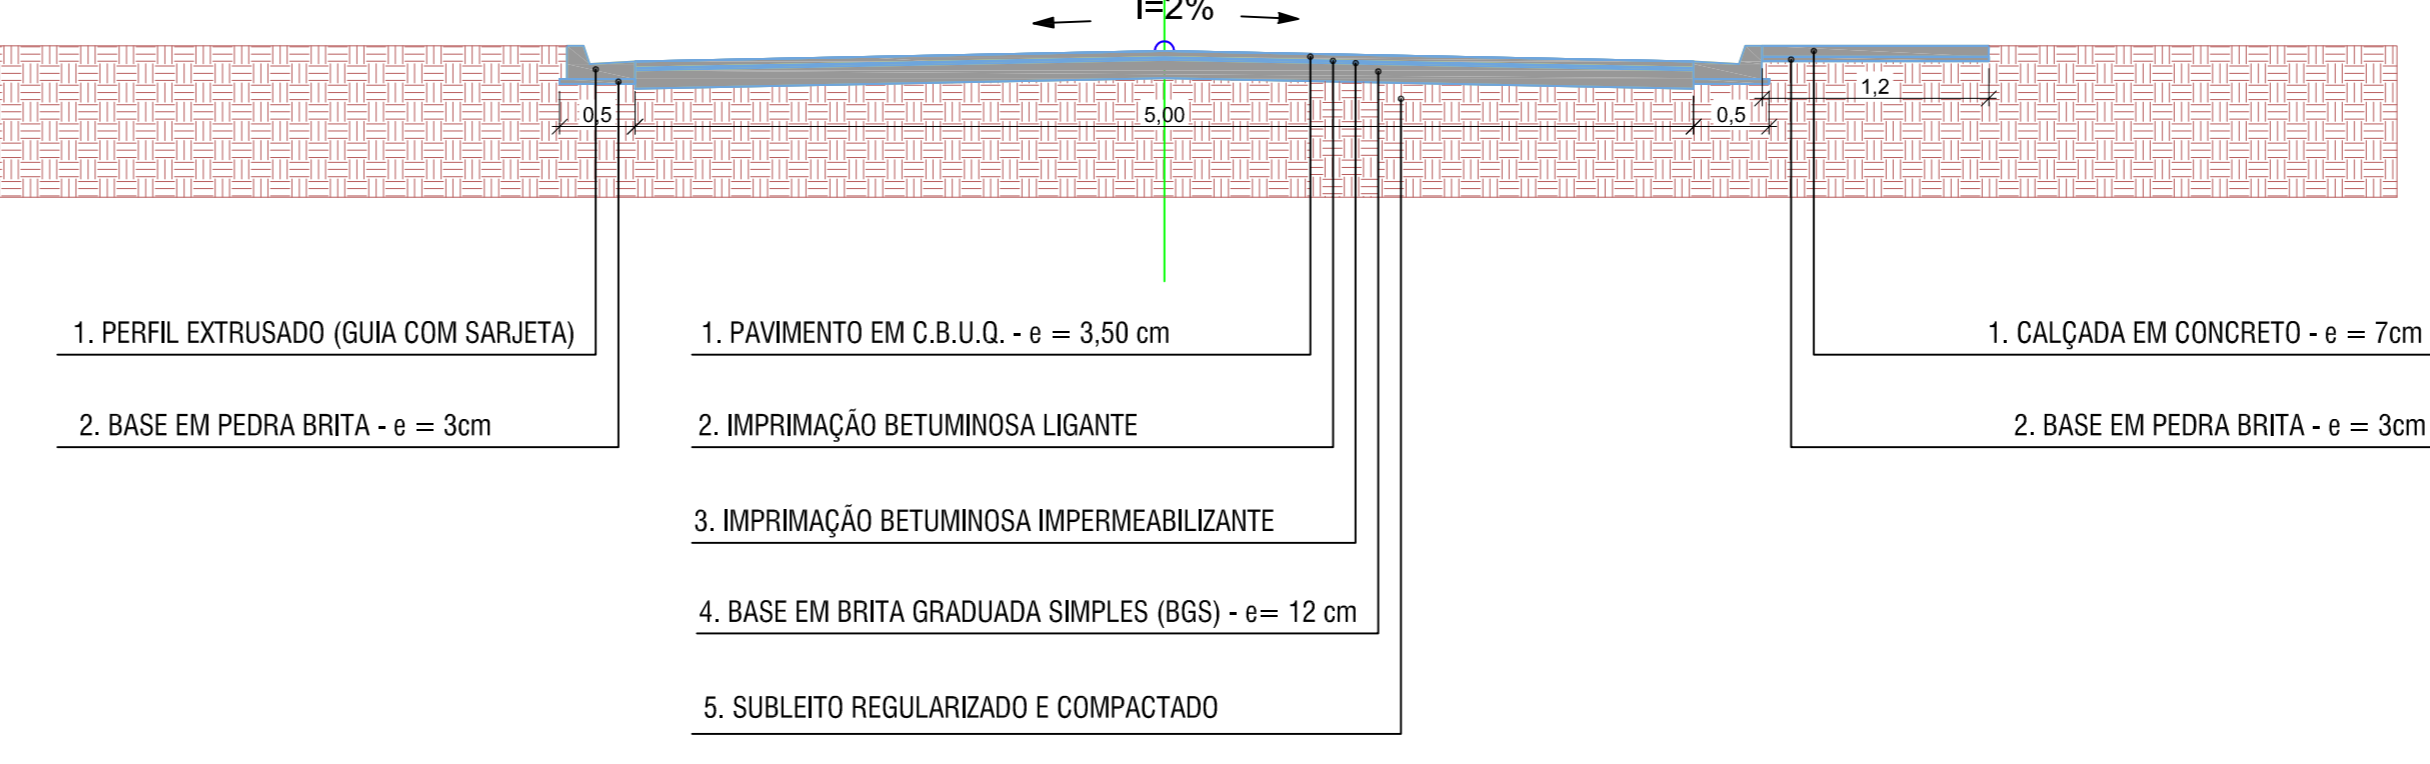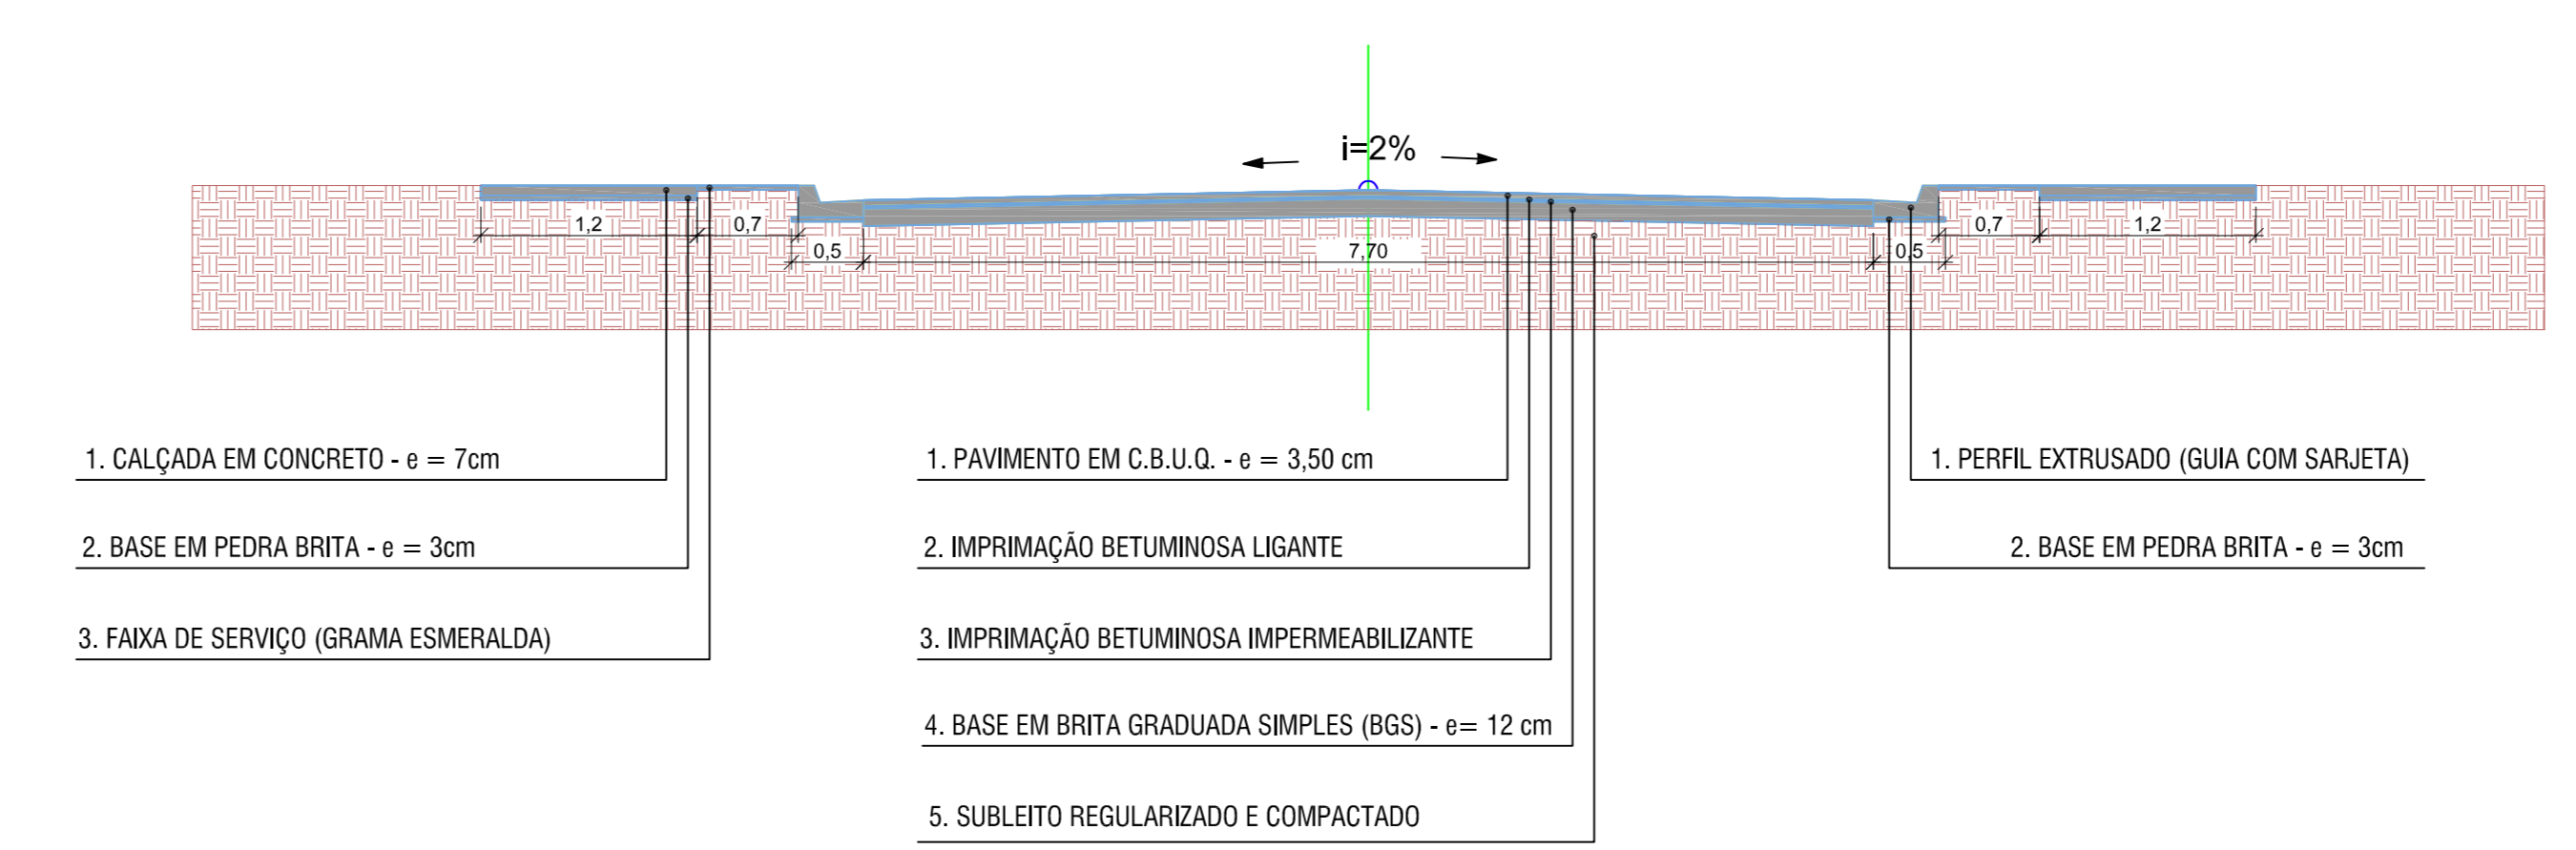

SEÇÃO TÍPICA - RUA FRANCELINO FRANCO DE LIMA

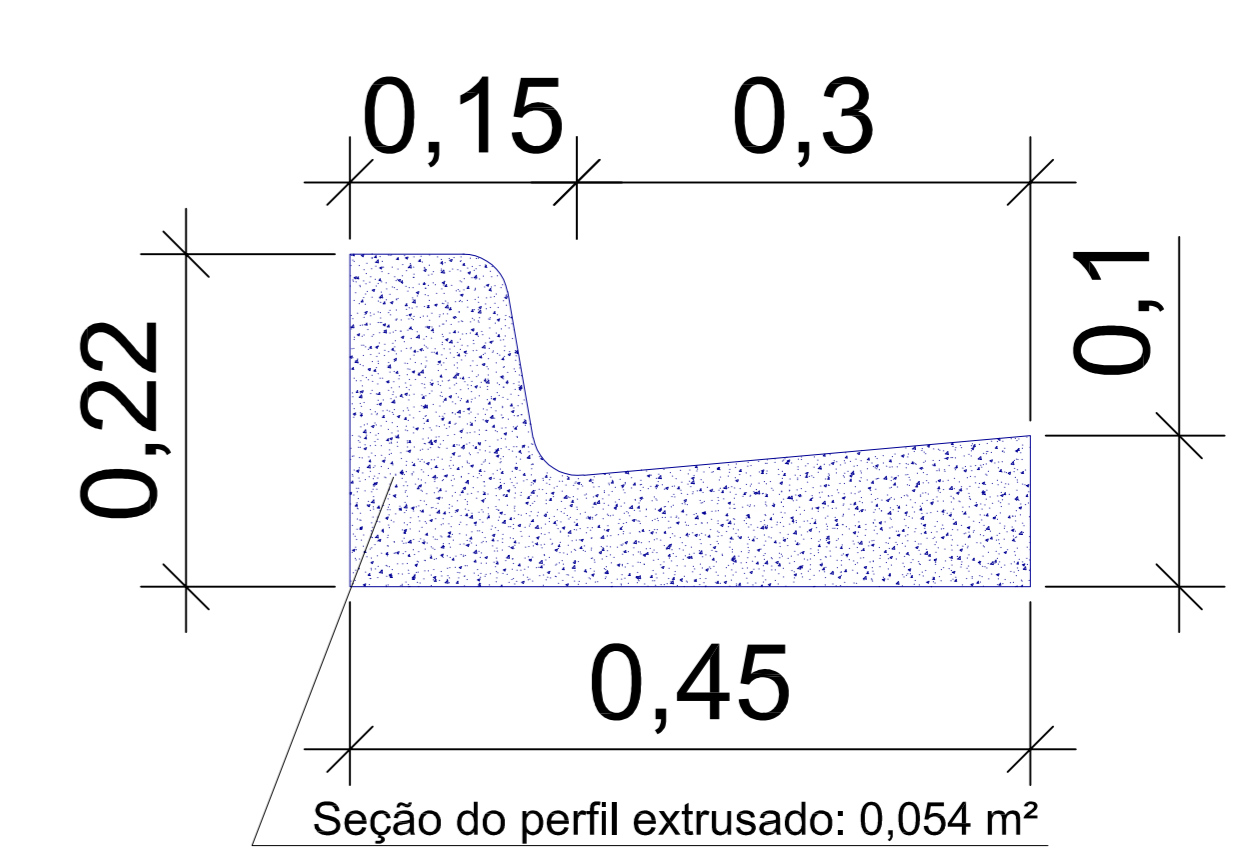

2 DETALHE GUIA COM SARJETA
ESCALA: 1:5

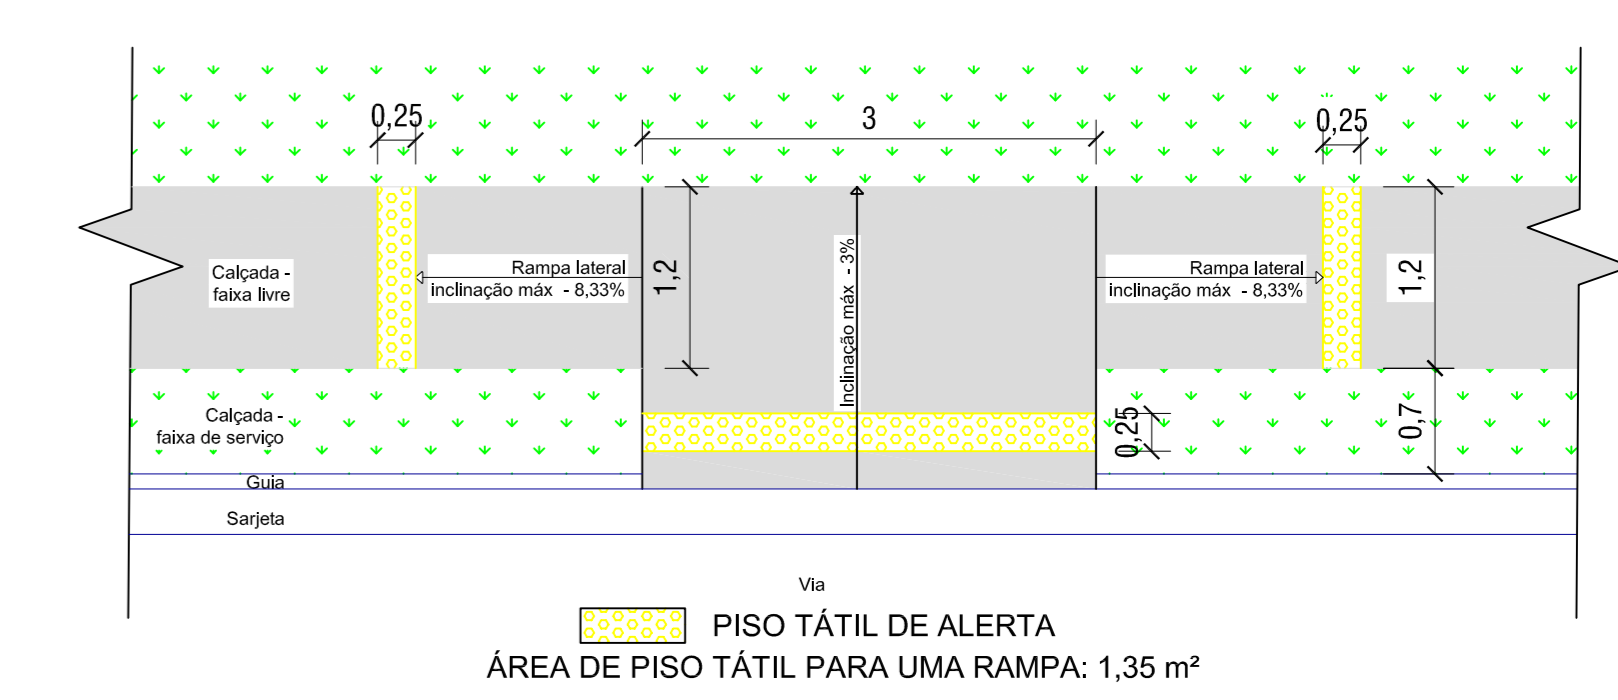


3 DETALHE RAMPA DE ACESSO PARA PCDs
ESCALA: 1:50

MEDIDAS EM M (EXCETO ONDE INDICADO)




MUNICÍPIO DE BARRA DO TURVO
Avenida 21 de Março, 304 - Centro - Barra do Turvo - SP
CEP: 11955-000 - Fone: (015) 3578-9444


<p>PROJETO (OBJETO DO CONVÊNIO): PAVIMENTAÇÃO E OBRAS COMPLEMENTARES EM DIVERSOS BARRIOS DO MUNICÍPIO DE BARRA DO TURVO</p>			
<p>Financiador: MUNICÍPIO DE BARRA DO TURVO</p>			
<p>Projeto: RUAIS DOS BARRIOS JARDIM TERRA NOVA, CENTRO E BOA ESPERANÇA</p>	<p>CNPJ: 46.634.317/0001-00</p>		
<p>Autor do Projeto: DANIEL FRANCISCO DOS SANTOS</p>	<p>CREA-SP: 6970397910</p>	<p>Assunto: PROJETO PAVIMENTAÇÃO, DRENAGEM E SINALIZAÇÃO</p>	<p>Assinatura: DANIEL FRANCISCO DOS SANTOS</p>
<p>Data: FEVEREIRO/2022</p>	<p>Prancha: 3/4</p>		
<p>Escala: INDICADA</p>			

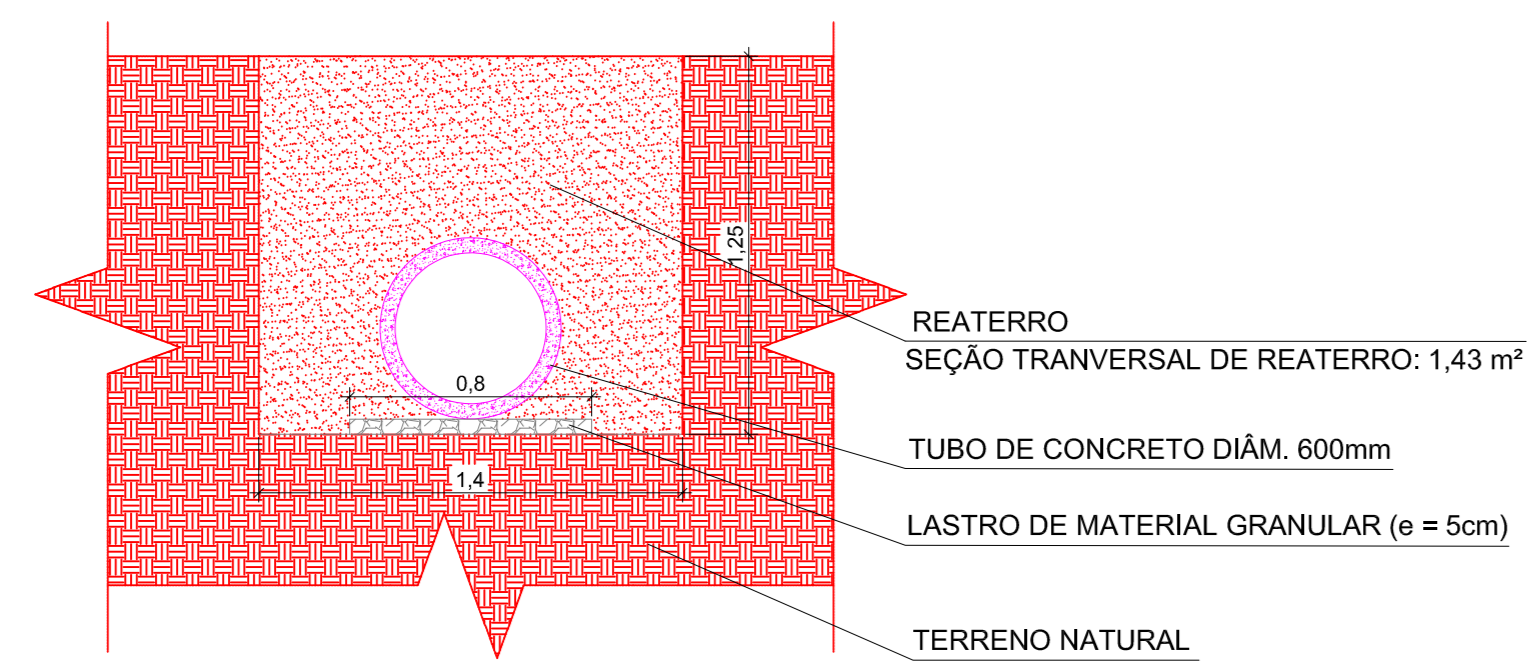


1 DETALHE ESCAVAÇÃO TUBOS DE CONCRETO
ESCALA: 1:25

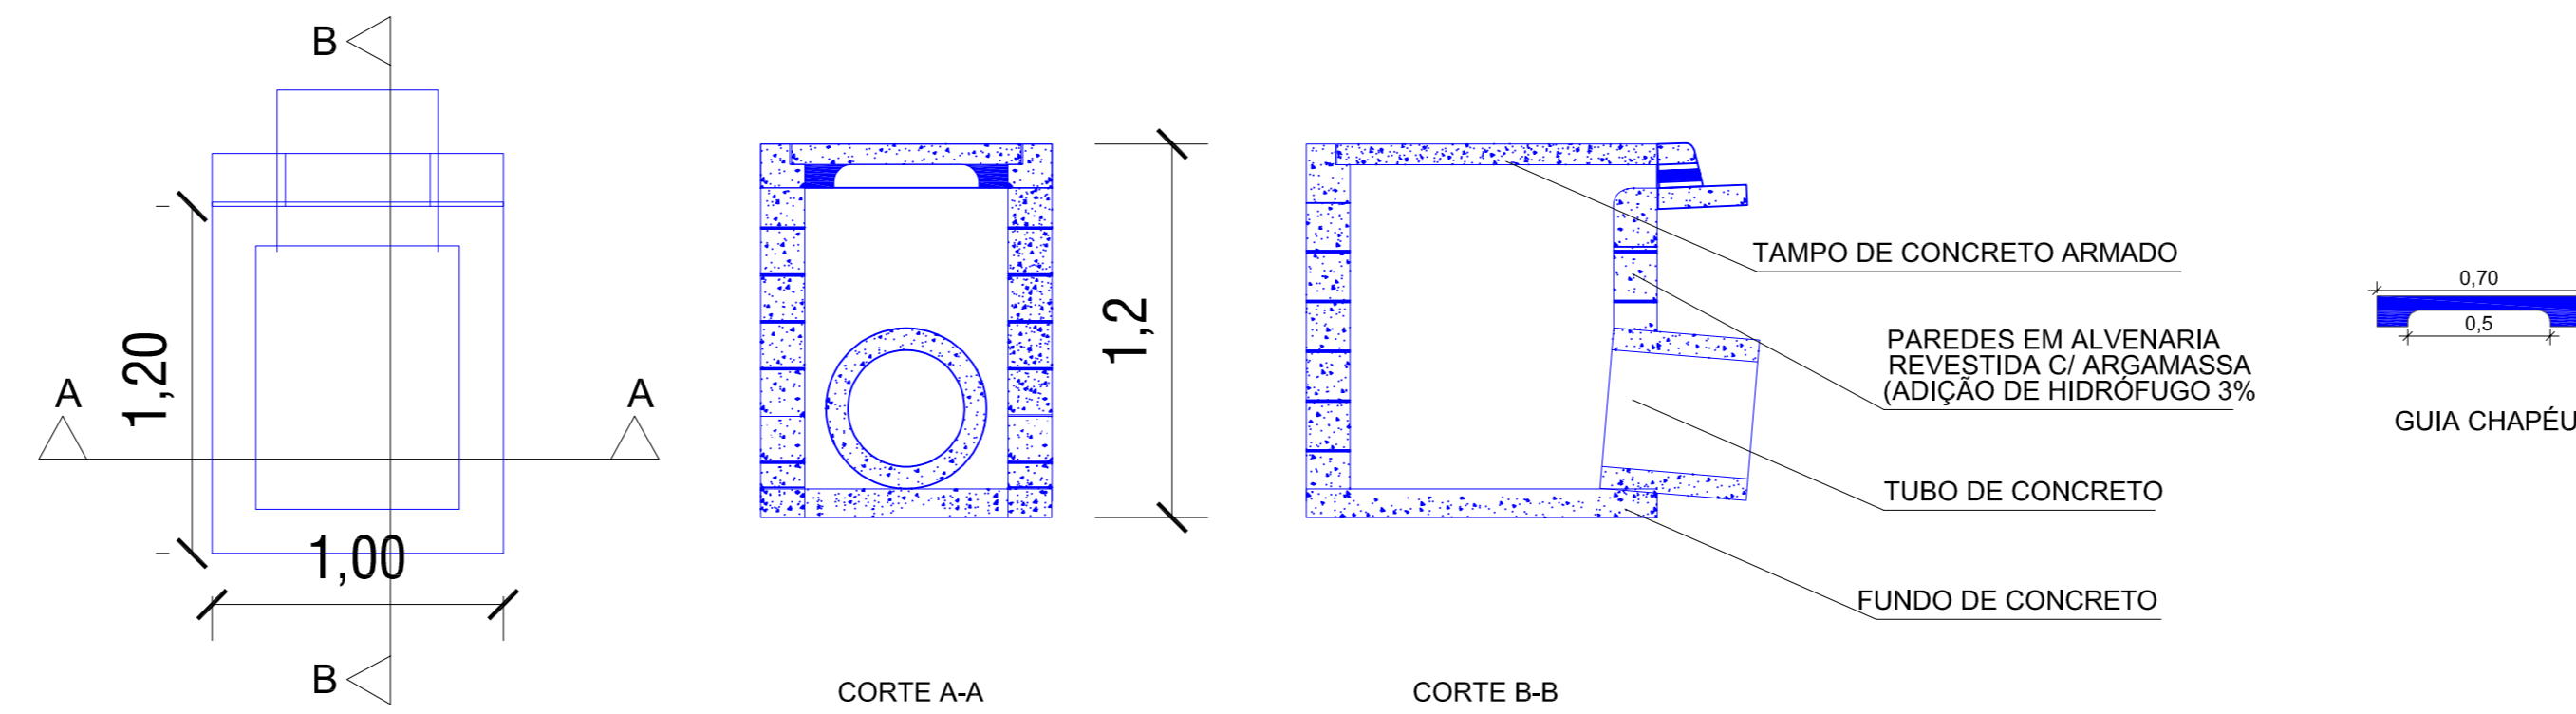

2 DETALHE BOCA DE LOBO
ESCALA: 1:25

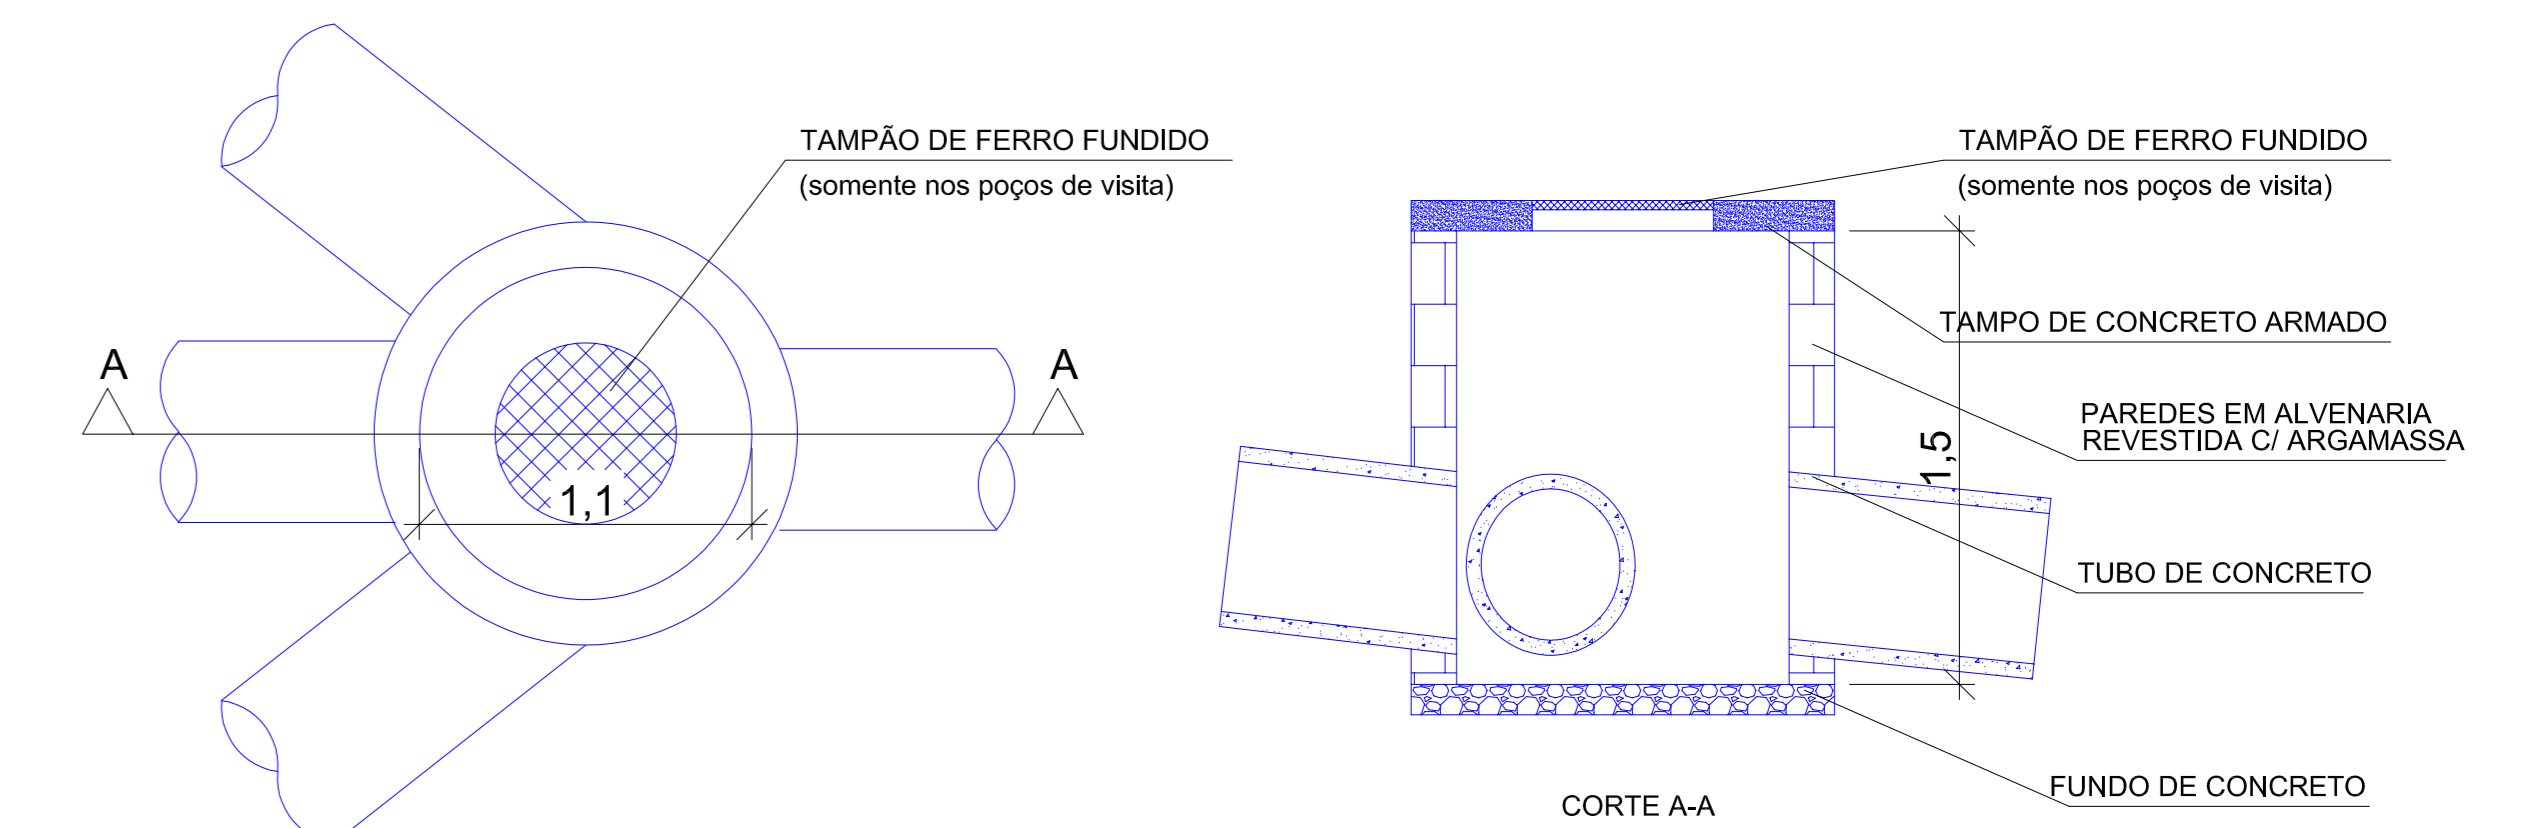


3 DETALHE POÇO DE VISITA E CAIXA DE PASSAGEM/LIGAÇÃO
ESCALA: 1:25

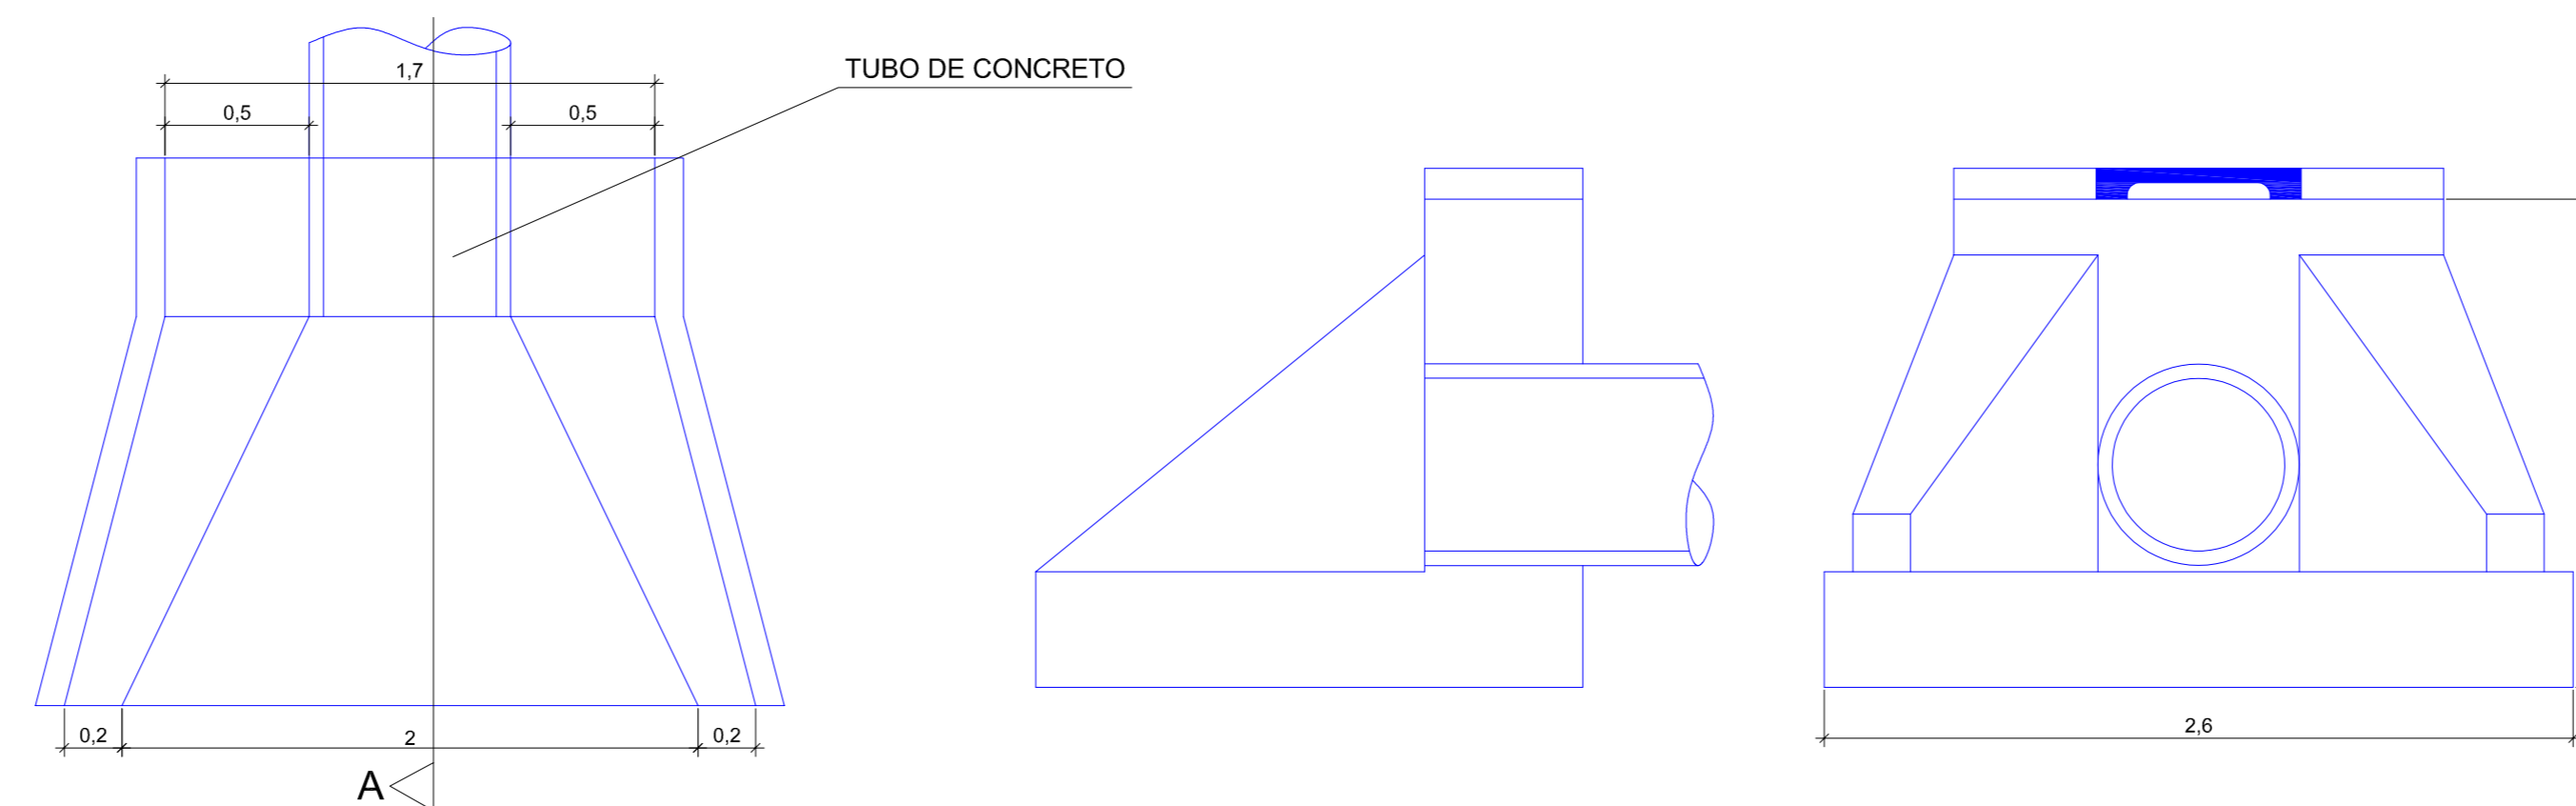


4 DETALHE BOCA DE BUEIRO (MURO ALA)
ESCALA: 1:25

LINHA SIMPLES CONTÍNUA (LFO1)

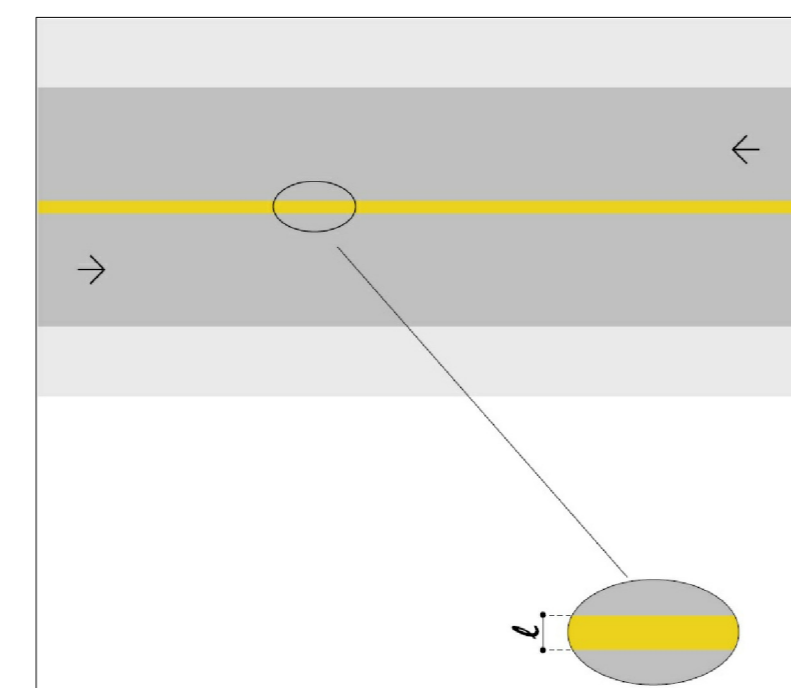


LARGURA DA LINHA l (m)	0,1000
COR	Amarela
TONALIDADE	10 YR 7,5/14

LINHA DE BORDO (LBO)

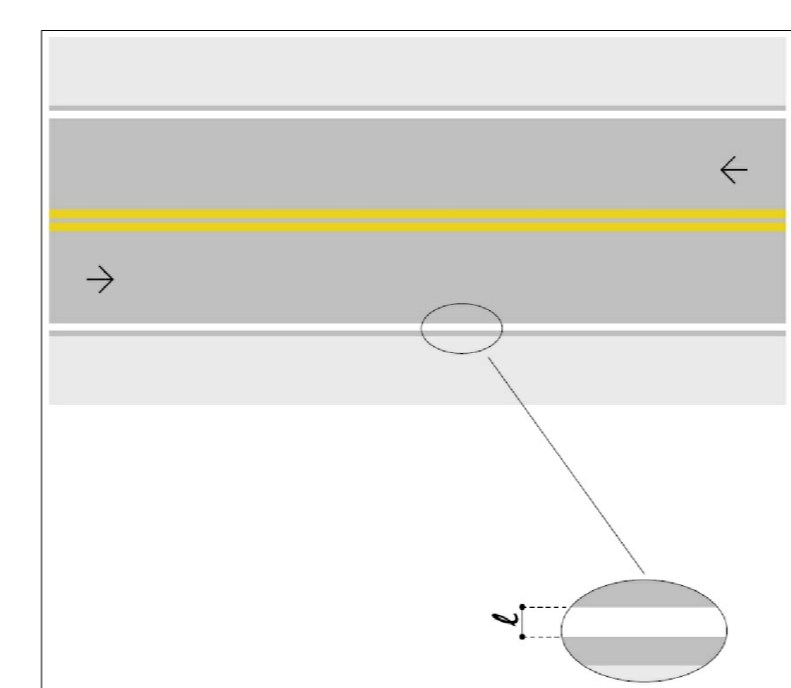

LARGURA DA LINHA l (m)	0,1000
COR	Branca
TONALIDADE	N 9,5

FAIXA DE TRAVESSIA DE PEDESTRES

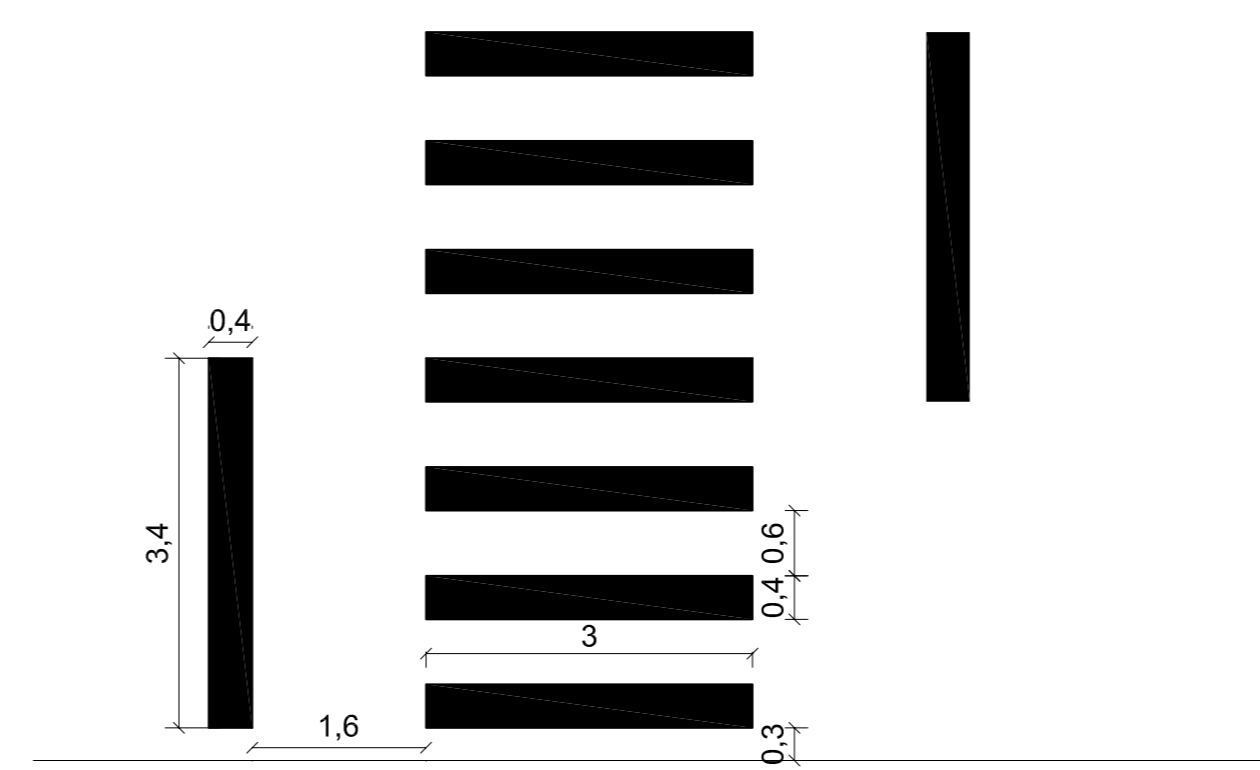

COR	BRANCO
TONALIDADE	N 9,5

ÁREA DE PINTURA: 11,12 m²

LOMBADA



Corte A-A


LARGURA DA LINHA (m)	0,25
INCLINAÇÃO DA LINHA	45°
COR	AMARELO
TONALIDADE	10 YR 7,5/14
LARGURA DO ESPAÇAMENTO (m)	0,50

ÁREA DE PINTURA	
Lrua = 7,70m	3,81 m²
Lrua = 5,00m	2,45 m²

Legenda:


- Meio-fio existente / contemplado em outro projeto
- Ruas a serem pavimentadas
- Eixo da via
- Linha simples contínua
- Linha de bordo
- Lombada
- Faixa de travessia de pedestre
- Placa de sinalização
- Rampa de acesso para PCDs
- Tubo de concreto, 600mm
- Tubo de concreto existente
- Boca de lobo
- Boca de lobo existente / contemplada em outro projeto
- Poço de visita com tampo de ferro
- Caixa de passagem/ligação
- Boca de bueiro (muro ala)

5 SINALIZAÇÃO HORIZONTAL

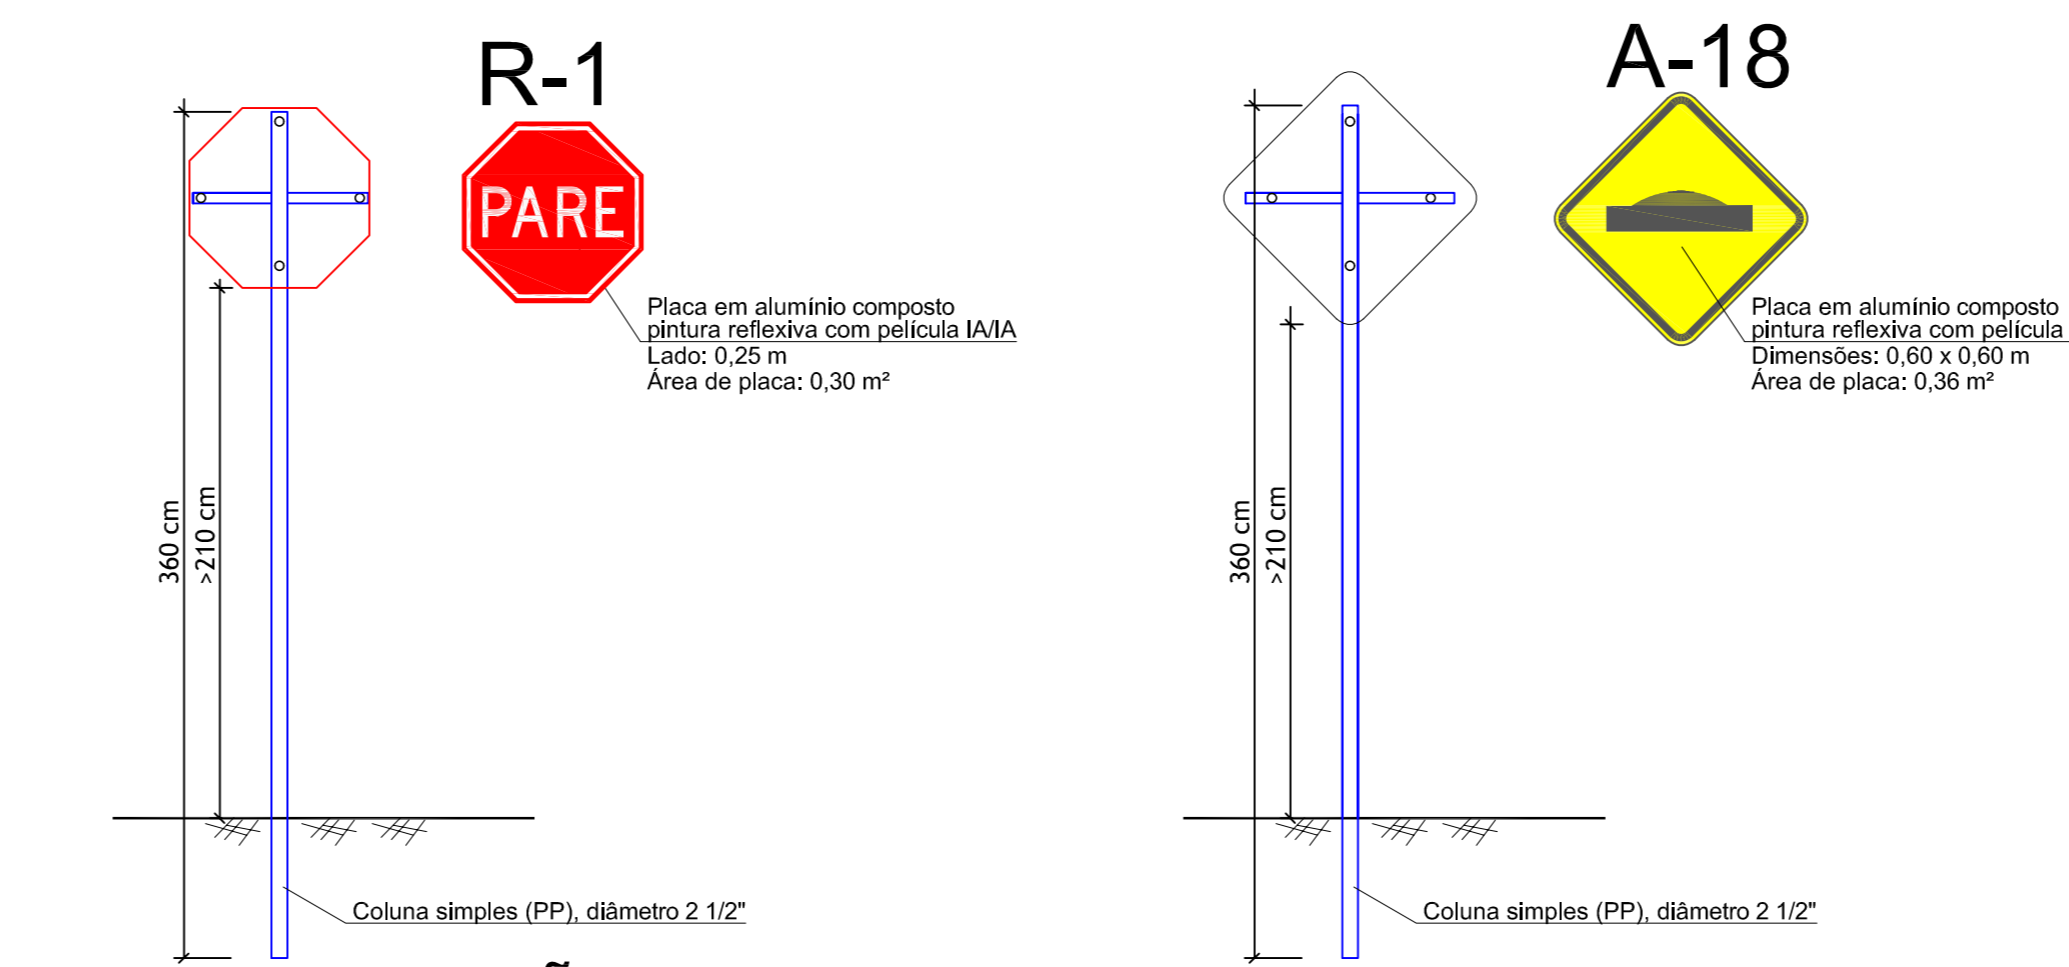

6 SINALIZAÇÃO VERTICAL

MEDIDAS EM M (EXCETO ONDE INDICADO)

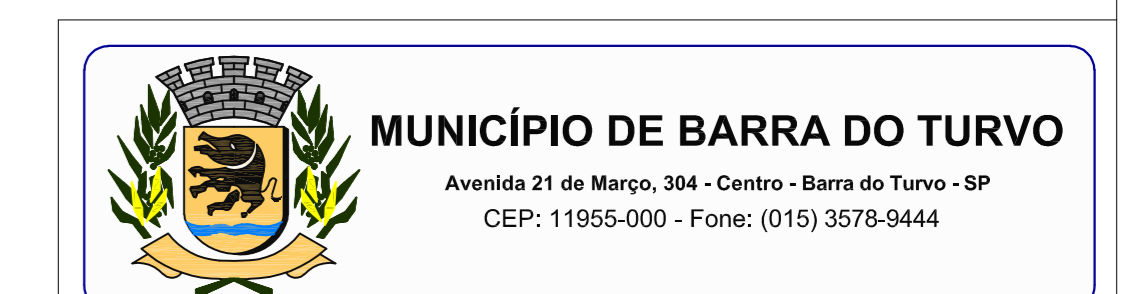

Projeto	RUA DOS BARRIOS JARDIM TERRA NOVA, CENTRO E BOA ESPERANÇA
Proprietário	MUNICÍPIO DE BARRA DO TURVO
Autores do projeto	DANIEL FRANCISCO DOS SANTOS
Data	FEVEREIRO/2022
Revisão	600
Escala	INDICADA

Projeto (OBJETO DO CONVÊNIO):	PAVIMENTAÇÃO E OBRAS COMPLEMENTARES EM DIVERSOS BARRIOS DO MUNICÍPIO DE BARRA DO TURVO
Proprietário:	MUNICÍPIO DE BARRA DO TURVO
Autores do projeto:	DANIEL FRANCISCO DOS SANTOS
Data:	FEVEREIRO/2022
Revisão:	600
Escala:	INDICADA
Assunto:	DETALHES DRENAGEM DETALHES SINALIZAÇÃO